


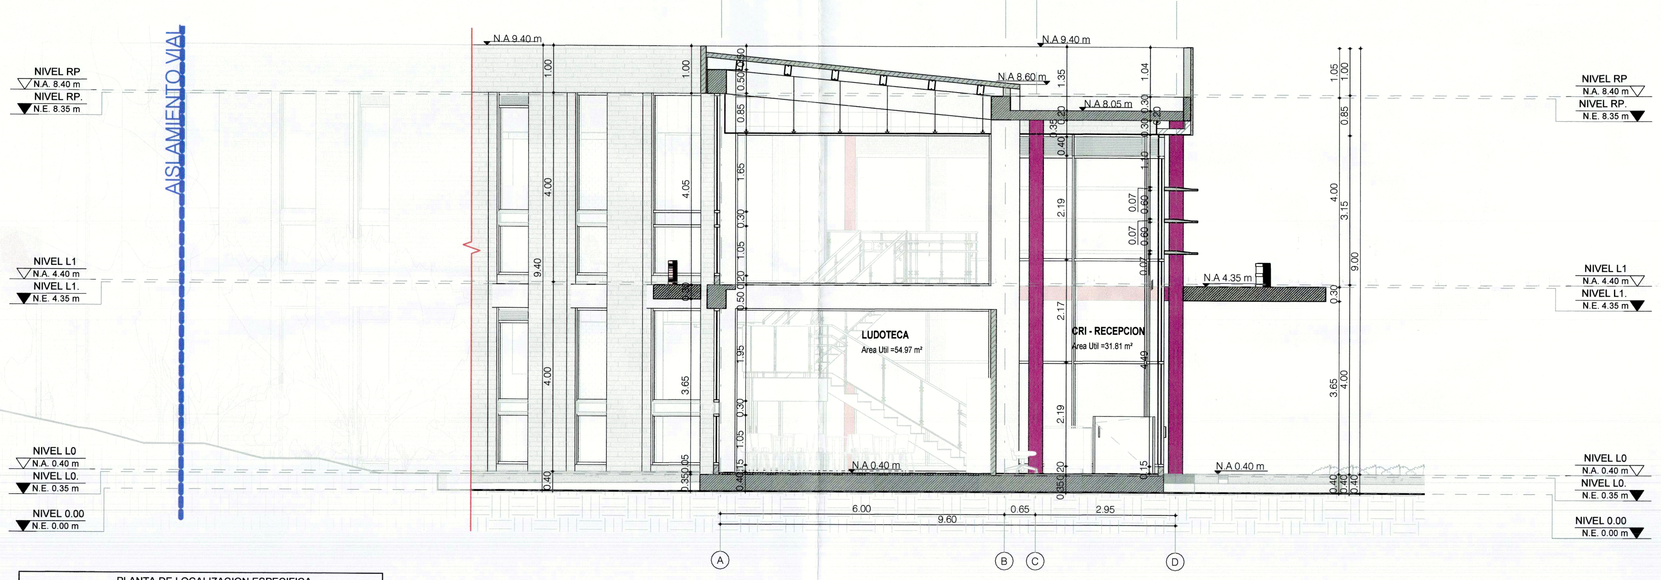


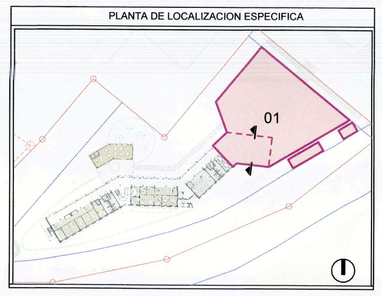



1 SECCIÓN TRANSVERSAL ZONA 01
1 : 75
0 .75 1.5 3m

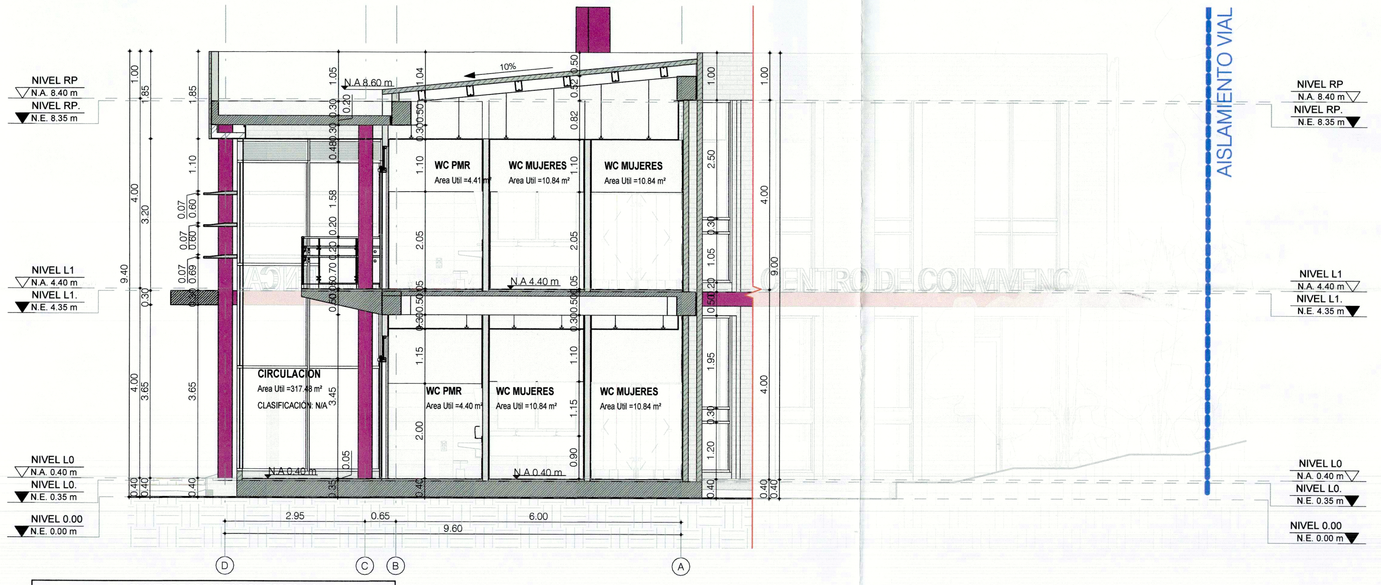

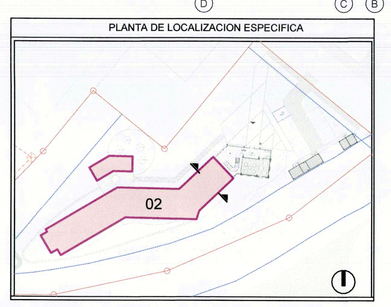



2 SECCIÓN TRANSVERSAL ZONA 02
1 : 75
0 .75 1.5 3m

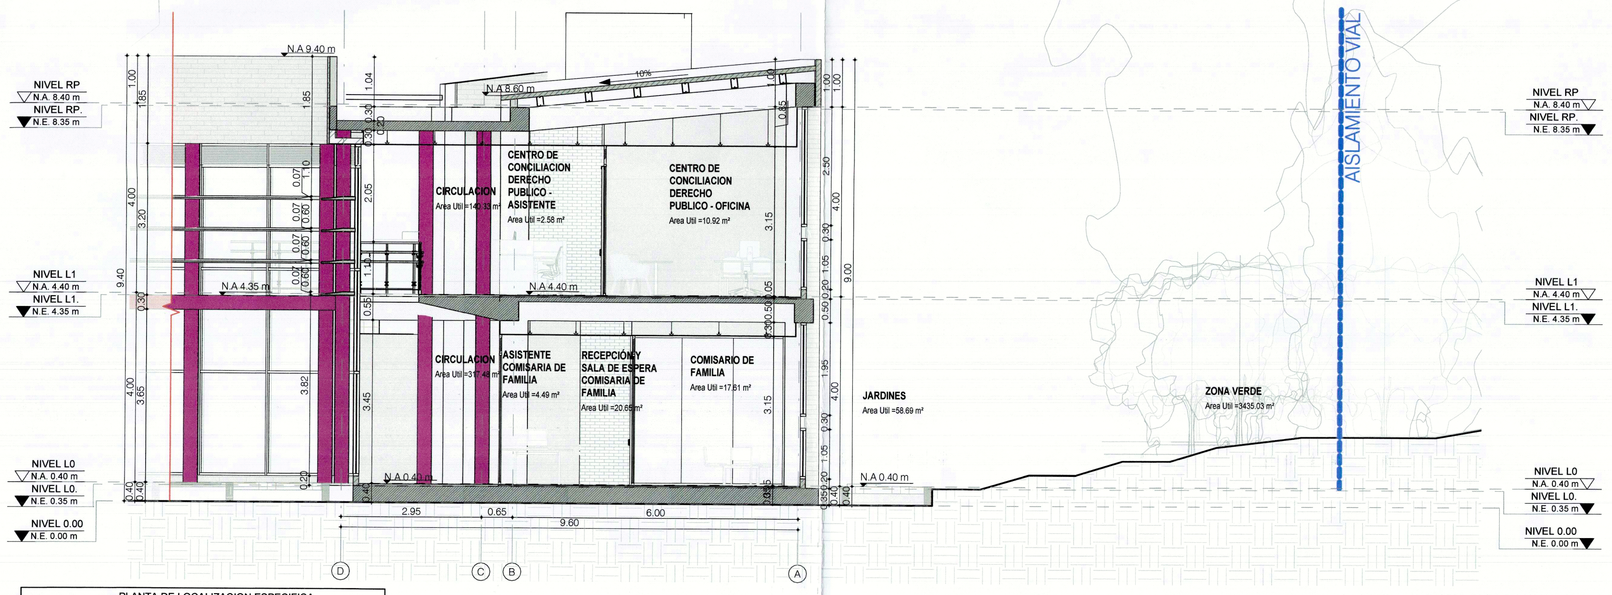

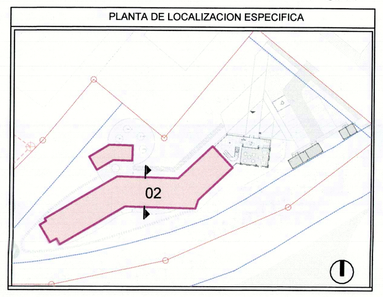

3 SECCIÓN TRANSVERSAL ZONA 03
1 : 75
0 .75 1.5 3m

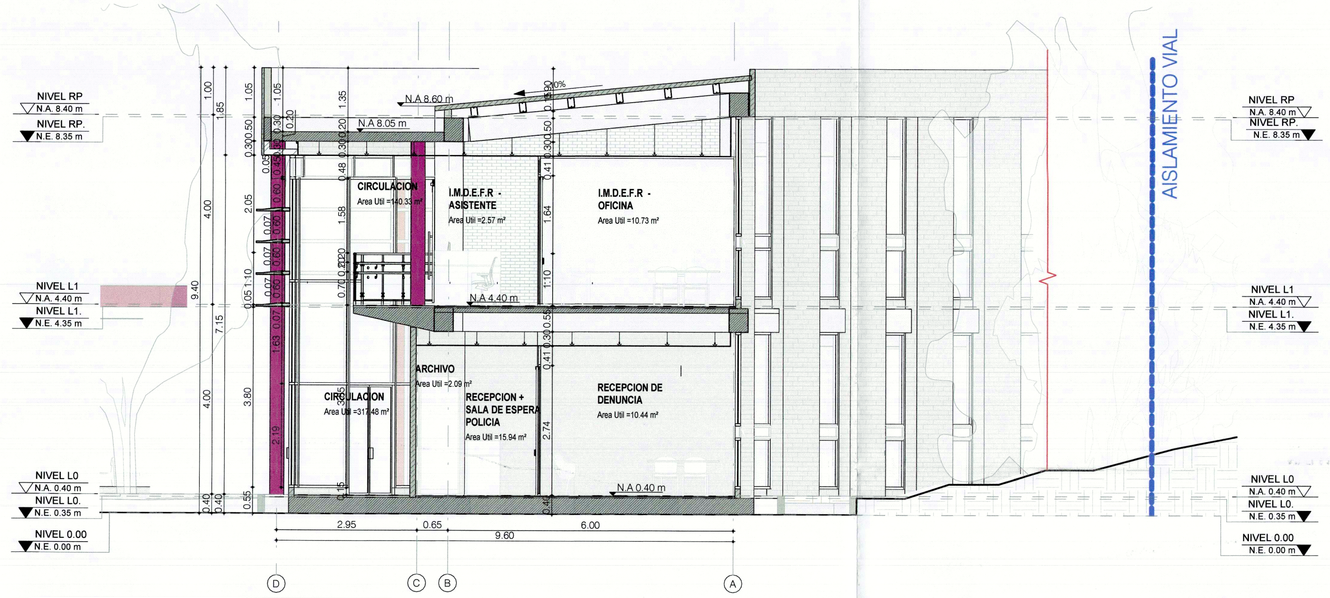

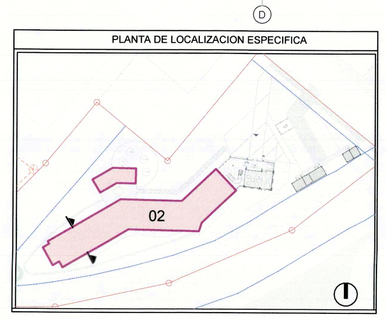

4 SECCION TRANSVERSAL ZONA 04
1 : 75
0 .75 1.5 3m

CÓDIGO 300 | PLANO No. 22 | DE 26

ALCALDÍA DE MOSQUERA

Nelson Parra Laguna

PROYECTO:
CENTRO DE CONVIVENCIA
CL 2 N. 3-93 ESTE
MOSQUERA/CUNDINAMARCA

CONSULTORÍA:
UNIÓN TEMPORAL RZM OCCIDENTE

DIRECTOR DE DISEÑO
Arq. José Horacio Gómez Murcia
M.P. No. 25700-39699 CND

DISEÑADOR DE ELEMENTOS NO ESTRUCTURALES
Ing. Ivan Mauricio Guevara Rodriguez
M.P. No. 25202-65724 CND

SUPERVISIÓN DEL CONTRATO:
Ing. Jhonny Alfredo Muñoz Soto
Secretario de Infraestructura
Alcaldía de Mosquera

INTERVENTORÍA:
Ing. Luis Miguel Gómez Benitez
Representante Legal
Consorcio Gestión Integral - Interventoria

CONSTRUCTOR:

MODIFICACIONES:

Este diseño es propiedad intelectual del Arquitecto José Horacio Gómez Murcia, y sólo puede usarse en la construcción de las obras para las que fue elaborado. Ley 23 de 1982.
Cualquier modificación que se haga sobre este plano será responsabilidad de quien la realice.
Todas las dimensiones deben verificarse en obra y son responsabilidad del contratista constructor.

CONTIENE:
SECCIONES TRANSVERSALES ZONA 01 - ZONA 02 - ZONA 03 - ZONA 04

CURADURIA URBANA PRIMERA Mosquera
RESOLUCION No. 1-26-086
11 SEP 2026
ARQ. MARTHA ELIZABETH HERRERA ARIAS

TIPO DE PLANO:
SECCIONES TRANSVERSALES

ARCHIVO:
RZM-CCC-PI-A-MO-001

ESCALA: 1 : 75
FECHA: 10/07/2026
CÓDIGO: 300
PLANO No.: 22
DE: 26