



FACHADA CONTINUA EN RZM-CCC-PI-A-PP-001-201 DETALLE 2 - FCH - 02

2 FCH - 02
1 : 75

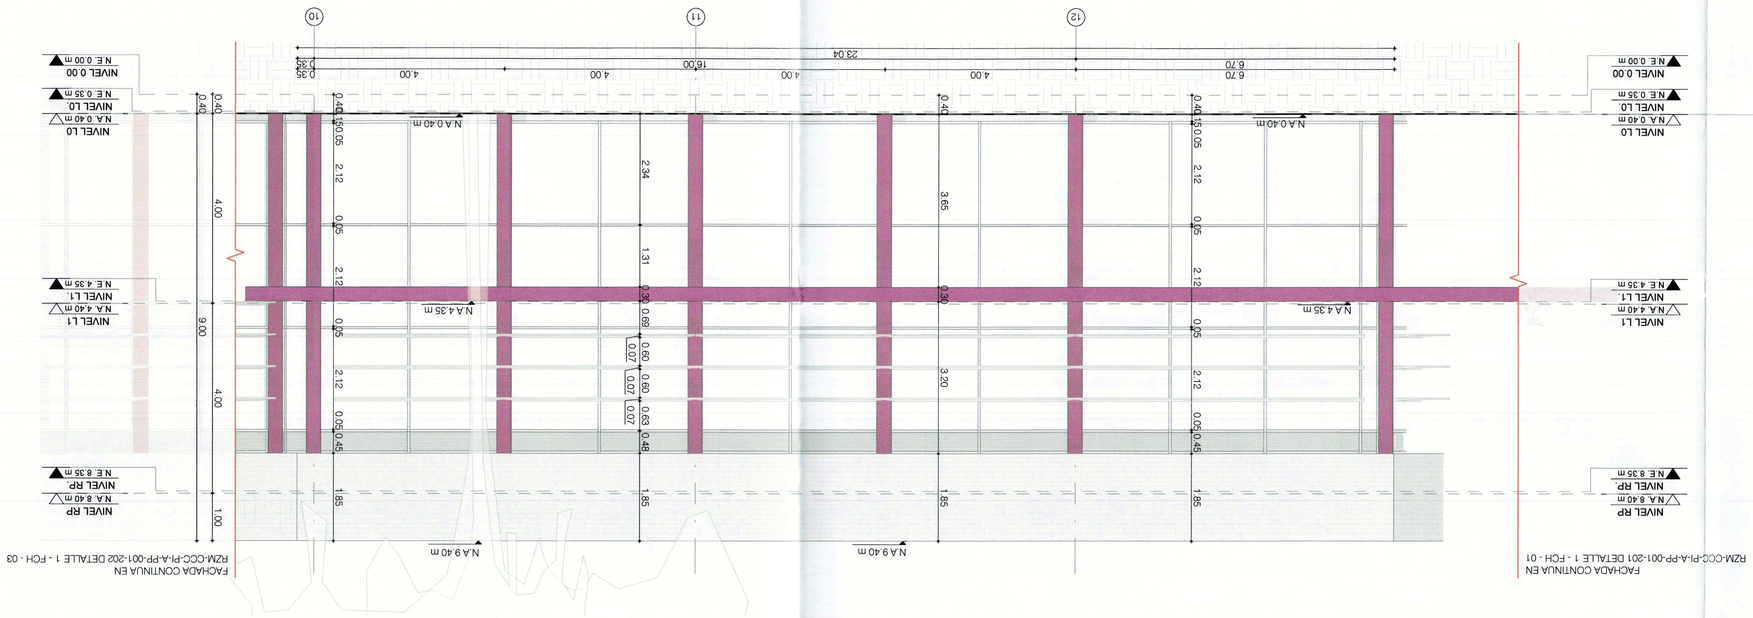

FACHADA CONTINUA EN RZM-CCC-PI-A-PP-001-202 DETALLE 1 - FCH - 03

1 FCH - 01
1 : 75

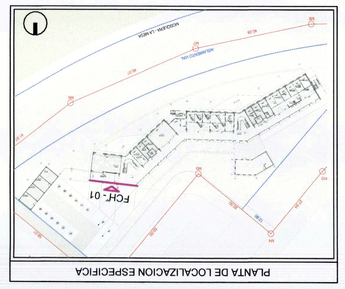

PLANTA DE LOCALIZACION ESPECIFICA

PLANTA DE LOCALIZACION ESPECIFICA

RESOLUCION NO. 1-26-086

21 SET 2026

TIPO DE PLANO
DESARROLLO DE FACHADAS

ARCHIVO:
RZM-CCC-PI-A-MO-001

ESCALA:	FECHA:
1 : 75	10/07/2026
CODIGO:	PLANO No.:
201	17
	DE 26

SUPERVISION DEL CONTRATO:

Ing. Jhonny Alfredo Muñoz Soto
Secretario de Infraestructura
Alcaldía de Mosquera

INTERVENTORÍA

Ing. Luis Miguel Gómez Benítez
Representante Legal
Consorcio Gestión Integral - Interventoría

CONSTRUCTOR:

MODIFICACIONES:

Este diseño es propiedad intelectual del Arquitecto José Horacio Gómez Murcia. y solo puede usarse en la construcción de las obras para las que fue elaborado. Ley 23 de 1982
Cualquier modificación que se haga sobre este plano será responsabilidad de quien la realice.
Todas las dimensiones deben verificarse en obra y son responsabilidad del contratista constructor

CONTIENE:
DESARROLLO DE FACHADAS

UNIÓN TEMPORAL
RZM OCCIDENTE

DIRECTOR DE DISEÑO

Arq. José Horacio Gómez Murcia
M.P. No. 25700-39699 CND

DISEÑADOR DE ELEMENTOS NO ESTRUCTURALES

Ing. Iván Mauricio Saavedra Rodríguez
M.P. No. 25202-65724 CND

CONSULTORÍA

MOSQUERA/CUNDINAMARCA

CL 2 N. 3-93 ESTE

PROYECTO:
CENTRO DE CONVIVENCIA

Nelson Parra Laguna

ALCALDÍA DE
MOSQUERA

CODIGO:	PLANO No.:
201	17
	DE 26