


1 FCH - 03
1 : 75


0 .25 .5 1 2m

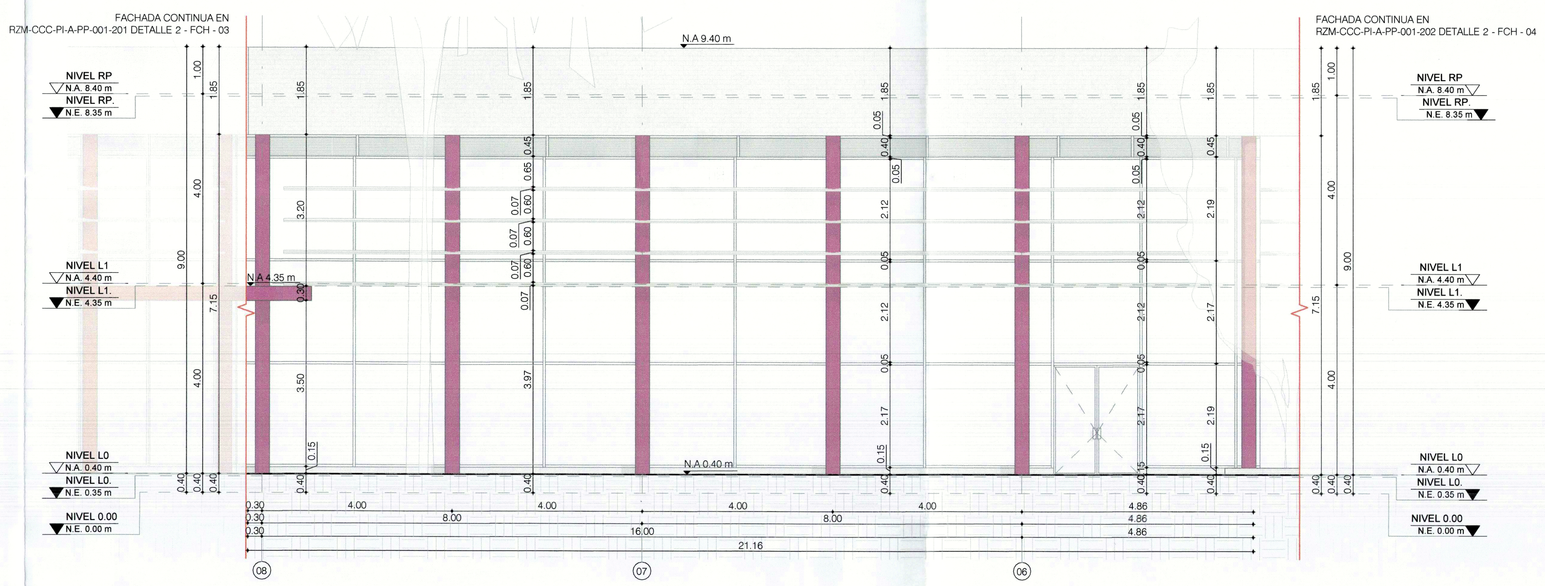


2 FCH - 04
1 : 75

0 .25 .5 1 2m

PLANTA DE LOCALIZACION ESPECIFICA

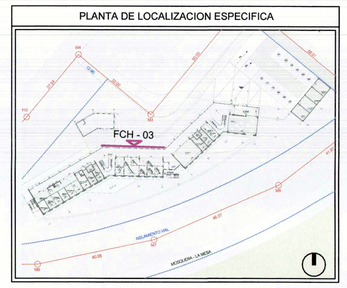

PLANTA DE LOCALIZACION ESPECIFICA

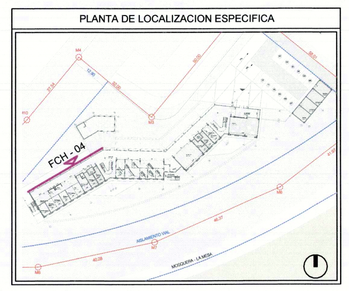

CÓDIGO: 202
PLANO No.: 18
DE: 26

ALCALDÍA DE MOSQUERA

Nelson Parra Laguna

PROYECTO:
CENTRO DE CONVIVENCIA
CL 2 N. 3-93 ESTE
MOSQUERA/CUNDINAMARCA

CONSULTORÍA:
UNIÓN TEMPORAL
RZM OCCIDENTE

DIRECTOR DE DISEÑO
Arq. José Horacio Gómez Murcia
M.P. No. 25700-39699 CND

DISEÑADOR DE ELEMENTOS NO ESTRUCTURALES
Ing. Ivan Mauricio Guevara Rodriguez
M.P. No. 25202-65724 CND

SUPERVISIÓN DEL CONTRATO:
Ing. Jhonny Alfredo Muñoz Soto
Secretario de Infraestructura
Alcaldía de Mosquera

INTERVENTORÍA:
Ing. Luis Miguel Gómez Benitez
Representante Legal
Consorcio Gestión Integral - Interventoría

CONSTRUCTOR:

MODIFICACIONES:

Este diseño es propiedad intelectual del Arquitecto José Horacio Gómez Murcia, y sólo puede usarse en la construcción de las obras para las que fue elaborado. Ley 23 de 1982.
Cualquier modificación que se haga sobre este plano será responsabilidad de quien la realice.
Todas las dimensiones deben verificarse en obra y son responsabilidad del contratista constructor.

CONTIENE:
DESARROLLO DE FACHADAS

Curaduría Urbana Primera Mosquera
RESOLUCIÓN NO 1-26-0086
21 SEP 2026
ARQ. MARTHA ELIZABETH BECERRA ABRIL

TIPO DE PLANO:
DESARROLLO DE FACHADAS

ARCHIVO:
RZM-CCC-PI-A-MO-001

ESCALA: 1 : 75
FECHA: 10/07/2026
CÓDIGO: 202
PLANO No.: 18
DE: 26