
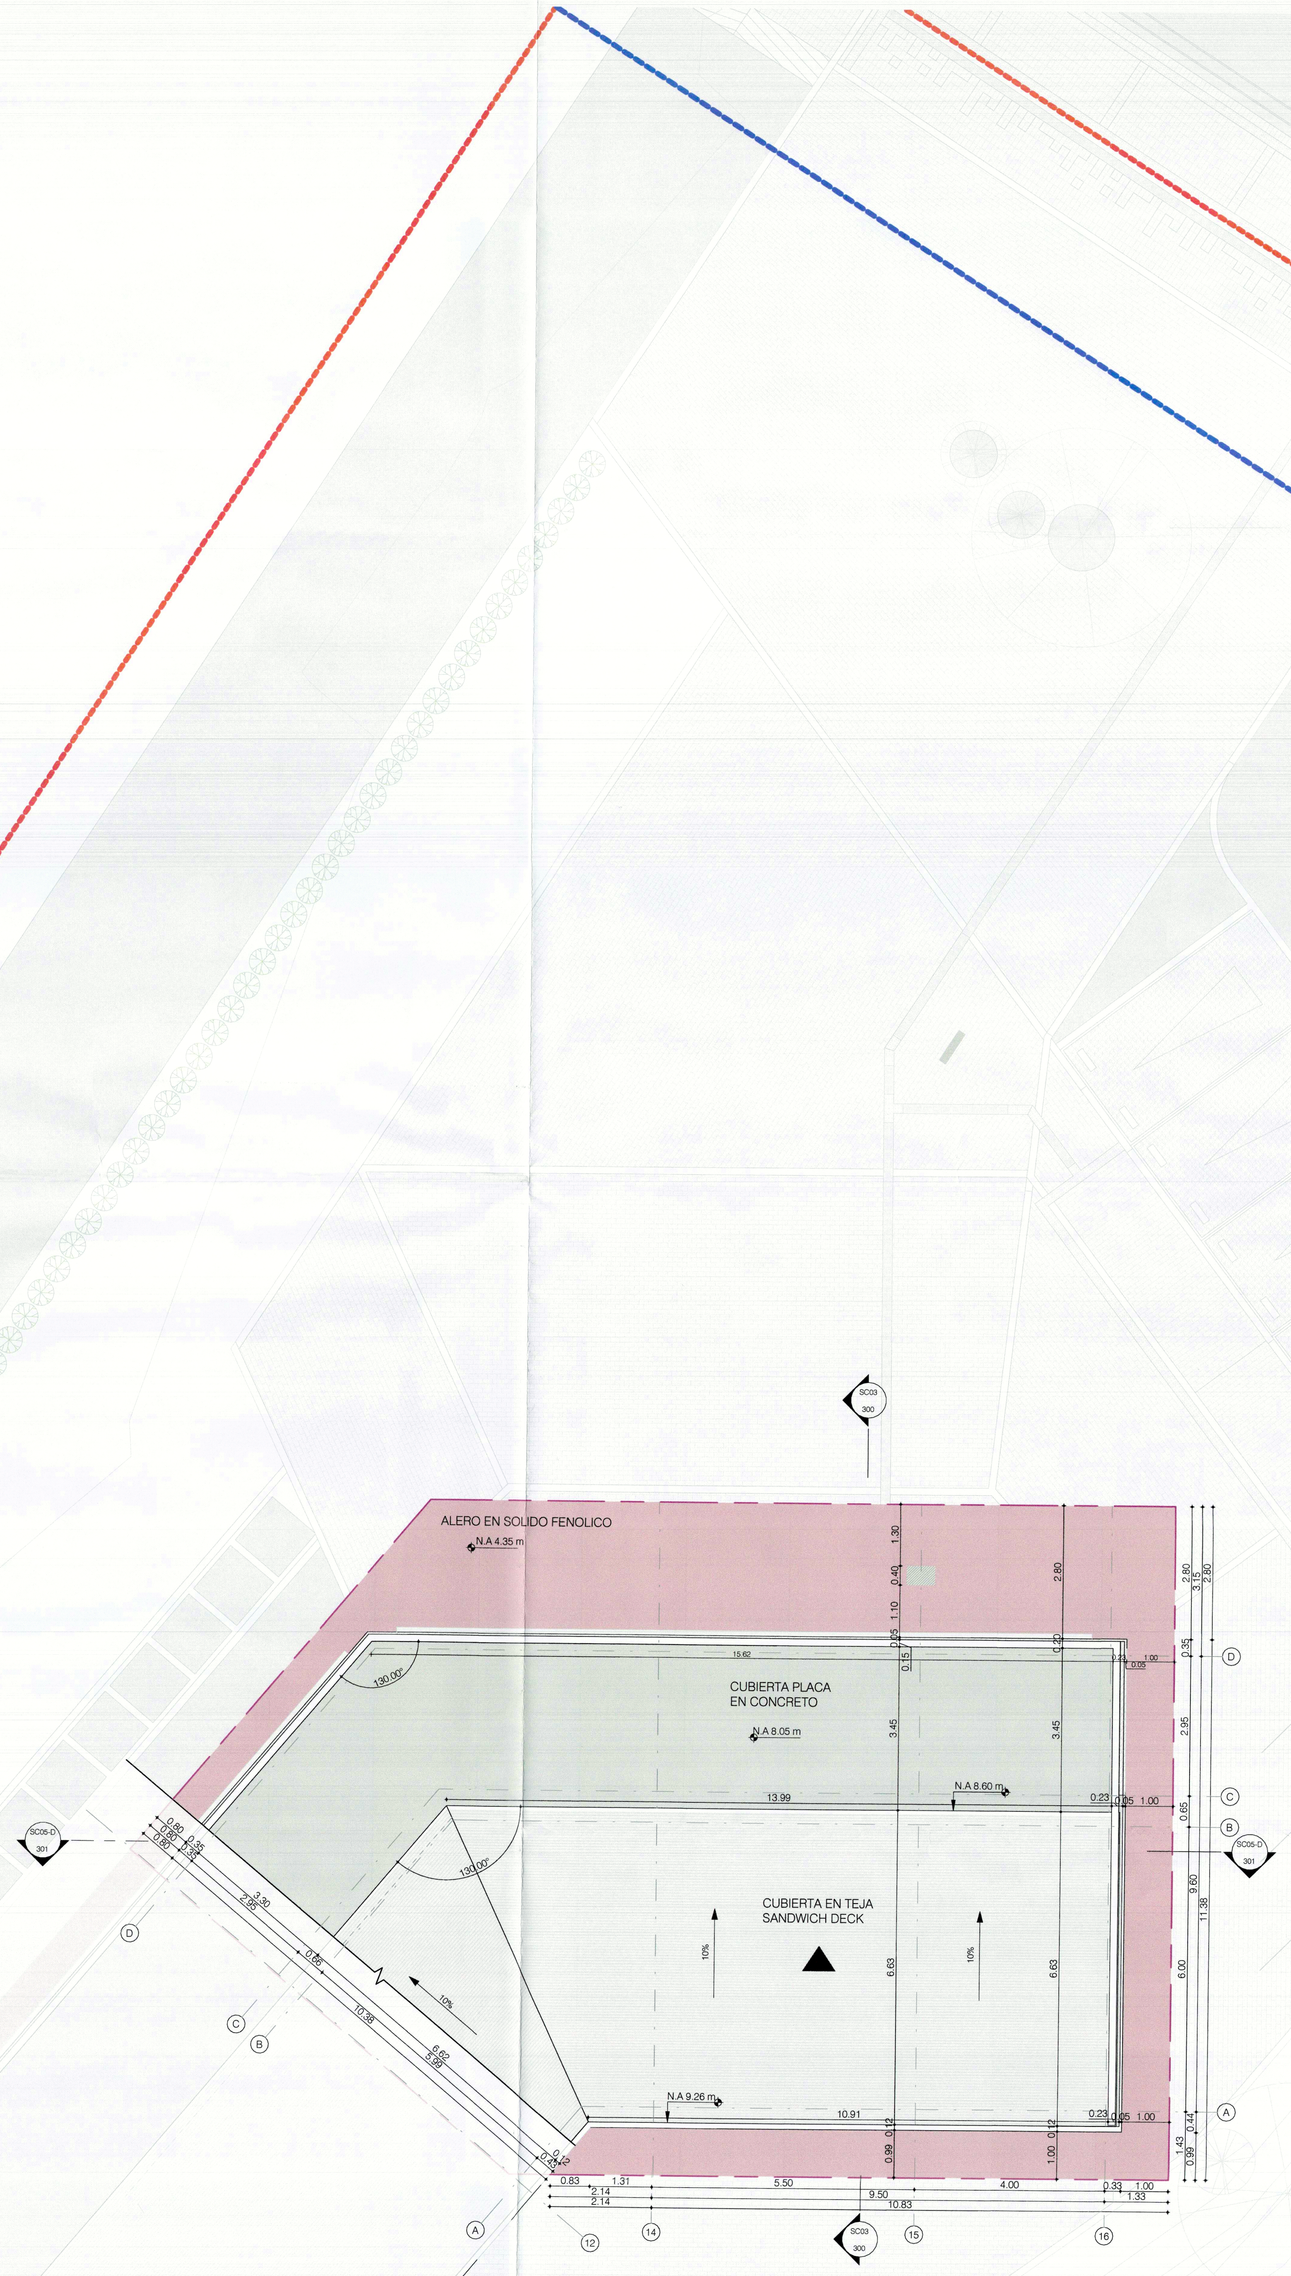


1 PLANTA ARQUITECTONICA CUBIERTA ZN-01
1 : 75

0 .75 1.5 3m

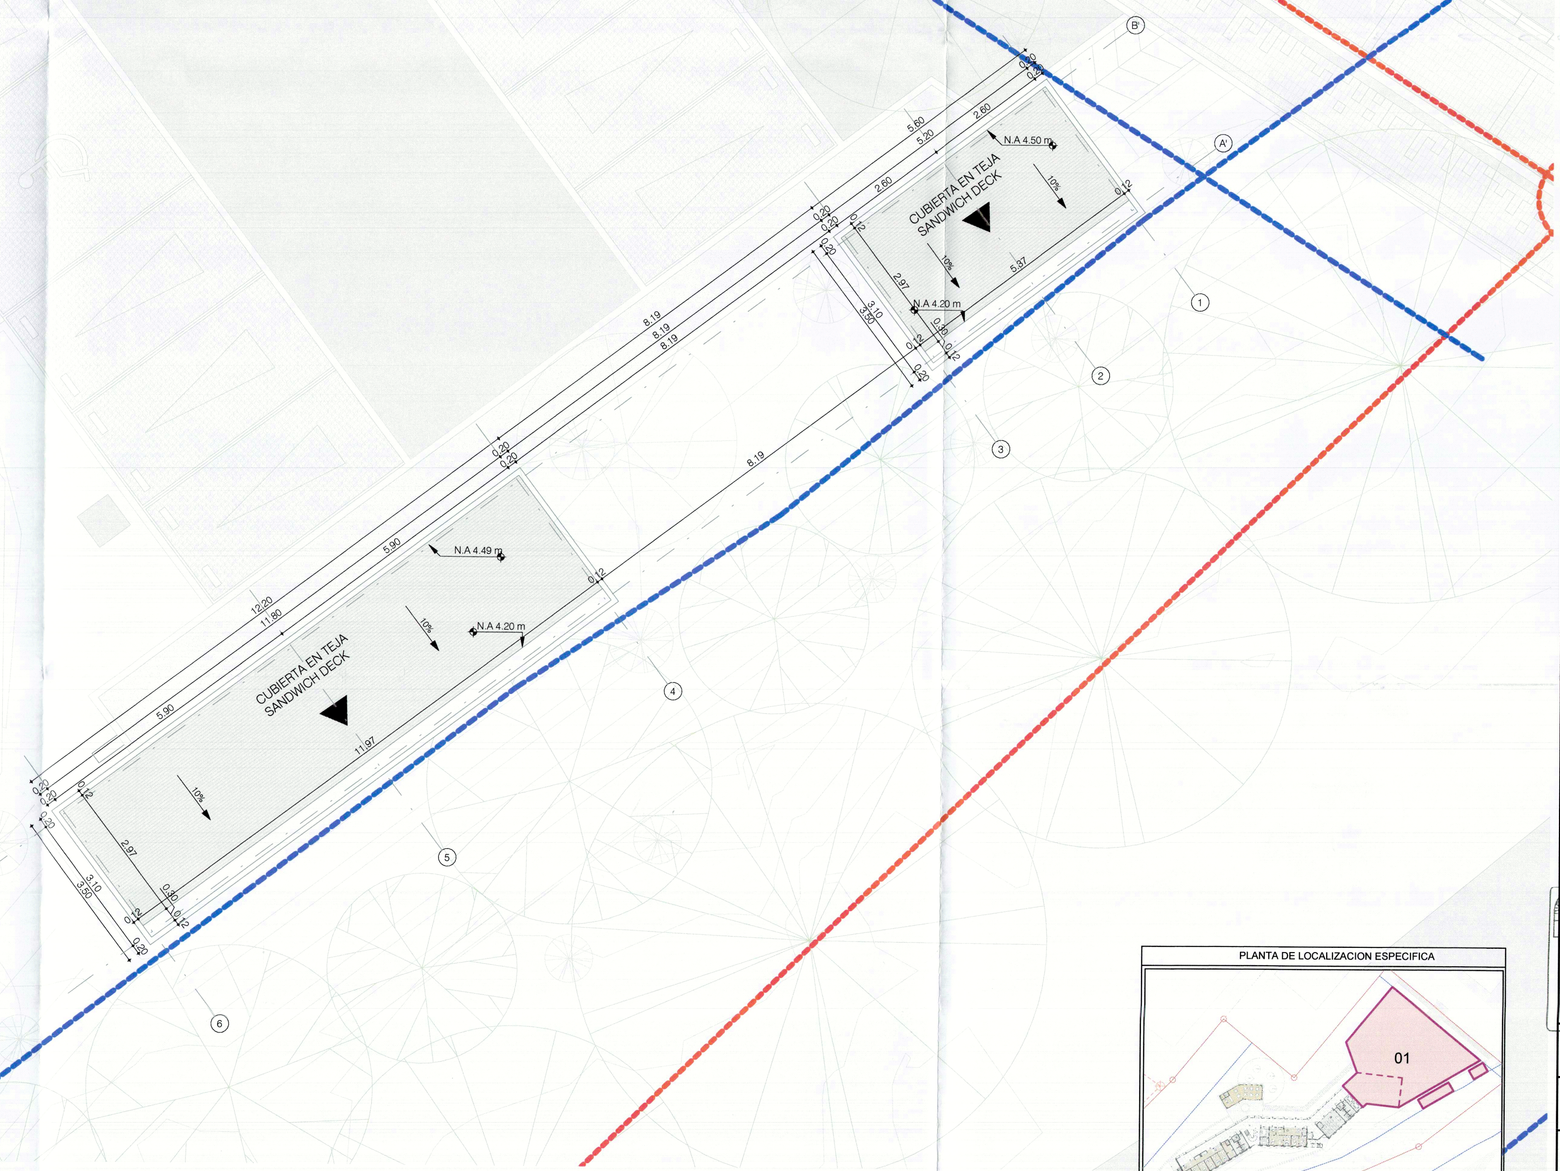

PLANTA DE LOCALIZACION ESPECIFICA

CODIGO: 106
PLANO No.: 10
DE: 26

ALCALDÍA DE MOSQUERA

Nelson Parra Laguna

PROYECTO:
CENTRO DE CONVIVENCIA
CL 2 N. 3-93 ESTE
MOSQUERA/CUNDINAMARCA

CONSULTORÍA:
UNIÓN TEMPORAL
RZM OCCIDENTE

DIRECTOR DE DISEÑO
Arq. José Horacio Gómez Murcia
M.P. No. 25700-39699 CND

DISEÑADOR DE ELEMENTOS NO ESTRUCTURALES
Ing. Ivan Mauricio Guevara Rodriguez
M.P. No. 25202-65724 CND

SUPERVISIÓN DEL CONTRATO:
Ing. Jhonny Alfredo Muñoz Soto
Secretario de Infraestructura
Alcaldía de Mosquera

INTERVENTORÍA:
Ing. Luis Miguel Gómez Benitez
Representante Legal
Consorcio Gestión Integral - Interventoria

CONSTRUCTOR:

MODIFICACIONES:

Este diseño es propiedad intelectual del Arquitecto José Horacio Gómez Murcia, y sólo puede usarse en la construcción de las obras para las que fue elaborado. Ley 23 de 1982
Cualquier modificación que se haga sobre este plano será responsabilidad de quien la realice.
Todas las dimensiones deben verificarse en obra y son responsabilidad del contratista constructor.

CONTIENE:
PLANTA ARQUITECTÓNICA DE CUBIERTA ZONA 01

CURADURIA URBANA PRIMERA
RESOLUCION NO. 1-26-0[illegible]
21 SEP 2026
[illegible]

TIPO DE PLANO:
PLANTA ARQUITECTONICA DE CUBIERTAS ZN-01

ARCHIVO:
RZM-CCC-PI-A-MO-001

ESCALA: 1 : 75
FECHA: 10/07/2026