
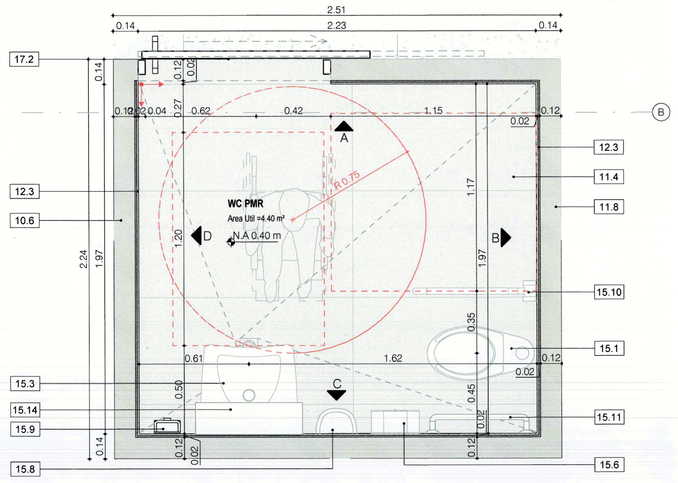



1 BAÑO PMR
1 : 20

0 0.1 0.2 0.4 0.8m

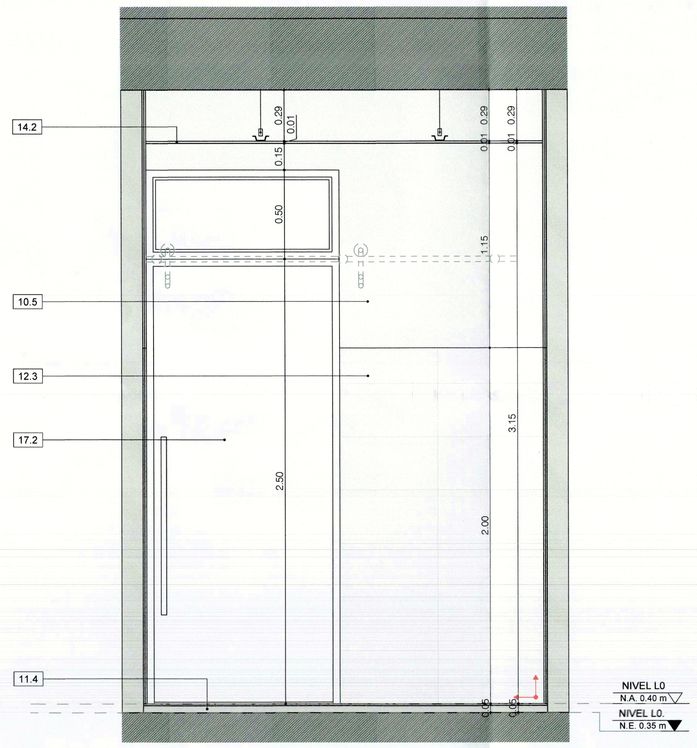

A ELEVACIÓN A BAÑO PMR
1 : 20

0 0.1 0.2 0.4 0.8m

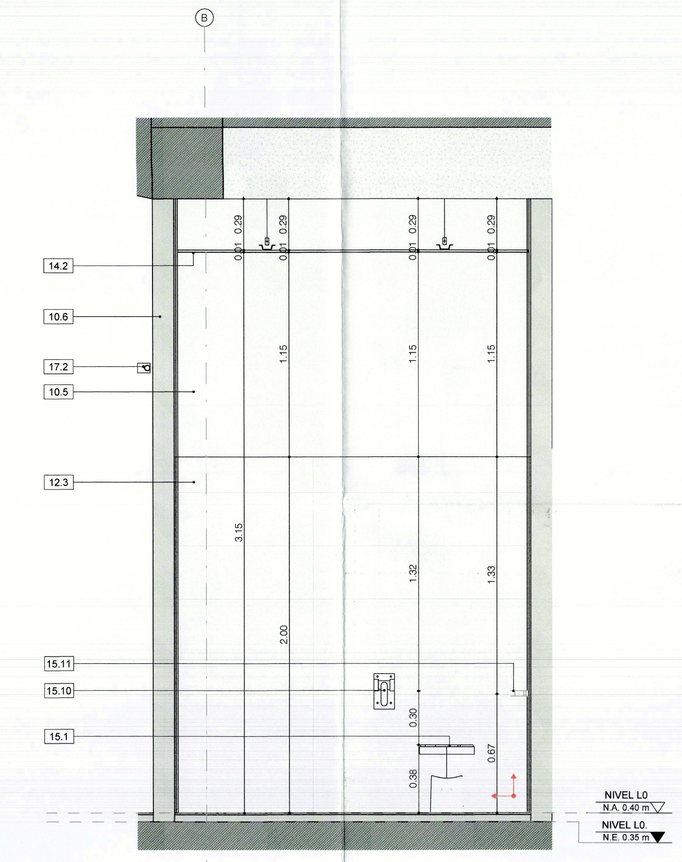



B ELEVACIÓN B BAÑO PMR
1 : 20

0 0.1 0.2 0.4 0.8m

ESPECIFICACIONES TÉCNICAS	
COD.	DESCRIPCIÓN
10.5	Pañete impermeabilizado muros 1:3 E=1,5CM
10.6	Muro en bloque No. 5 color terracota Santafé o similar
11.4	Piso Porcelanato Concept Gris Claro 60x120 Mate Rectificado
11.8	Piso en Porcelanato Tempo 60x120 Silver
12.3	Enchape Para Pared en Ceramica estilo Piedra Berlin 30x60 Marfil
14.2	Cielo raso en panel yeso RH
15.1	Taza institucional con entrada posterior, diseño alongado bajo requerimientos ADA. Taza en porcelana vitrificada en acabado blanco brillante. Sistema de descarga fluxómetro
15.3	Lavamanos PMR institucional en porcelana vitrificada, color blanco
15.6	Portarrollos en acero inoxidable anclado a muro
15.8	Secador de manos Forza anclada a muro
15.9	Dispensador Jabón de sobreponer a muro, institucional, con válvula push, capacidad 1.2 litros, carcasa en acero inoxidable
15.10	Barra de seguridad plegable
15.11	Barra de seguridad 18 pulgadas
15.14	Espejo para baño de discapacitados 6mm con soporte oculto en aluminio inclinado según NTC 6047, instalación flotada.
17.2	Puerta corrediza en madera entamborada acabado formica Toscana 1566UP


PLANTA DE LOCALIZACION ESPECIFICA

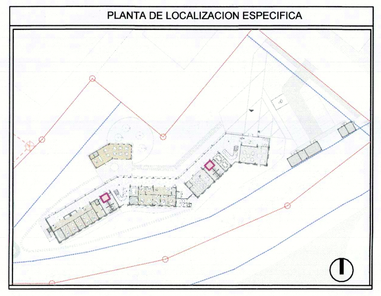

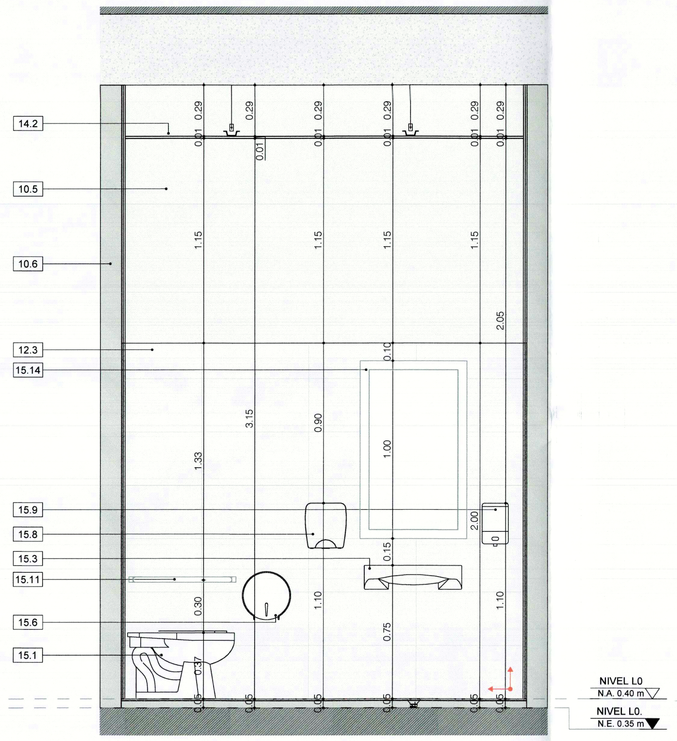

C ELEVACIÓN C BAÑO PMR
1 : 20

0 0.1 0.2 0.4 0.8m

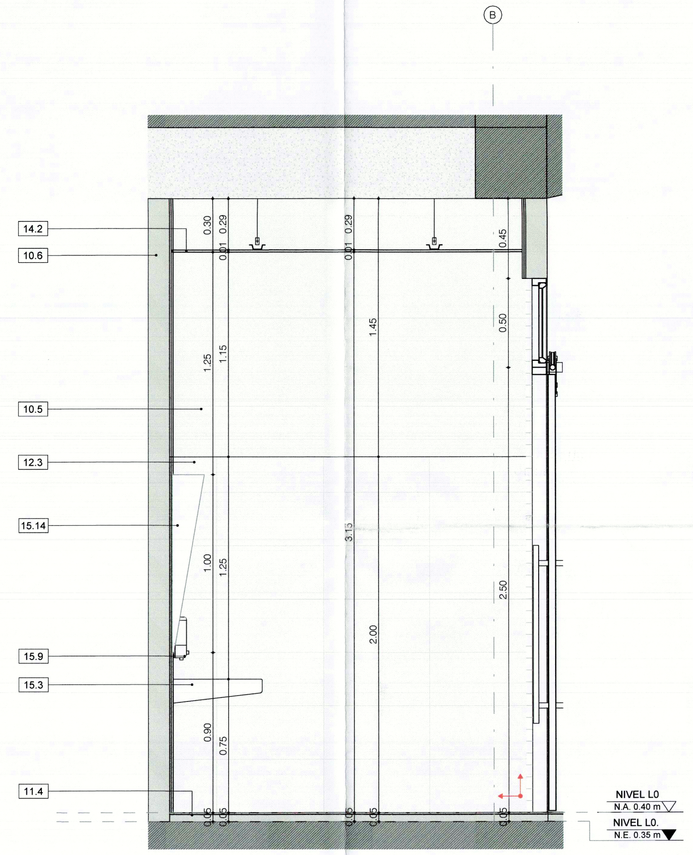

D ELEVACIÓN D BAÑO PMR
1 : 20

0 0.1 0.2 0.4 0.8m

CODIGO: 400
PLANO No.: 24
DE: 26

ALCALDÍA DE MOSQUERA

Nelson Parra Laguna

PROYECTO:
CENTRO DE CONVIVENCIA

CL 2 N. 3-93 ESTE
MOSQUERA/CUNDINAMARCA

CONSULTORÍA:
UNIÓN TEMPORAL
RZM OCCIDENTE

DIRECTOR DE DISEÑO
Arq. José Horacio Gómez Murcia
M.P. No. 25700-39699 CND

DISEÑADOR DE ELEMENTOS NO ESTRUCTURALES
Ing. Ivan Mauricio Guevara Rodriguez
M.P. No. 25202-65724 CND

SUPERVISIÓN DEL CONTRATO:
Ing. Jhonny Alfredo Muñoz Soto
Secretario de Infraestructura
Alcaldía de Mosquera

INTERVENTORÍA:
Ing. Luis Miguel Gómez Benitez
Representante Legal
Consorcio Gestión Integral - Interventoría

CONSTRUCTOR:

MODIFICACIONES:

Este diseño es propiedad intelectual del Arquitecto José Horacio Gómez Murcia, y sólo puede usarse en la construcción de las obras para las que fue elaborado. Ley 23 de 1982.
Cualquier modificación que se haga sobre este plano será responsabilidad de quien la realice.
Todas las dimensiones deben verificarse en obra y son responsabilidad del contratista constructor.

CONTIENE:
DETALLE BAÑO PMR

Curaduría Urbana Primera
RESOLUCION NO.
1-26-086
21 SEP 2026
ARQ. MARTHA BUZARDO CABRERA ABRIL

TIPO DE PLANO:
DETALLE BAÑO PMR

ARCHIVO:
RZM-CCC-PI-A-MO-001

ESCALA: 1 : 20
FECHA: 10/07/2026