



FACHADA PRINCIPAL
ESC:1:75

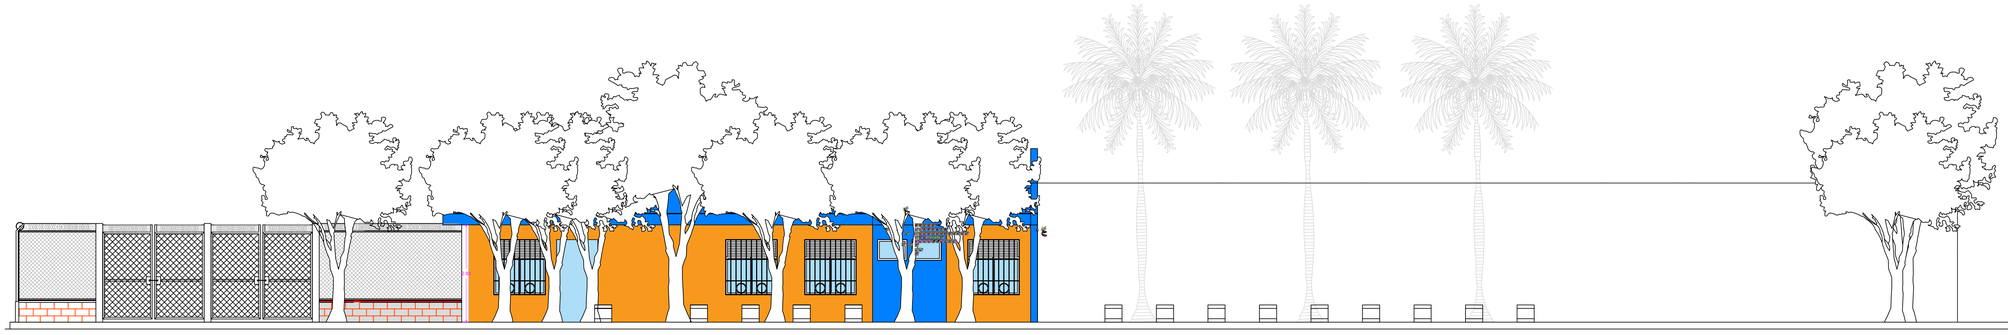

FACHADA PRINCIPAL CON URBANISMO
ESC:1:75

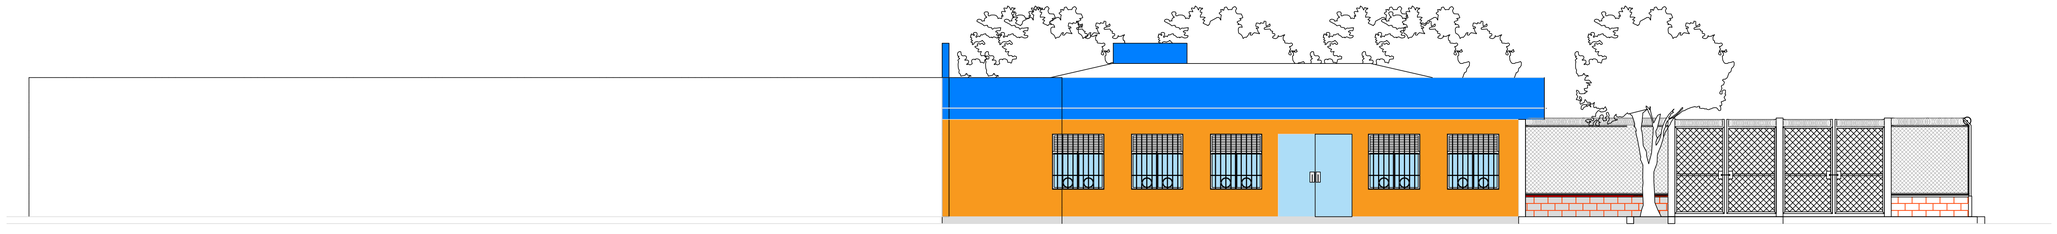

FACHADA POSTERIOR
ESC:1:75

Alcaldía de MONTERÍA
SECRETARÍA DE INFRAESTRUCTURA

SECRETARÍA DE INFRAESTRUCTURA

PROYECTO

ADECUACIÓN Y MANTENIMIENTO DE LA INFRAESTRUCTURA FÍSICA DE LA CASA DE JUSTICIA Y PAZ DE MONTERÍA -COMISARIA DE FAMILIA DEL MUNICIPIO DE MONTERÍA E INSPECCIONES DE CONVIVENCIA Y PAZ EN EL CORREGIMIENTO DE SANTA LUCIA DEL MUNICIPIO DE MONTERÍA.



LOCALIZACIÓN:
Carrera 13 entre calles 1a-1
Latitud : 8°4'35.69"N
Longitud: 75°53'13.54"O

DISEÑO:

SECRETARÍA DE INFRAESTRUCTURA MUNICIPAL

INGRID SOFIA MORALES AVILA
M.P.N° 22202118028

EQUIPO DE DISEÑO Y DESARROLLO

SALOMÓN MEDINA CASSARE
ARQUITECTO
M.P.N° A23092006-1033981

COLABORADORES

CONTIENE:

OBSERVACIONES

NOMBRE DEL ARCHIVO
APP-CASA DE JUSTICIA (2).dwg

FECHA	ESCALA
SEPTIEMBRE 2026	las indicadas

PLANO DE