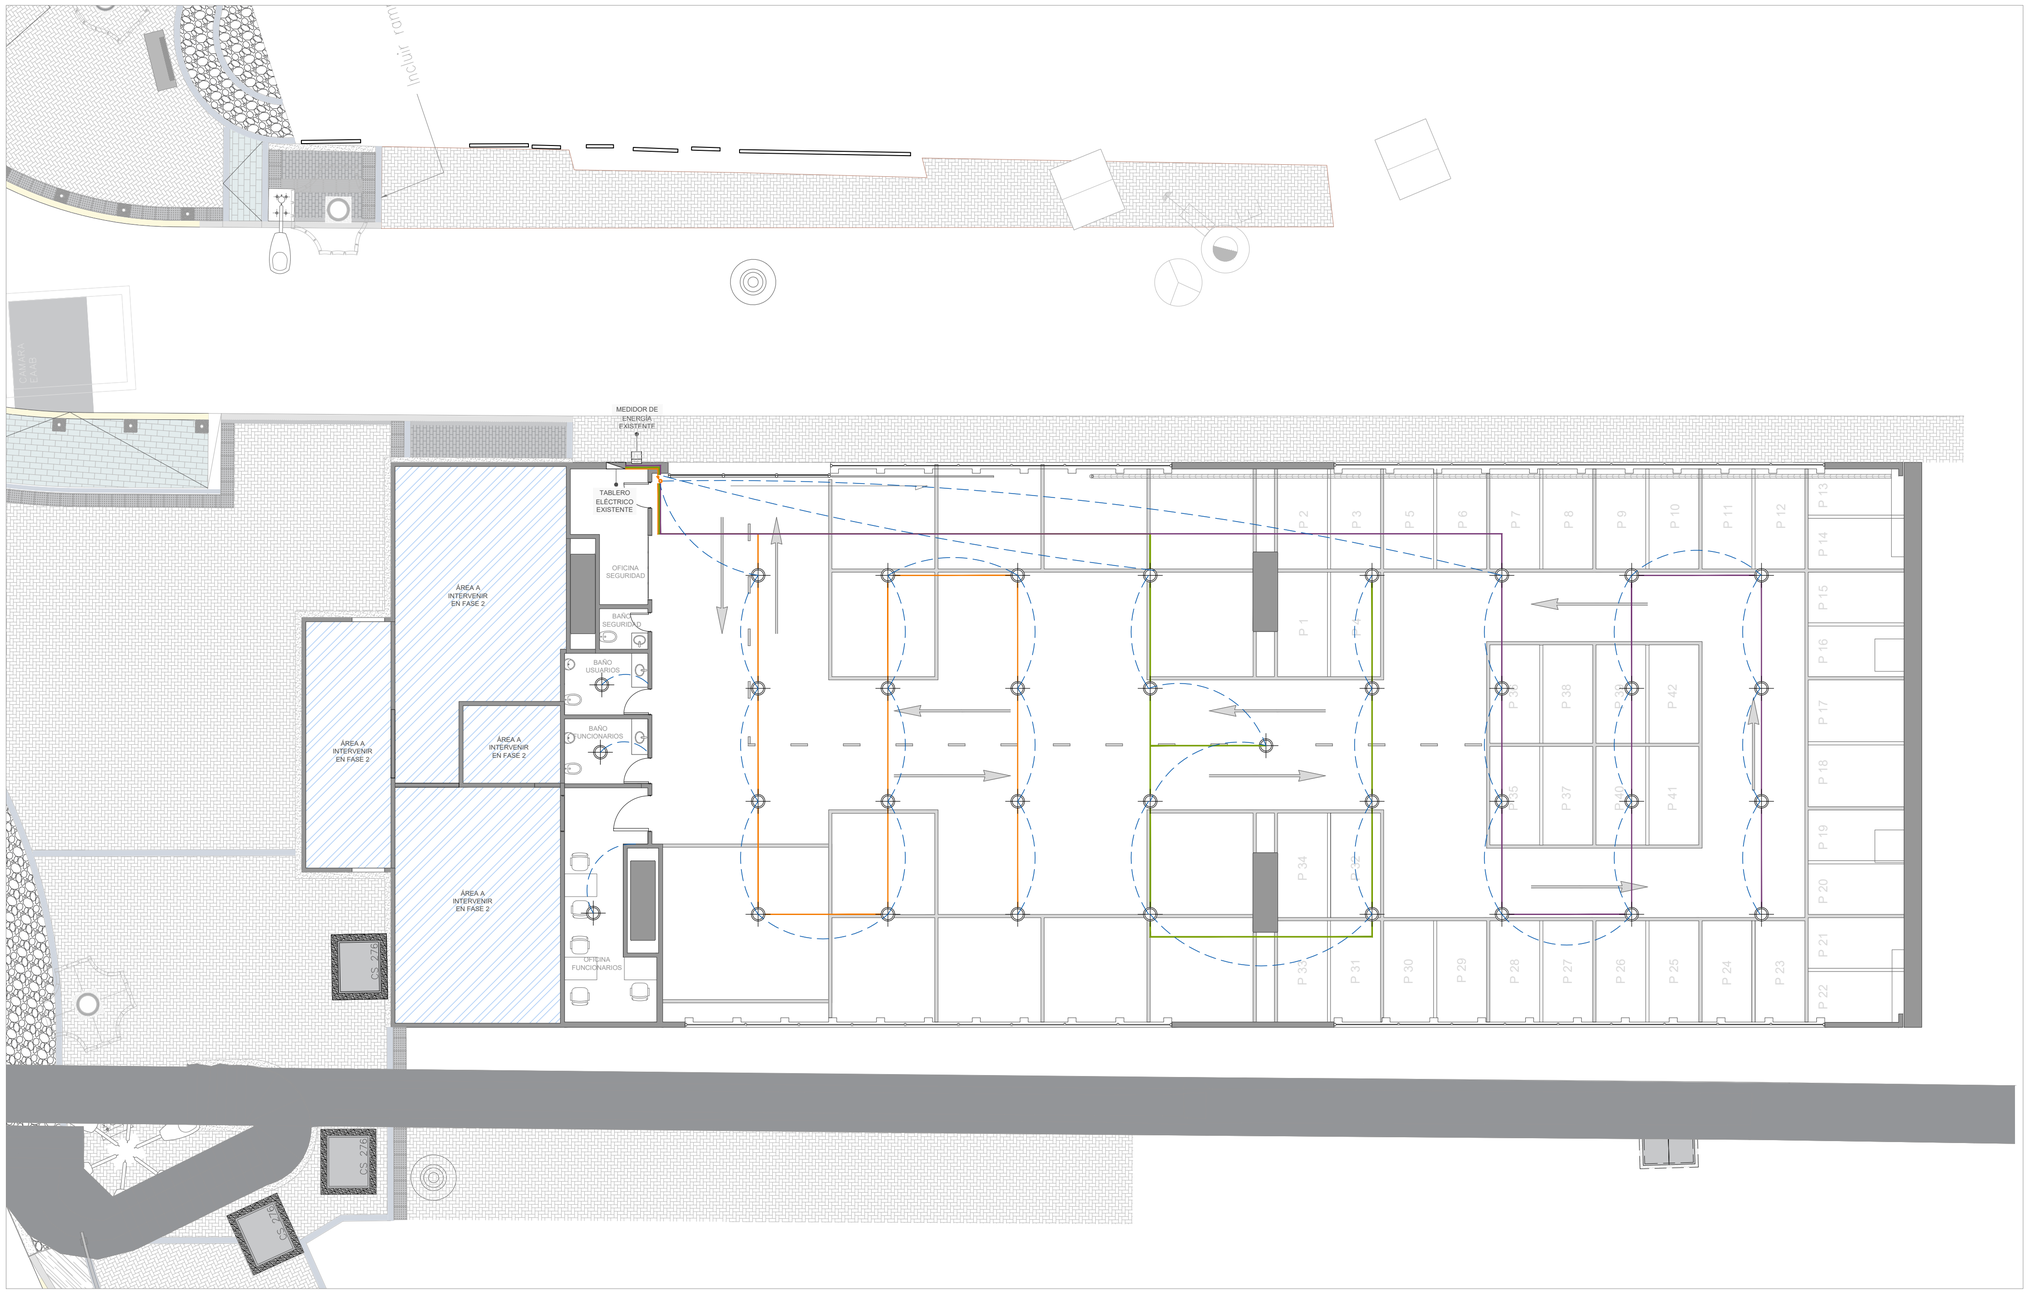



| VERSION. | PLANO No. | PLANCHA No. |
|---|---|---|
| 01 | A-01 | 01 DE 02 |

ALCALDÍA MAYOR DE BOGOTÁ D.C. | UAESP Unidad Administrativa Especial de Servicios Públicos | BOGOTÁ

**ELABORÓ**
Arq. Kevin_David_Castaño_Delgado
Mat. Prof.

**PROYECTO**
BAJO_PUENTE_CLL_72_AV_68
BOGOTA_D.C.

MATRICULA_CATASTRAL
00-00-0000-0000-000

MATRICULA_INMOBILIARIA
00N-00000000

| NOTAS Y OBSERVACIONES: | DIA | MES | AÑO |
|---|---|---|---|
| | | | |

ARQUITECTO RESPONSABLE
KEVIN_CASTAÑO

PLANOS DE REFERENCIA

ARCHIVOS DE REFERENCIA

ARQUITECTO PROYECTISTA

Arq. KEVIN DAVID CASTAÑO DELGADO
Mat. Prof. A A39212019-1026570611

CONTIENE:
RED_ELECTRICA
BAJO_PUENTE_CLL_72__CR_68

NOMBRE ARCHIVO:
001_ARQ_LEV_BAJO_PUENTE_CLL_72_CR_68

FECHA: SEPTIEMBRE_2026

ESCALA: 1:100