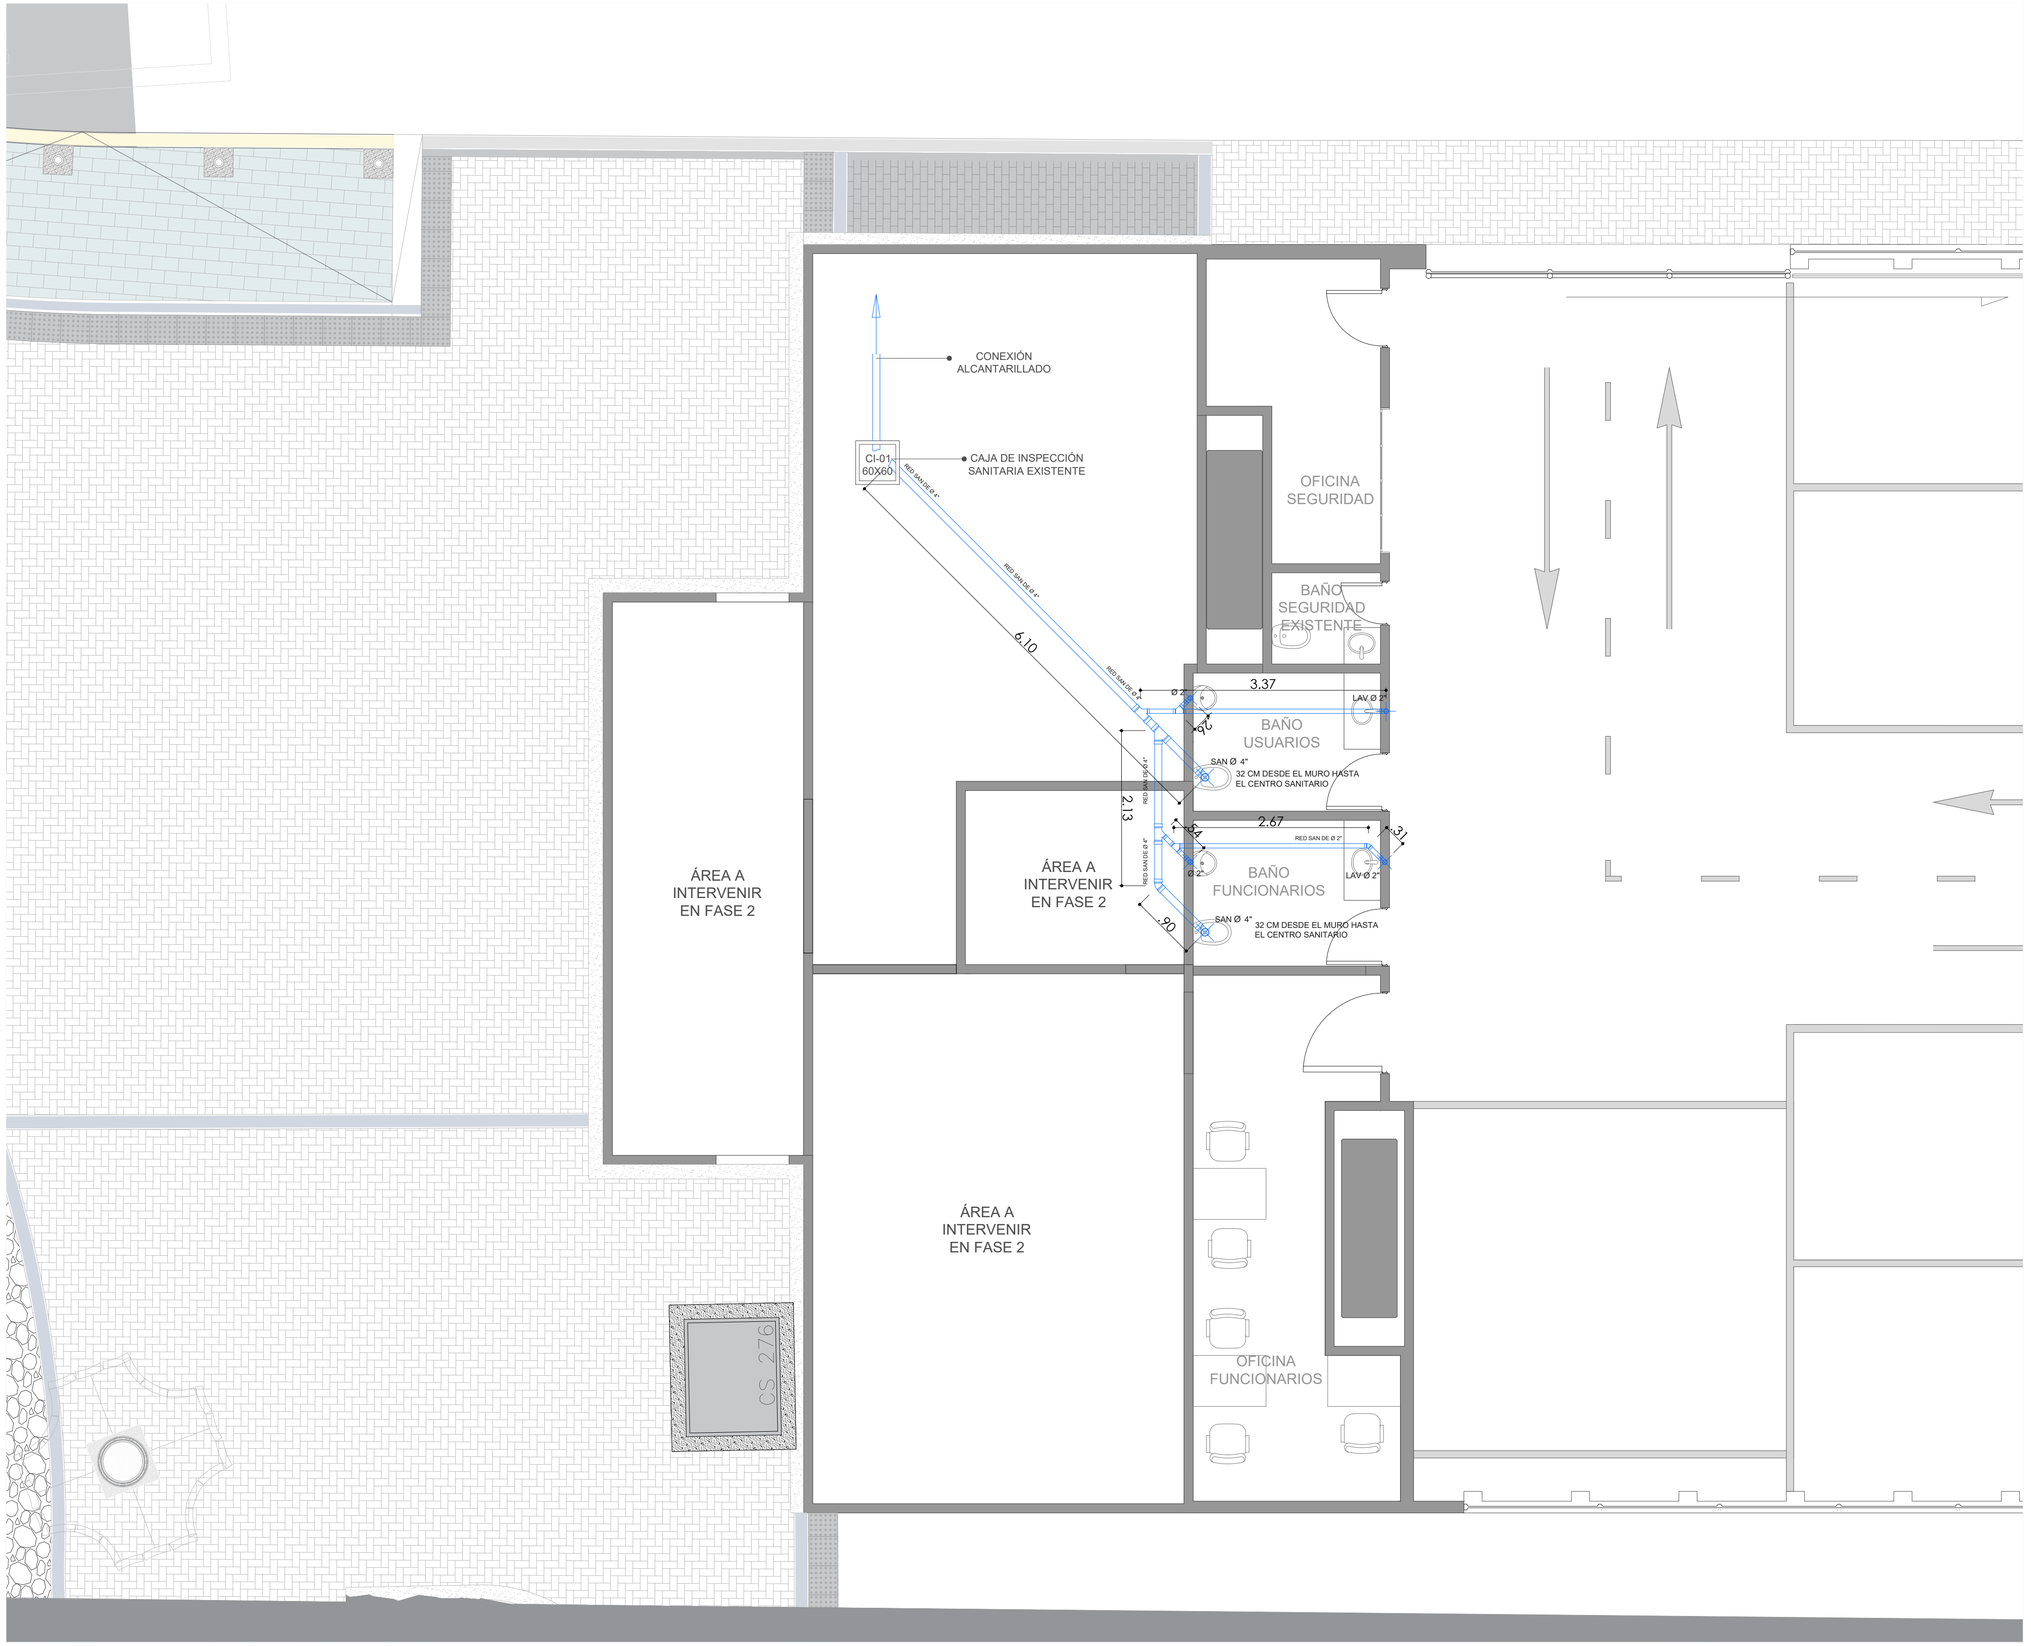


VERSION.	PLANO No.	PLANCHA No.
01	A-01	01 DE 02

ALCALDÍA MAYOR DE BOGOTÁ D.C. | UAESP Unidad Administrativa Especial de Servicios Públicos | BOGOTÁ

ELABORÓ
Arq. Kevin_David_Castaño_Delgado
Mat. Prof.

PROYECTO
BAJO_PUENTE_CLL_72_AV_68
BOGOTA_D.C.

MATRICULA_CATASTRAL
00-00-0000-0000-000

MATRICULA_INMOBILIARIA
00N-00000000

NOTAS Y OBSERVACIONES:	DIA	MES	AÑO

ARQUITECTO RESPONSABLE
KEVIN_CASTAÑO

PLANOS DE REFERENCIA

ARCHIVOS DE REFERENCIA

ARQUITECTO PROYECTISTA

Arq. KEVIN DAVID CASTAÑO DELGADO
Mat. Prof. A3921201I-1026570611

CONTIENE:
RED_HIDRAULICA_SANITARIA
BAJO_PUENTE_CLL_72__CR_68

NOMBRE ARCHIVO:
001_ARQ_LEV_BAJO_PUENTE_CLL_72_CR_68

FECHA: SEPTIEMBRE_2026

ESCALA: 1:50