

1 PERFIL SUPERIOR
ESCALA 1/100

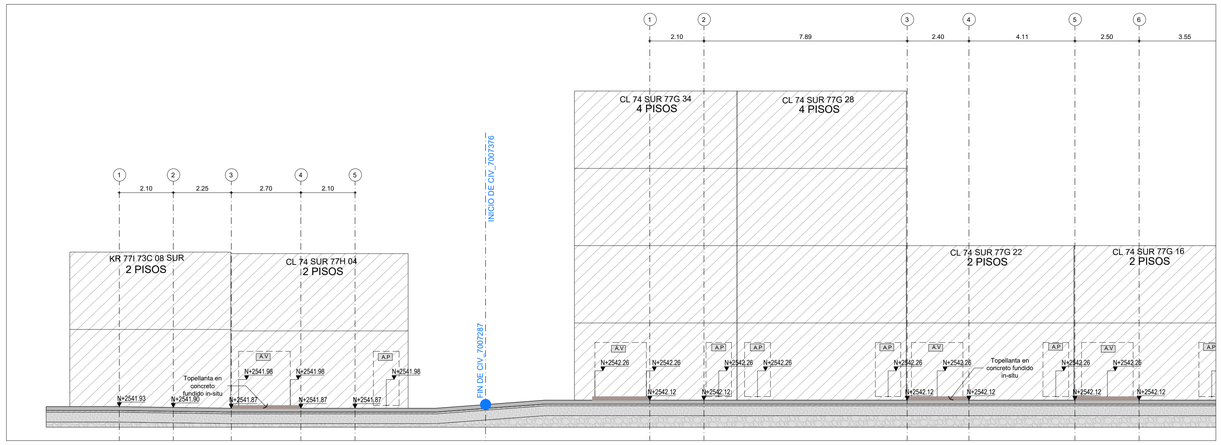

3 CORTE A'A
ESCALA 1/75

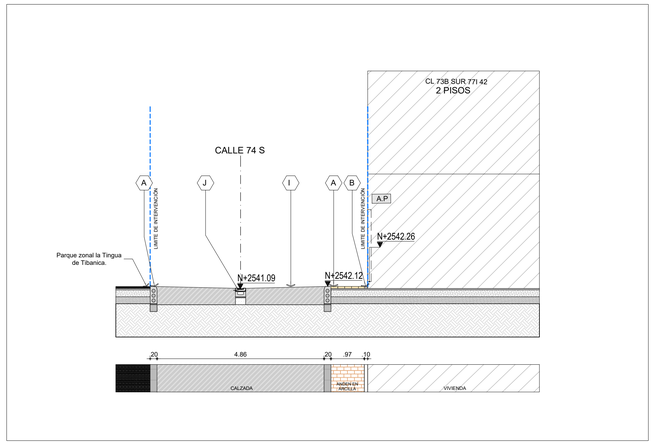

2 PLANTA GENERAL
ESCALA 1/100



LOCALIZACIÓN



LOCALIZACIÓN CIV



CONVENCIONES LEVANTAMIENTO

- A.P — ACCESO A PREDIO EN PLANTA
- A.V — ACCESO VEHICULAR EN PLANTA
- E — POSTE ELÉCTRICO EXISTENTE
- T — POSTE TELÉFONICO EXISTENTE
- TAPA POZO SEGÚN DISEÑO HIDRAULICO
- LÍMITE DE INTERVENCIÓN
- A.P — ACCESO A PREDIO EN PERFIL
- A.V — ACCESO A PREDIO EN PERFIL
- REGISTRO ACUEDUCTO
- SUMIDEROS SEGÚN DISEÑO HIDRÁULICO
- T — TAPA TELÉFONO EXISTENTE
- CAJAS EXISTENTES

ESPECIFICACIONES CONSTRUCTIVAS

- A — SARDINEL PREFABRICADO 20cm x 60cm X 50cm A10
- B — FRANJA AJUSTE EN CONCRETO DIMENSIONES VARIABLES MAXIMO 20cm
- C — CINTA CONFINAMIENTO IN-SITU DIMENSIONES GEOMETRIA VARIABLE A30
- D — SARDINEL PREFABRICADO 20cm x 60cm X 50cm A80
- E — LOSETA TACTIL ALERTA 1GUSO0 A26 Color Amarillo
- F — ADOQUIN EN ARCILLA COLOR TERRACOTA, REF. A 25
- G — CONCRETO ESTAMPADO TIPO ADOQUIN COLOR GRIS 20cm x 10cm
- H — CALZADA EN CONCRETO ESTAMPADO TIPO MT-21 COLOR OCRE 116
- I — CALZADA EN CONCRETO ESTAMPADO TIPO MT-21 COLOR GRIS
- J — CUNETA EN CONCRETO TIPO IDU A-120
- K — BOLARDO METALICO
- L — SUMIDERO DE DIMENSIONES VARIABLES
- M — TOPELLIANTA EN CONCRETO FUNDIDO EN SITIO
- N — BOLARDO MALMO 17X17X80 CM
- EJES

NOTAS

1- TODAS LAS DIMENSIONES ESTÁN DADAS EN METROS (M.).
2- TODAS LAS MEDIDAS DEBERÁN SER VERIFICADAS POR EL CONTRATISTA EN OBRA.
3- PARA TODOS LOS PLANOS PREVALECEN LOS DE CADA ESPECIALIDAD
4- LOS NIVELES DE ANDÉN SE TOMAN EN EL VERTICE SUPERIOR DEL SARDINEL.
5- EL NIVEL PROMEDIO DE SARDINEL SERA DE 0.15 APARTIR DE LA RASANTE DE LA VIA EXISTENTE.
6- A PARTIR DEL NIVEL DE SARDINEL SE PROYECTARA UNA PENDIENTE AL 2% (VER SECCIONES - CORTES).
7- TODOS LOS ARBOLES PROPUESTOS EN ANDEN TIENEN CONTENEDOR DE RAICES SEGUN PLANO DE DETALLES.
8- TODAS LAS CAJAS DE POZOS Y REDES TANTO SECAS COMO HUMEDAS LOCALIZADAS EN EL ANDEN SERAN RENIVELADAS DE ACUERDO AL NIVEL ARQUITECTONICO PROPUESTO.
9-LOS ELEMENTOS ESTRUCTURALES Y LA ESTRUCTURA DE ANDEN EN ESTOS PLANOS SON ESQUEMATICOS. Y TENDRAN QUE SER VERIFICADOS EN LOS DISEÑOS Y PLANOS ESTRUCTURALES.

INFORMACION DE CIV

BARRIO: EL ESPINO
LOCALIDAD: CIUDAD BOLIVAR

ESTADO DE VÍA. andenes en concreto escobeado y calzada en asfalto

TOPOGRAFÍA: PLANO 2%
ALUMBRADO PUBLICO: SI.

ALCALDÍA MAYOR DE BOGOTÁ D.C. | SECRETARÍA DEL HÁBITAT | BOGOTÁ

CONSULTORÍA: CONSORCIO GEOJAM HÁBITAT

INTERVENTORÍA:

CONSULTORÍA:
DIRECTOR CONSULTORÍA
Mauricio Hernán Camargo Chavez
FIRMA:
M.P.-2620233581 CND
ESPECIALISTA CONSULTORÍA
John Soriano Espinosa
FIRMA:
M.P.: AR6121999-94412872

INTERVENTORÍA:
DIRECTOR INTERVENTORÍA
Juliet Ramirez Guina
FIRMA:
M.P: 25202198359 CND
ESPECIALISTA INTERVENTORÍA
David Perico Agudelo
FIRMA:
M.P: A2503200207-79943861

CONTRATO 881 - 2021

ELABORAR LOS ESTUDIOS Y DISEÑOS DEL COMPONENTE DE MOVILIDAD Y ESPACIO PÚBLICO EN LOS TERRITORIOS PRIORIZADOS POR LA SECRETARÍA DEL HÁBITAT CONURBACIÓN CIUDAD BOLÍVAR - SOACHA Y CONURVACIÓN BOSA - SOACHA

REVISIÓN - DESCRIPCIÓN		FECHA:
1		
2		
3		
4		
5		

CONTIENE:
Perfil Superior
Planta General
Corte A'A

FUENTE DE LA INFORMACIÓN:

ESCALA: INDICADAS	BARRIO: El Palmar	PLANCHA: PLANO 06 DE 08	
	ARCHIVO CAD: 01_CIV_EL-PALMAR-BOSA.dwg		
	REFERENCIA: 06_CIV 7007287	FECHA: AGOSTO 2022	CONSEC. 4