


1 PERFIL SUPERIOR
ESCALA 1/100

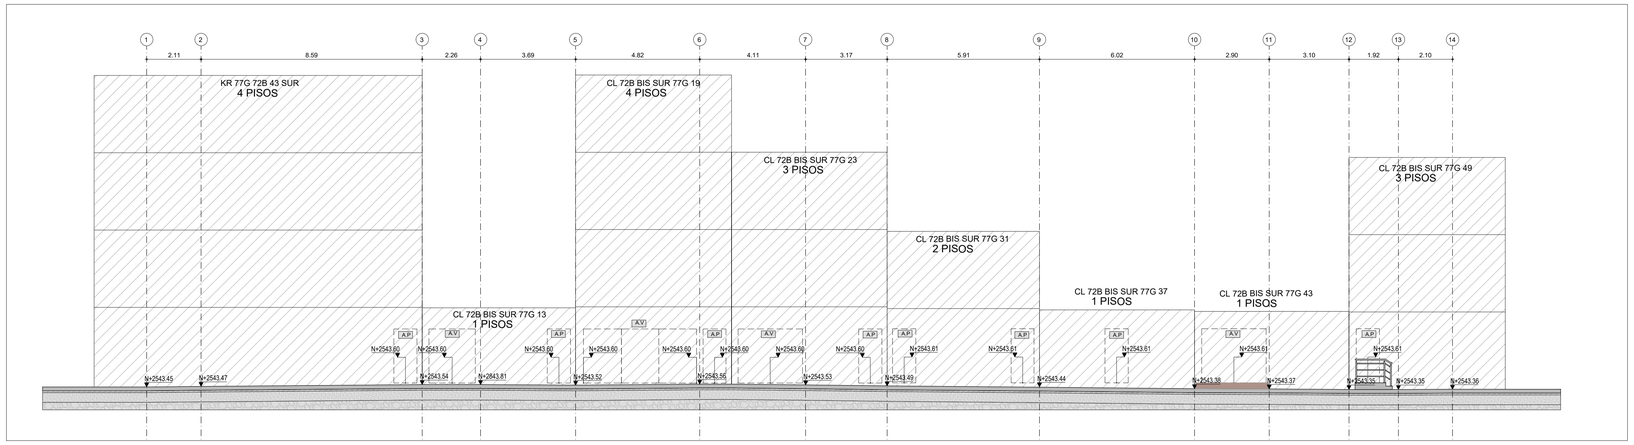


2 PLANTA GENERAL
ESCALA 1/100

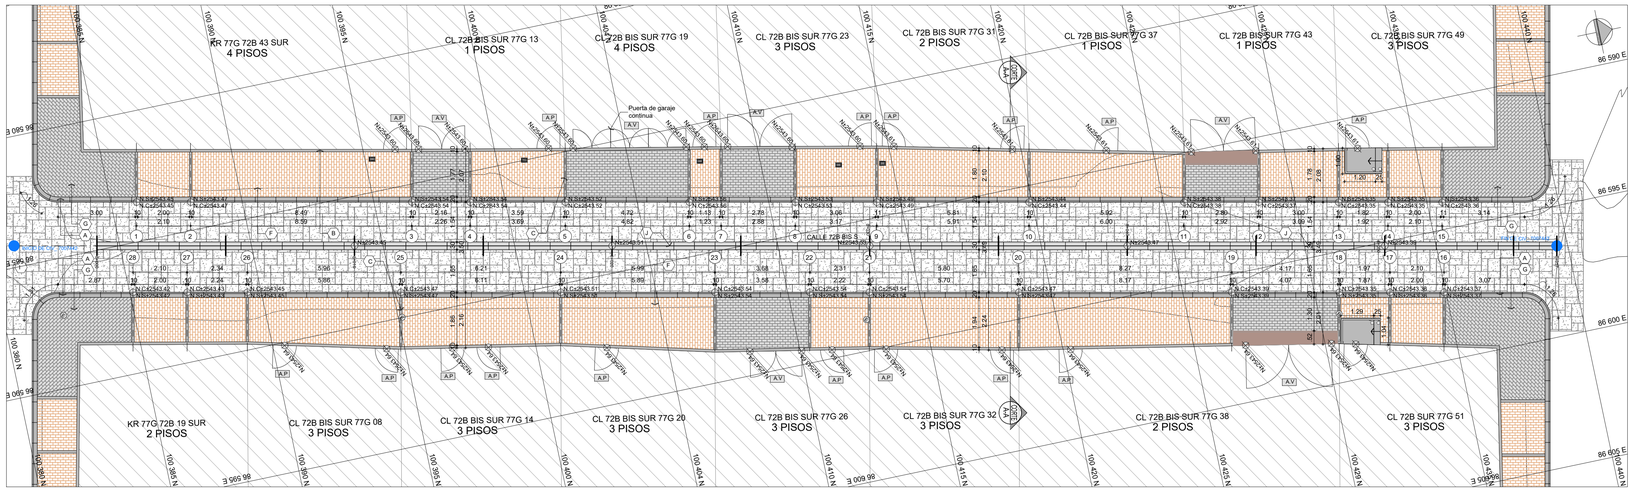

3 PERFIL INFERIOR
ESCALA 1/100

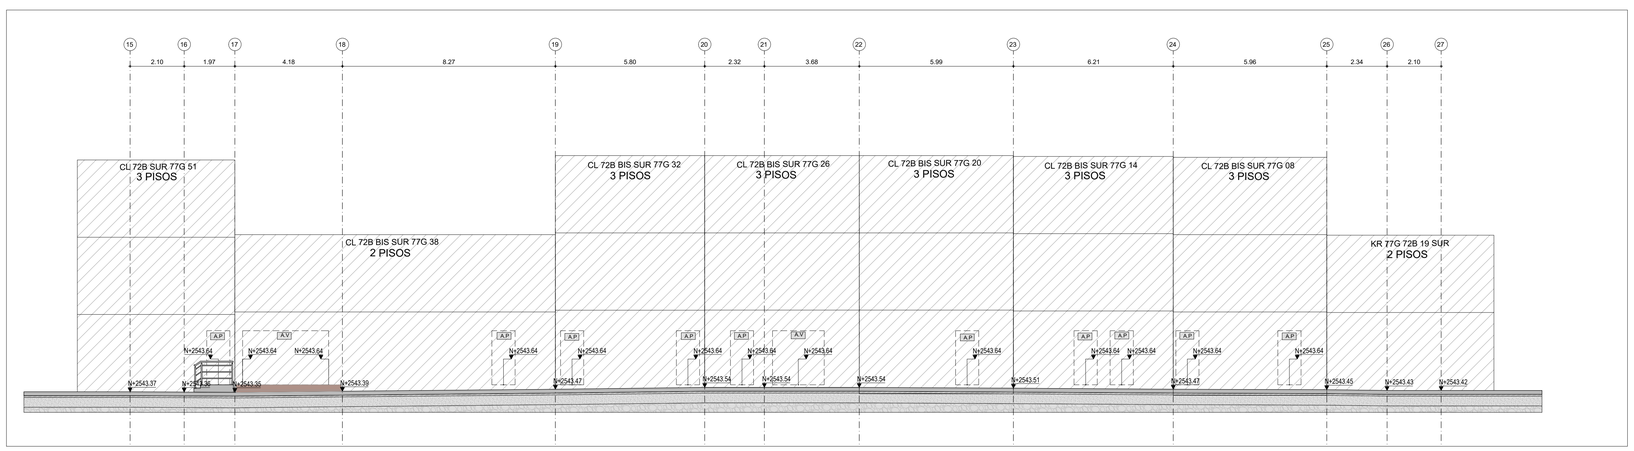

4 CORTE A'A
ESCALA 1/75

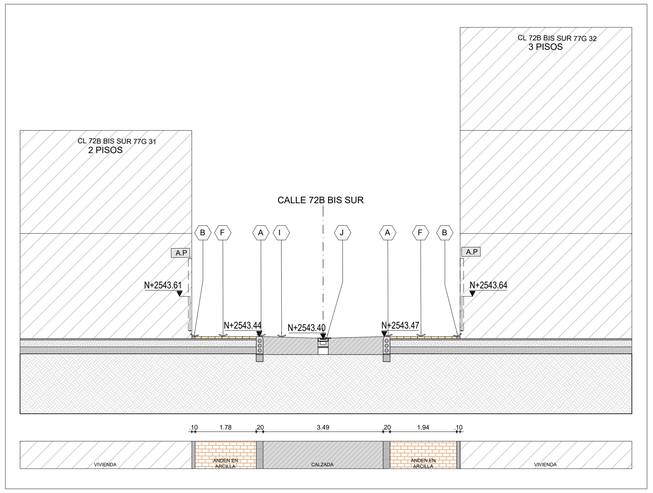

LOCALIZACIÓN



LOCALIZACIÓN CIV



CONVENCIONES LEVANTAMIENTO

- A.P ACCESO A PREDIO EN PLANTA
- A.V ACCESO VEHICULAR EN PLANTA
- E POSTE ELÉCTRICO EXISTENTE
- T POSTE TELÉFONICO EXISTENTE
- TAPA POZO SEGÚN DISEÑO HIDRAULICO
- LÍMITE DE INTERVENCIÓN
- A.P ACCESO A PREDIO EN PERFIL
- A.V ACCESO A PREDIO EN PERFIL
- REGISTRO ACUEDUCTO
- SUMIDEROS SEGÚN DISEÑO HIDRÁULICO
- T TAPA TELÉFONO EXISTENTE
- CAJAS EXISTENTES

ESPECIFICACIONES CONSTRUCTIVAS

- A BARDINEL PREFABRICADO 20cm x 60cm X 50cm A10
- B FRANJA AJUSTE EN CONCRETO DIMENSIONES VARIABLES MAXIMO 20cm
- C CINTA CONFINAMIENTO IN-SITU DIMENSIONES GEOMETRIA VARIABLE A10
- D BARDINEL PREFABRICADO 20cm x 60cm X 50cm A80
- E LOSETA TACTIL ALERTA 100x200 A26 Color Amarillo
- F ADOQUIN EN ARCILLA COLOR TERRACOTA REF. A-25
- G CONCRETO ESTAMPADO TIPO ADOQUIN COLOR GRIS 20cm x 10cm
- H CALZADA EN CONCRETO ESTAMPADO TIPO MT-21 COLOR DORE TR
- I CALZADA EN CONCRETO ESTAMPADO TIPO MT-21 COLOR GRIS
- J CUNETA EN CONCRETO TIPO IDU A-120
- K BOLARDO METALICO
- L SUMIDERO DE DIMENCIONES VARIABLES
- M TOPELLANTA EN CONCRETO FUNDIDO EN SITIO
- N BOLARDO MALMO 17X17X60 CM
- EJES

NOTAS

1- TODAS LAS DIMENSIONES ESTÁN DADAS EN METROS (M.)
2- TODAS LAS MEDIDAS DEBERÁN SER VERIFICADAS POR EL CONTRATISTA EN OBRA.
3- PARA TODOS LOS PLANOS PREVALECEN LOS DE CADA ESPECIALIDAD.
4- LOS NIVELES DE ANDÉN SE TOMAN EN EL VERTICE SUPERIOR DEL SARDINEL.
5- EL NIVEL PROMEDIO DE SARDINEL SERA DE 0,15 APARTIR DE LA RASANTE DE LA VIA EXISTENTE.
6- A PARTIR DEL NIVEL DE SARDINEL SE PROYECTARA UNA PENDIENTE AL 2% (VER SECCIONES - CORTES).
7- TODOS LOS ARBOLES PROPUESTOS EN ANDEN TIENEN CONTENEDOR DE RAICES SEGUN PLANO DE DETALLES.
8- TODAS LAS CAJAS DE POZOS Y REDES TANTO SECAS COMO HUMEDAS LOCALIZADAS EN EL ANDEN SERAN REINVELADAS DE ACUERDO AL NIVEL ARQUITECTONICO PROPUESTO.
9-LOS ELEMENTOS ESTRUCTURALES Y LA ESTRUCTURA DE ANDEN EN ESTOS PLANOS SON ESQUEMATICOS, Y TENDRAN QUE SER VERIFICADOS EN LOS DISEÑOS Y PLANOS ESTRUCTURALES.

INFORMACION DE CIV

BARRIO: EL ESPINO
LOCALIDAD: CIUDAD BOLIVAR

ESTADO DE VÍA andenes en concreto escobeado y calzada en asfalto

TOPOGRAFÍA: PLANO 2%
ALUMBRADO PUBLICO: SI.

SECRETARÍA DEL HÁBITAT | BOGOTÁ

CONSULTORÍA:
DINAMICA | J.a.m
CONSORCIO GEOJAM HÁBITAT

INTERVENTORÍA:
Logia 3

CONSULTORÍA:
DIRECTOR CONSULTORÍA
Mauricio Hernán Camargo Chavez
FIRMA:
M.P: 2520233581 CND

ESPECIALISTA CONSULTORÍA
John Soriano Espinosa
FIRMA:
M.P: A76121999-94412872

INTERVENTORÍA:
DIRECTOR INTERVENTORÍA
Juliet Ramirez Guina
FIRMA:
M.P: 25202198359 CND

ESPECIALISTA INTERVENTORÍA
David Perico Agudelo
FIRMA:
M.P: A25032002-79945861

CONTRATO 881 - 2021

ELABORAR LOS ESTUDIOS Y DISEÑOS DEL COMPONENTE DE MOVILIDAD Y ESPACIO PÚBLICO EN LOS TERRITORIOS PRIORIZADOS POR LA SECRETARÍA DEL HÁBITAT CONURBACIÓN CIUDAD BOLÍVAR - SOACHA Y CONURVACIÓN BOSA - SOACHA

REVISIÓN - DESCRIPCIÓN		FECHA:
1		
2		
3		
4		
5		

CONTIENE:
Perfil Superior
Planta General
Perfil Inferior
Corte A'A

FUENTE DE LA INFORMACIÓN:

ESCALA: INDICADAS	BARRIO: El Palmar	PLANCHA: PLANO 08 DE 08	
	ARCHIVO CAD: 01_CIV_EL-PALMAR-BOSA.dwg		
	REFERENCIA: 08_CIV 7007442	FECHA: AGOSTO 2022	CONSEC. 4