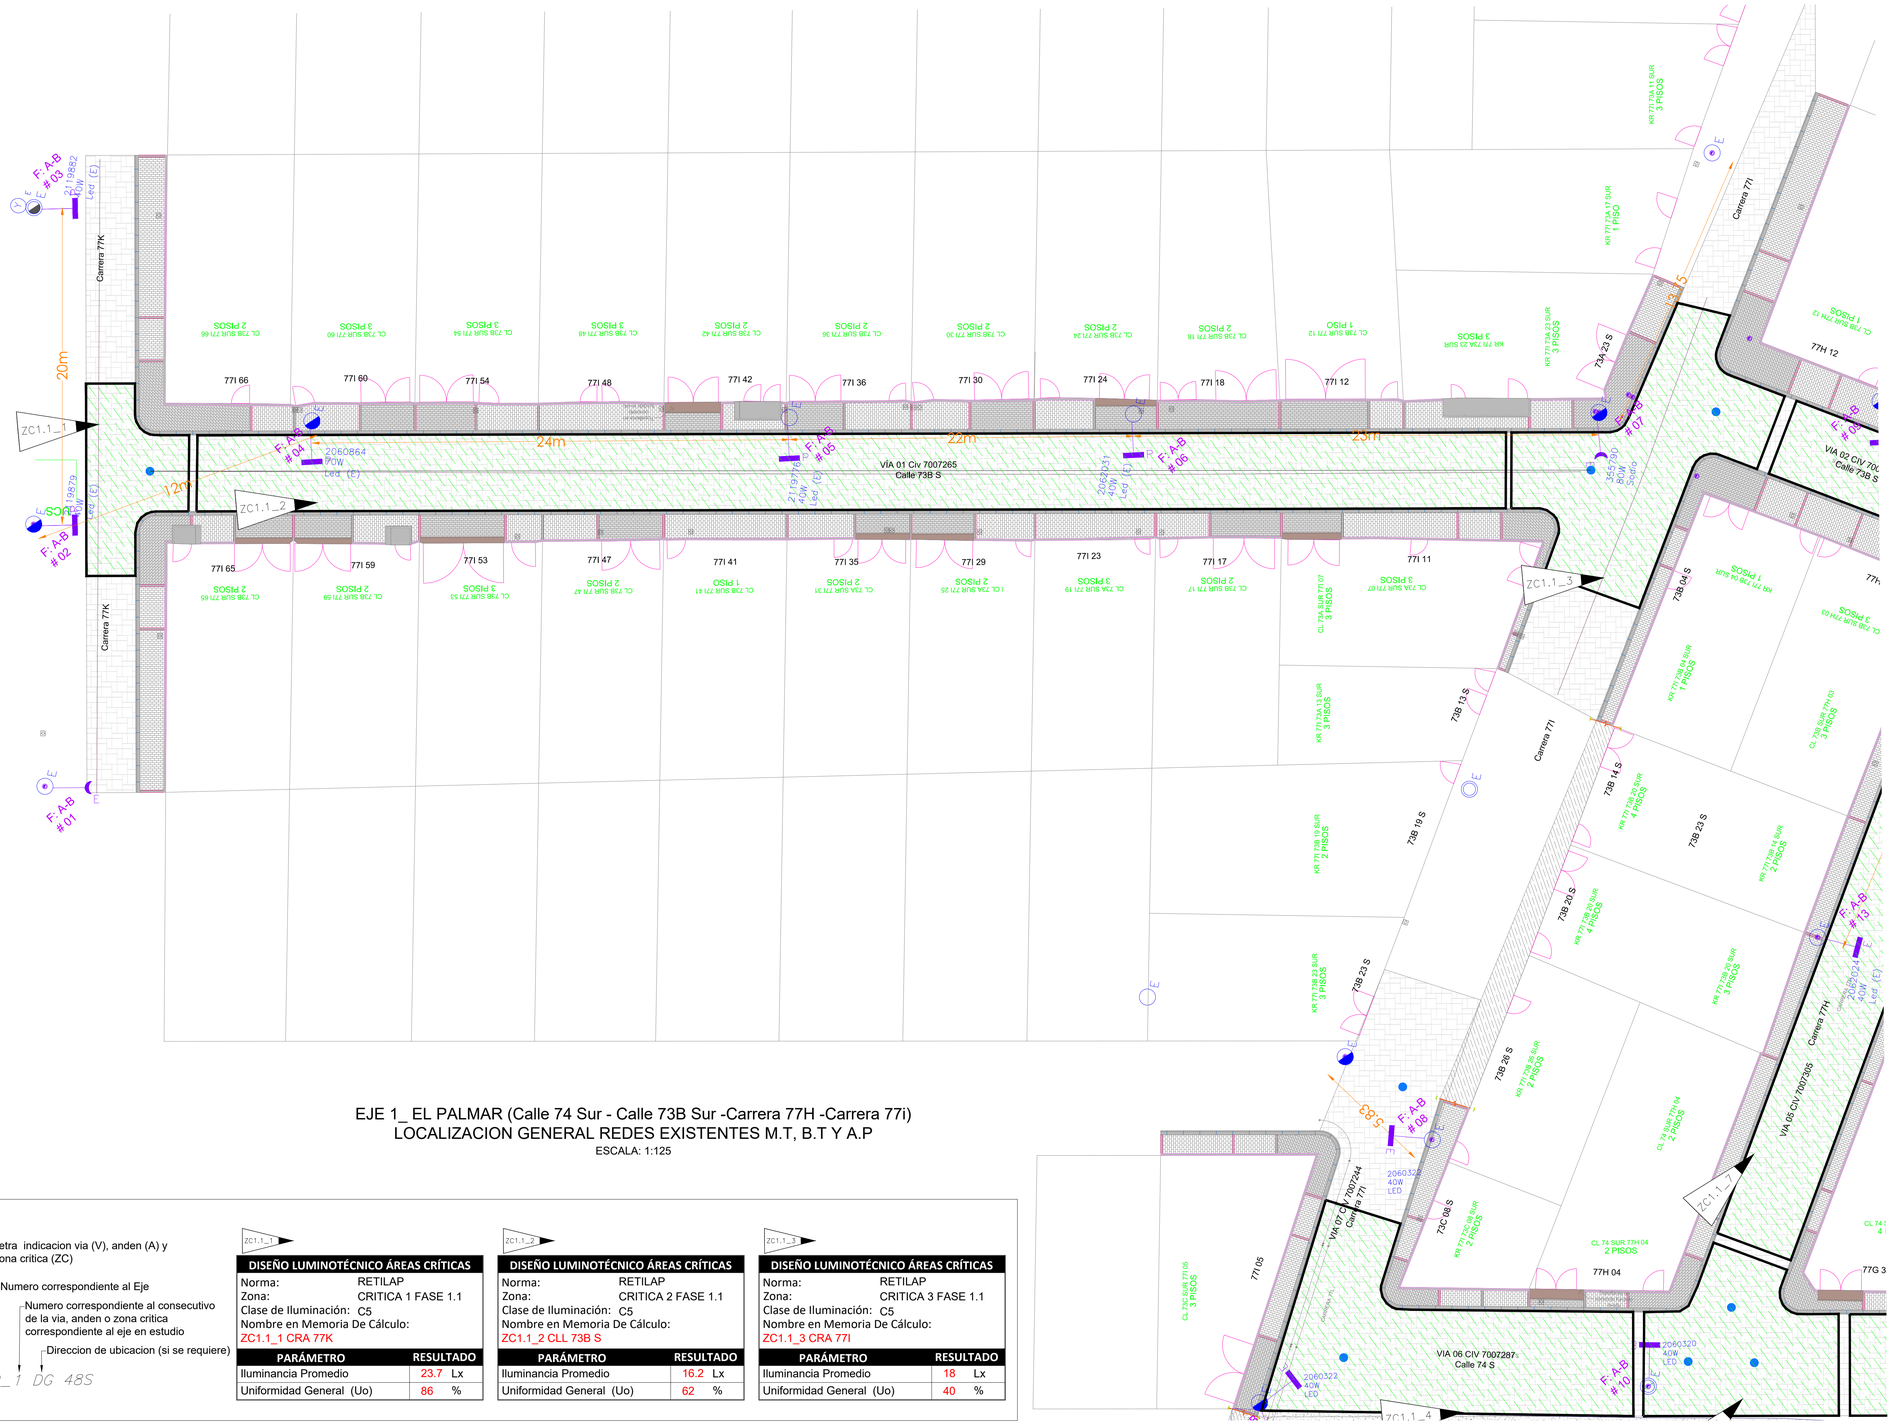

Carrera 77K
Carrera 77I
Carrera 77H
20m
22m
24m
23m
12m
ZC1.1_1
ZC1.1_2
ZC1.1_3
ZC1.1_4
ZC1.1_7
VIA 01 Civ 7007265
Calle 73B S
VIA 02 CIV 700
Calle 73B S
VIA 05 CIV 7007305
VIA 06 CIV 7007287
Calle 74 S
VIA 07 CIV 7007244
Calle 77I
F: A-B # 01
F: A-B # 02
F: A-B # 03
F: A-B # 04
F: A-B # 05
F: A-B # 06
F: A-B # 07
F: A-B # 08
F: A-B # 10
F: A-B # 13
2060864 70W Led (E)
2060322 40W LED
2060324 40W LED
2060324 40W LED (E)
2060324 40W LED
2060324 40W LED
2060324 40W LED