
CIV 7007376-7007287-7007244

ESCALA 1:125

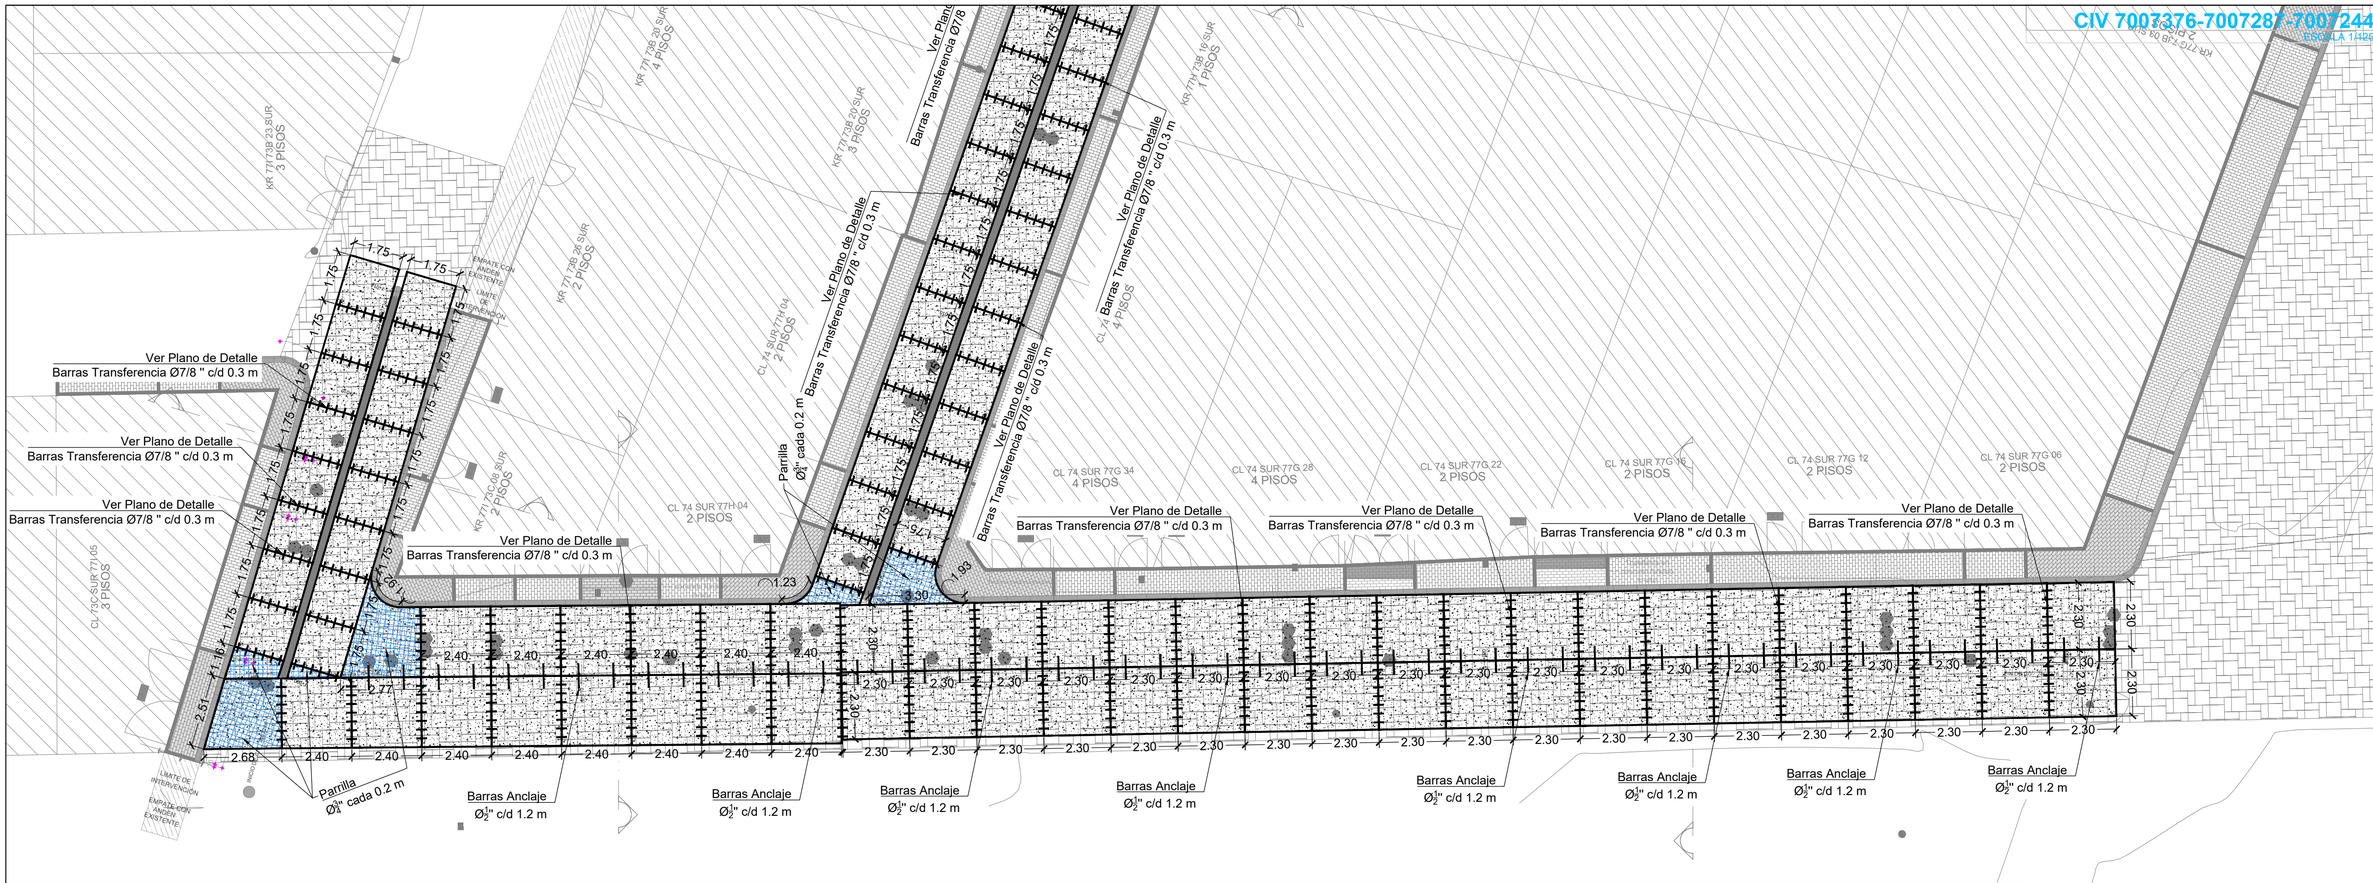

LOCALIZACIÓN



LOCALIZACIÓN CIV



CONVENCIONES LEVANTAMIENTO


- A.P ACCESO A PREDIO EN PLANTA
- A.V ACCESO VEHICULAR EN PLANTA
- E POSTE ELÉCTRICO EXISTENTE
- T POSTE TELEFÓNICO EXISTENTE
- TAPA POZO SEGÚN DISEÑO HIDRÁULICO
- LÍMITE DE INTERVENCIÓN
- A.P ACCESO A PREDIO EN PERFIL
- A.V ACCESO A PREDIO EN PERFIL
- REGISTRO ACUEDUCTO
- SUMIDEROS SEGÚN DISEÑO HIDRÁULICO
- TAPA TELÉFONO EXISTENTE
- CAJAS EXISTENTES

ESPECIFICACIONES CONSTRUCTIVAS

- A SARDINEL PREFABRICADO 20cm x 60cm X 50cm A10
- B FRANJA AJUSTE EN CONCRETO DIMENSIONES VARIABLES MÍNIMO 20cm
- C CINTA CONFINAMIENTO 8x-ESTU DIMENSIONES GEOMETRÍA VARIABLE A10
- D SARDINEL PREFABRICADO 20cm x 60cm X 50cm A80
- E LOSETA TACTIL ALERTA 10X20CM A25 Color Amarillo
- F ADOQUIN EN ARCILLA COLOR TERRACOTA REF. AJ5
- G CONCRETO ESTAMPADO TIPO ADOQUIN COLOR GRIS 20cm x 10cm
- H CALZADA EN CONCRETO ESTAMPADO TIPO MTU3 COLOR OCRE 110
- I CALZADA EN CONCRETO ESTAMPADO TIPO MTU3 COLOR GRIS
- J CUNETA EN CONCRETO TIPO BALA 100
- K BOLARDO METÁLICO
- L SUMIDERO DE DIMENSIONES VARIABLES
- M TOPES LLANTA EN CONCRETO FUNDIDO EN SITIO
- N BOLARDO SALMO 17X17X80 CM.
- EJES

CIV 7007305

ESCALA 1:100

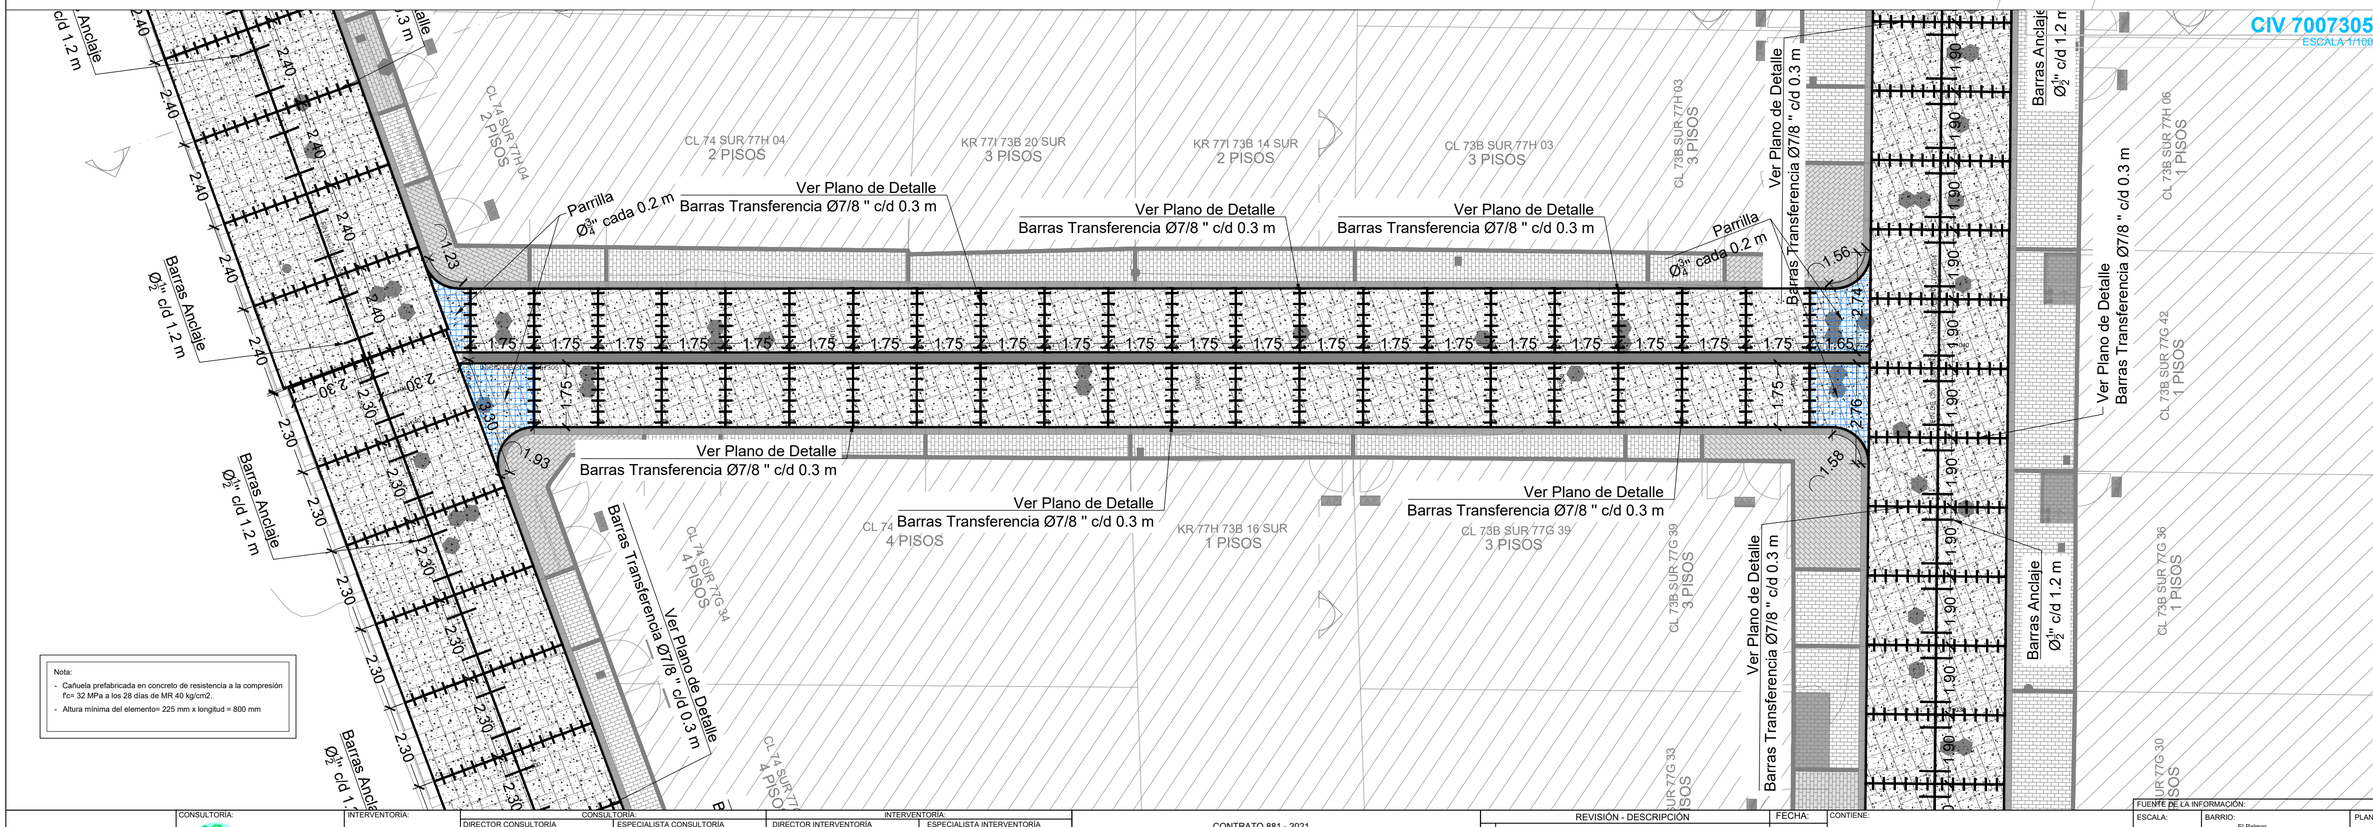

Nota:
- Cañuela prefabricada en concreto de resistencia a la compresión f'c= 32 MPa a los 28 días de MR 40 kg/cm2.
- Altura mínima del elemento= 225 mm x longitud = 800 mm

NOTAS

1- TODAS LAS DIMENSIONES ESTÁN DADAS EN METROS (M.)
2- TODAS LAS MEDIDAS DEBERÁN SER VERIFICADAS POR EL CONTRATISTA EN OBRA.
3- PARA TODOS LOS PLANOS PREVALECEN LOS DE CADA ESPECIALIDAD.
4- LOS NIVELES DE ANDÉN SE TOMAN EN EL VÉRTICE SUPERIOR DEL SARDINEL.
5- EL NIVEL PROMEDIO DE SARDINEL SERÁ DE 0.15 APARTIR DE LA RASANTE DE LA VÍA EXISTENTE.
6- A PARTIR DEL NIVEL DE SARDINEL SE PROYECTARA UNA PENDIENTE AL 2% (VER SECCIONES - CORTES).
7- TODOS LOS ARBOLES PROPUESTOS EN ANDEN TENEN CONTENEDOR DE RAICES SEGUN PLANO DE DETALLES.
8- TODAS LAS CAJAS DE POZOS Y REDES TANTO SECAS COMO HUMEDAS LOCALIZADAS EN EL ANDEN SERAN REINVELADAS DE ACUERDO AL NIVEL ARQUITECTONICO PROPUESTO.
9-LOS ELEMENTOS ESTRUCTURALES Y LA ESTRUCTURA DE ANDEN EN ESTOS PLANOS SON ESQUEMATICOS. Y TENDRAN QUE SER VERIFICADOS EN LOS DISEÑOS Y PLANOS ESTRUCTURALES.

INFORMACION DE CIV

BARRIO: EL ESPINO
LOCALIDAD: CIUDAD BOLIVAR

ESTADO DE VÍA andenes en concreto escobeado y calzada en asfalto

TOPOGRAFÍA: PLANO 2%
ALUMBRADO PUBLICO: SI.

CONSULTORIA: CONSORCIO GEOJAM HÁBITAT

INTERVENTORIA: Logia 3

CONSULTORIA
DIRECTOR CONSULTORÍA: Mauricio Hernán Camargo Chavez — FIRMA: — M.P. 2520233581 CND
ESPECIALISTA CONSULTORÍA: Fredy A. Poveda — FIRMA: — M.P. 2520217089?CND

INTERVENTORIA:
DIRECTOR INTERVENTORÍA: Juliet Ramirez Guina — FIRMA: — M.P. 2520219835? CND
ESPECIALISTA INTERVENTORÍA: Samuel O. Gordillo — FIRMA: — M.P. 2520271831CND

CONTRATO 881 - 2021

ELABORAR LOS ESTUDIOS Y DISEÑOS DEL COMPONENTE DE MOVILIDAD Y ESPACIO PÚBLICO EN LOS TERRITORIOS PRIORIZADOS POR LA SECRETARÍA DEL HÁBITAT CONURBACIÓN CIUDAD BOLÍVAR - SOACHA Y CONURVACIÓN BOSA - SOACHA

REVISIÓN - DESCRIPCIÓN		FECHA:
1		
2		
3		
4		
5		

CONTIENE: MODULACIÓN DE LOSAS

FUENTE DE LA INFORMACIÓN:

ESCALA:	BARRIO:	PLANCHA:
INDICADAS	El Palmar	PLANO 02 DE 03
	ARCHIVO CAD: MODULACION_EL PALMAR.dwg	FECHA: AGOSTO 2022
	REFERENCIA: CIV_7007376-7007287-7007244-7007305	CONSEC. 4