

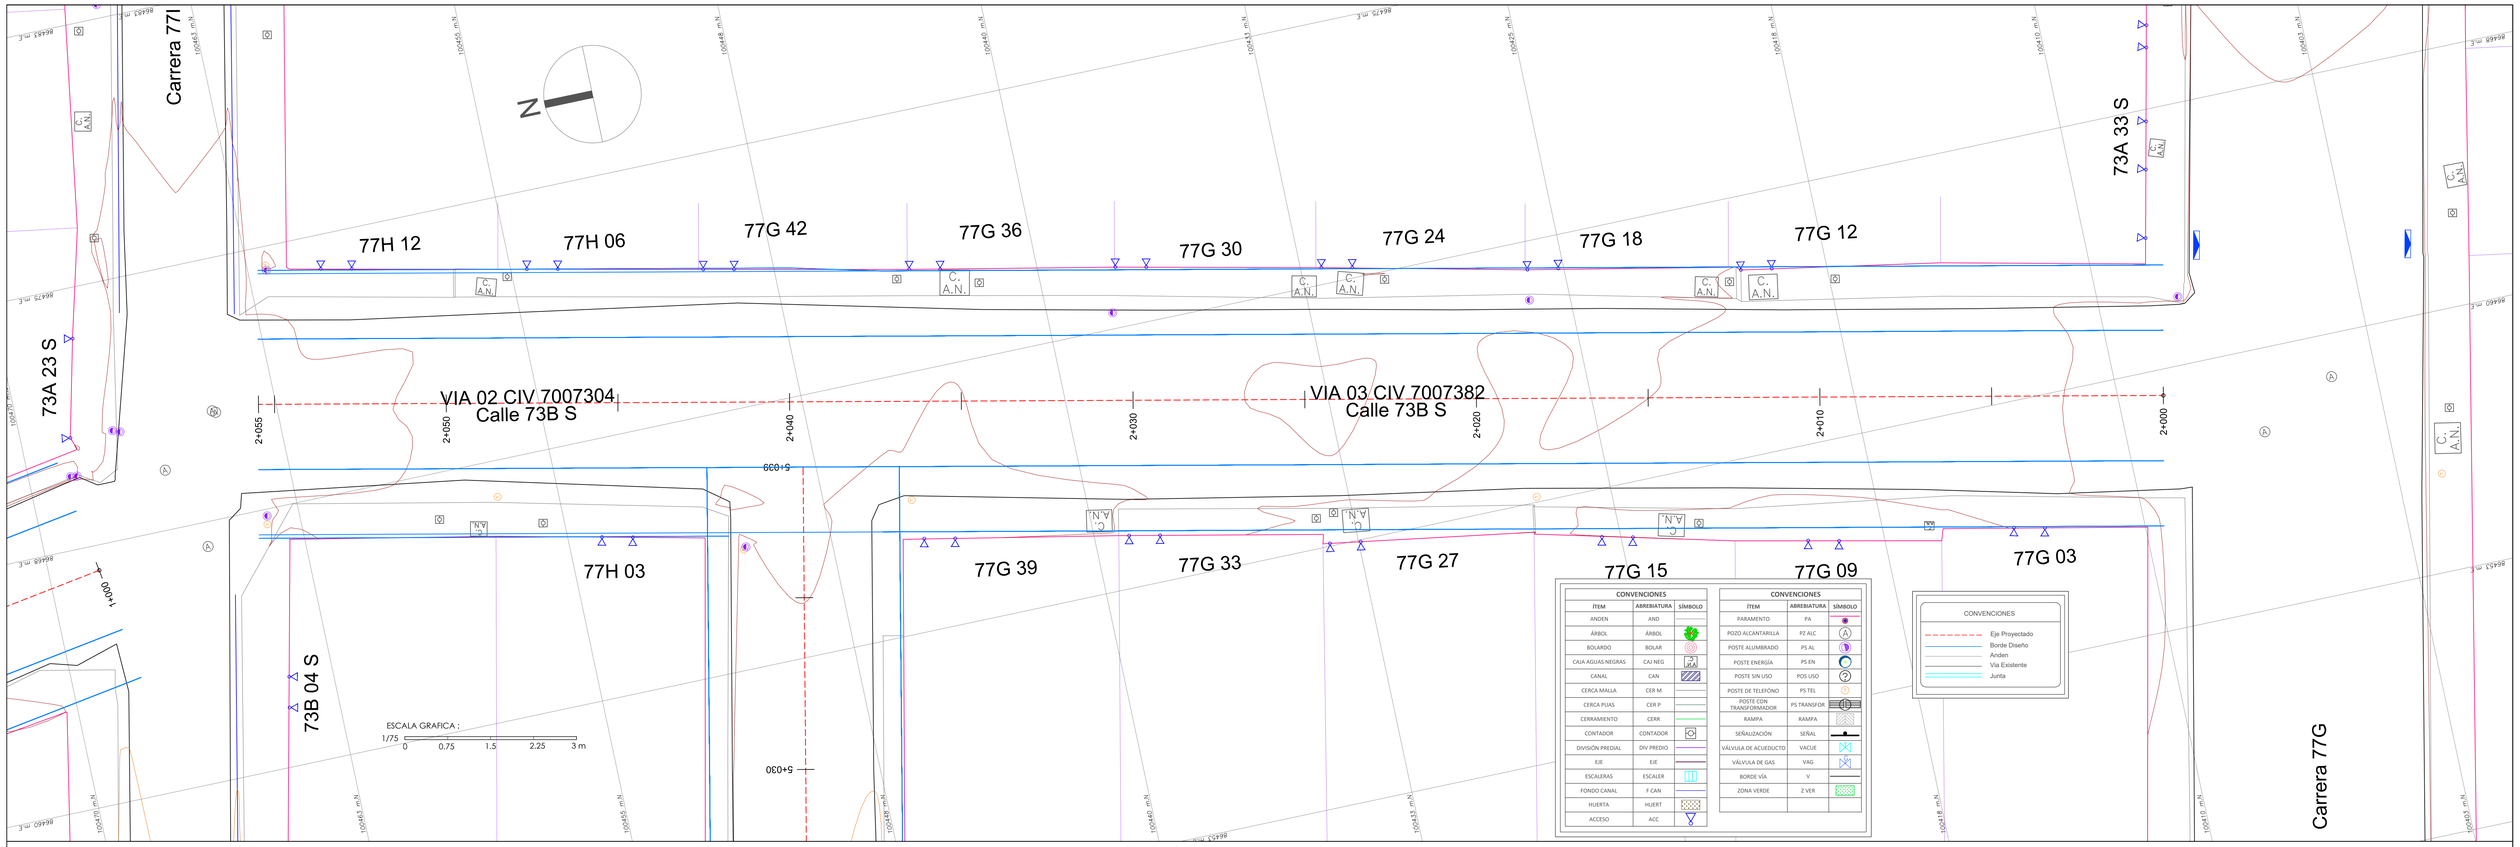


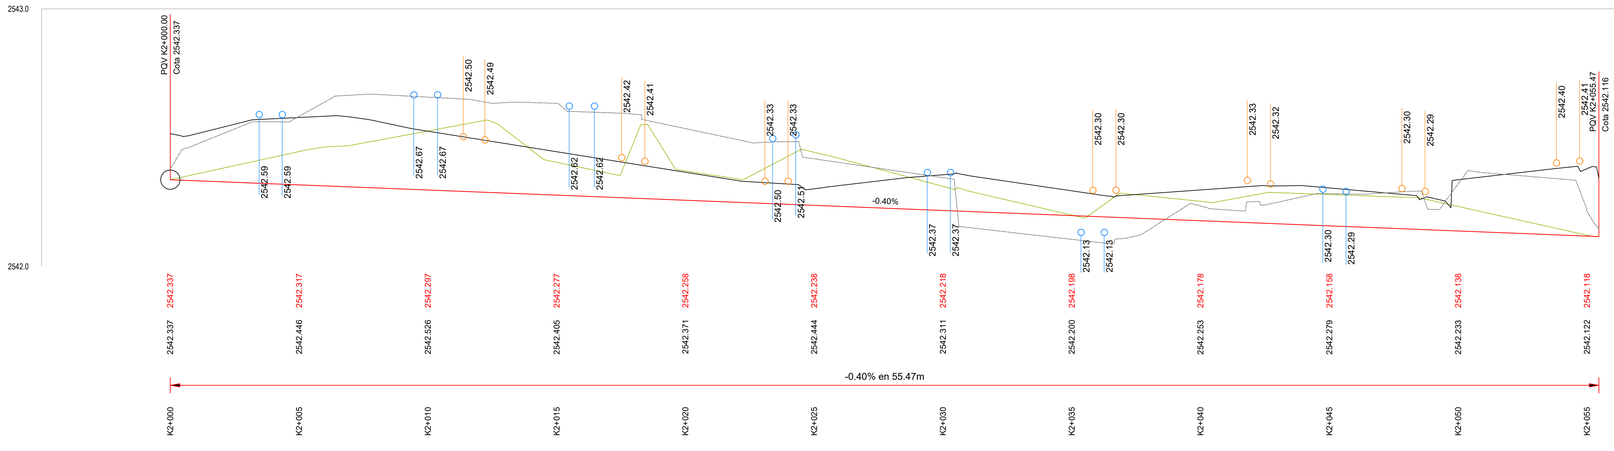

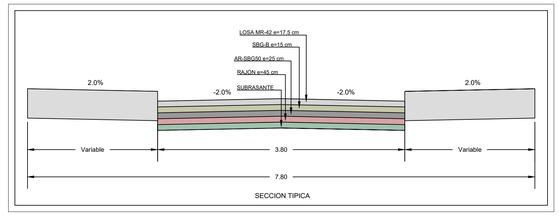

CONVENCIONES PERFIL Y PERALTE
- RASANTE PROYECTADA
- TERRENO NATURAL
- BORDE DERECHO
- BORDE IZQUIERDO

CONSULTORÍA: CONSORCIO GEOJAM HÁBITAT

INTERVENTORÍA:

CONSULTORÍA:
ELABORÓ: ING. JUAN CARLOS MORALES
CARGO: INGENIERO ESPECIALISTA
FIRMA:
M.P: 25202-04357 CND

APROBÓ: ING. MAURICIO CAMARGO
CARGO: DIRECTOR DE CONSULTORIA
FIRMA:
M.P: 25202 - 33581 CND

INTERVENTORÍA:
REVISÓ: ING. SAMUEL GORDILLO
CARGO: ESPECIALISTA INTERVENTORIA
FIRMA:
M.P: 25202 - 71831 CND

APROBÓ: ING. EHIDA JULIET RAMÍREZ
CARGO: DIRECTORA DE INTERVENTORIA
FIRMA:
M.P: 25202 - 198359 CND

CONTRATO 881 - 2021

ELABORAR LOS ESTUDIOS Y DISEÑOS DEL COMPONENTE DE MOVILIDAD Y ESPACIO PÚBLICO EN LOS TERRITORIOS PRIORIZADOS POR LA SECRETARÍA DEL HÁBITAT CONURBACIÓN CIUDAD BOLÍVAR - SOACHA Y CONURBACIÓN BOSA - SOACHA

REVISIÓN - DESCRIPCIÓN	FECHA:
1	
2	
3	
4	
5	

CONTIENE:

PLANTA-PERFIL DISEÑO GEOMETRICO VIAS 02-03 CIV 7007304-7007382 BOSA EL PALMAR

FUENTE DE LA INFORMACIÓN:

ESCALA:
PLANTA 1:75
PERFIL
H 1:100
V 1:10

ANEXO:

ARCHIVO CAD:
DG EL PALMAR

REFERENCIA:
BOSA EL PALMAR

PLANO 03 DE 13

FECHA: MAYO DE 2022

REVISION: 1