
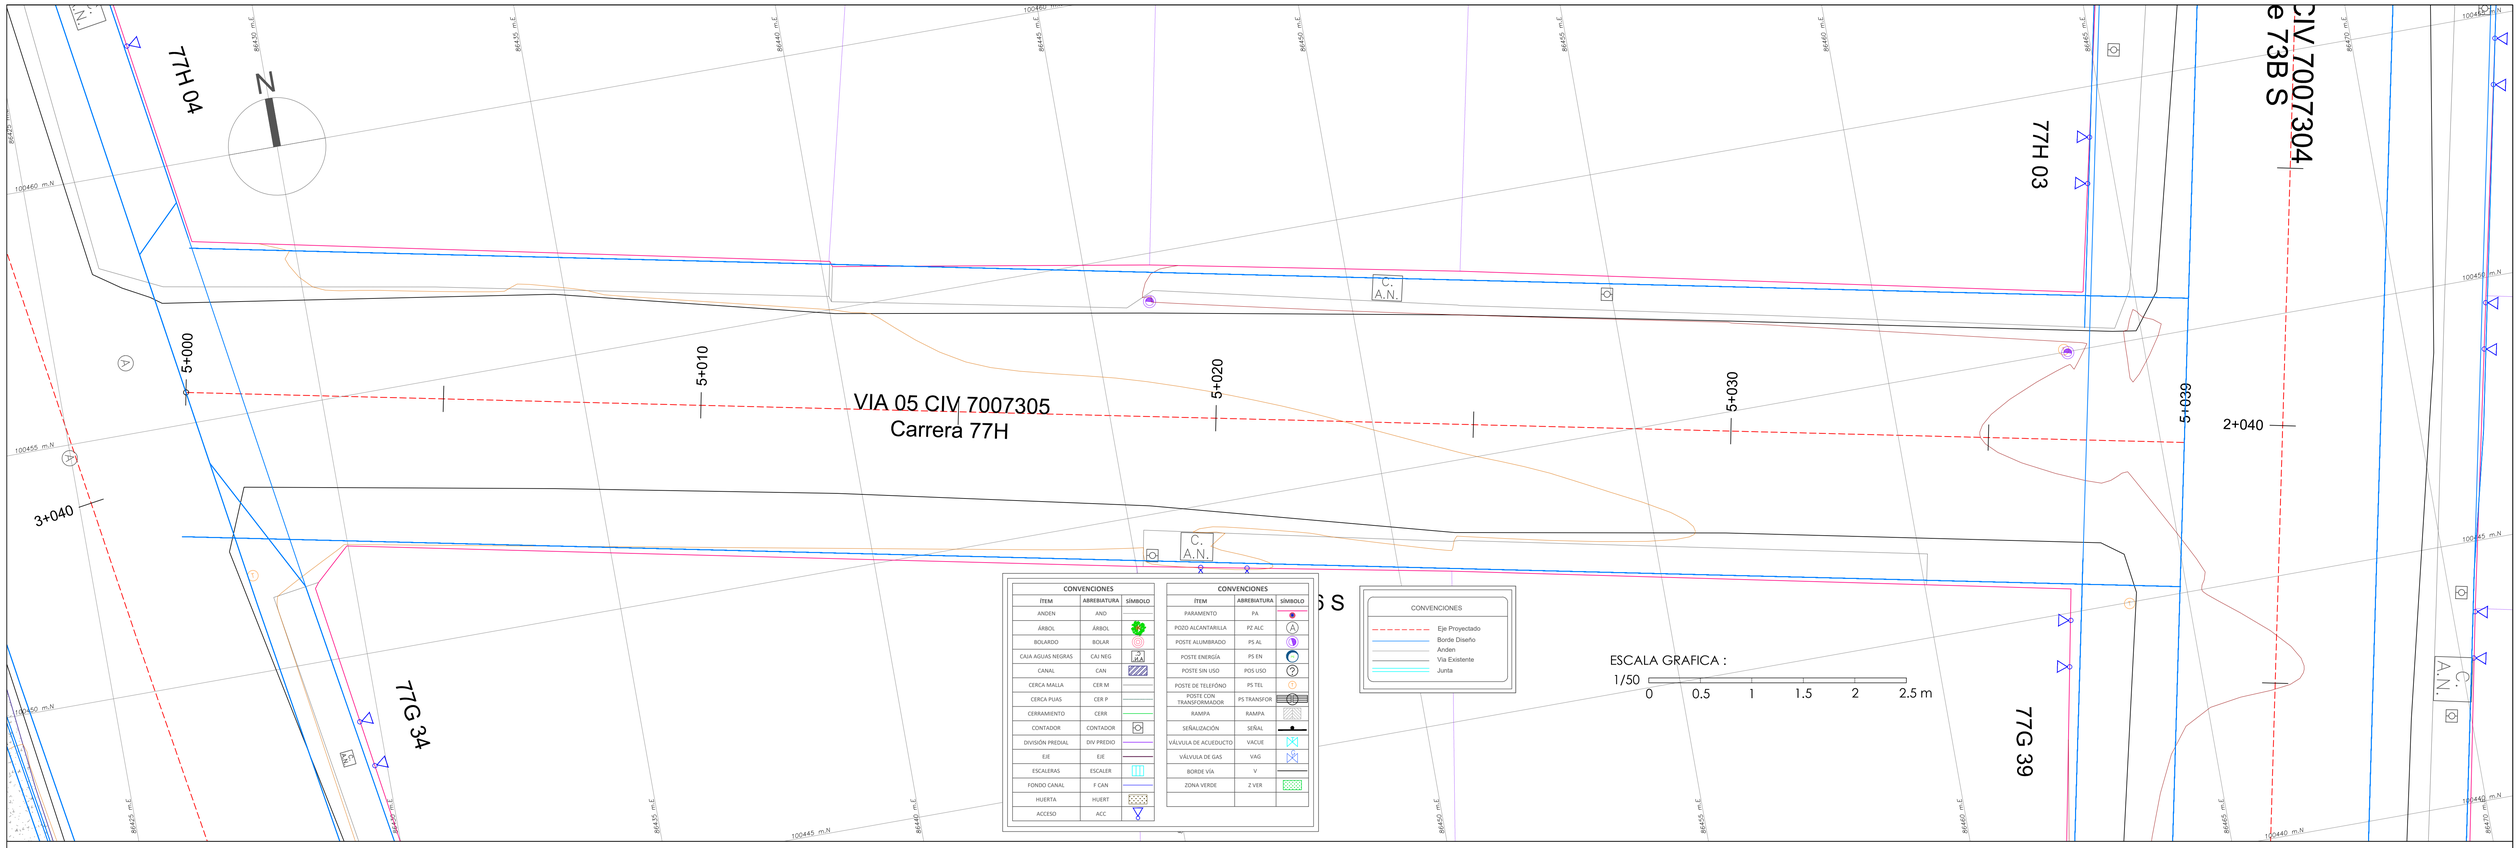



CONVENCIONES		
ÍTEM	ABREBIATURA	SÍMBOLO
ANDEN	AND	
ÁRBOL	ÁRBOL	
BOLARDO	BOLAR	
CAJA AGUAS NEGRAS	CAJ NEG	
CANAL	CAN	
CERCA MALLA	CER M	
CERCA PUAS	CER P	
CERRAMIENTO	CERR	
CONTADOR	CONTADOR	
DIVISIÓN PREDIAL	DIV PREDIO	
EJE	EJE	
ESCALERAS	ESCALER	
FONDO CANAL	F CAN	
HUERTA	HUERT	
ACCESO	ACC	

CONVENCIONES		
ÍTEM	ABREBIATURA	SÍMBOLO
PARAMENTO	PA	
POZO ALCANTARILLA	PZ ALC	
POSTE ALUMBRADO	PS AL	
POSTE ENERGÍA	PS EN	
POSTE SIN USO	POS USO	
POSTE DE TELEFONO	PS TEL	
POSTE CON TRANSFORMADOR	PS TRANSFOR	
RAMPA	RAMPA	
SEÑALIZACIÓN	SEÑAL	
VÁLVULA DE ACUEDUCTO	VACUE	
VÁLVULA DE GAS	VAG	
BORDE VÍA	V	
ZONA VERDE	Z VER	

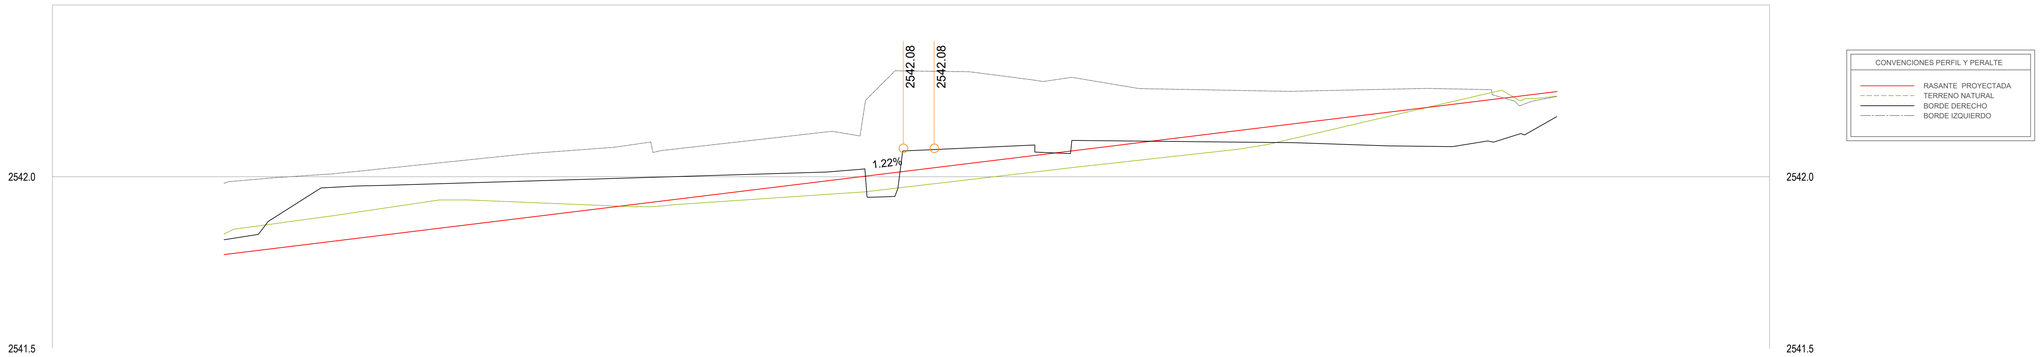

2541.773	2541.835	2541.896	2541.957	2542.018	2542.079	2542.140	2542.201	
2541.833	2541.914	2541.921	2541.931	2541.972	2542.030	2542.088	2542.201	
K5+000	K5+005	K5+010	K5+015	K5+020	K5+025	K5+030	K5+035	K5+040

1.22% en 38.82m

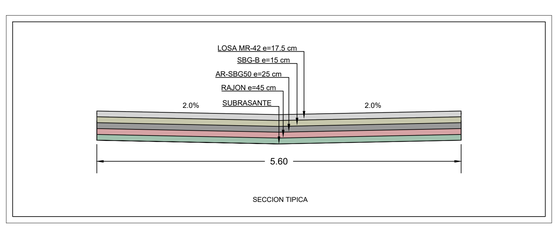

SECCION TIPICA

CONSULTORÍA: CONSORCIO GEOJAM HÁBITAT

INTERVENTORÍA:

CONSULTORÍA:
ELABORÓ: ING. JUAN CARLOS MORALES
CARGO: INGENIERO ESPECIALISTA
FIRMA:
M.P: 2520204357 CND

APROBÓ: ING. MAURICIO CAMARGO
CARGO: DIRECTOR DE CONSULTORIA
FIRMA:
M.P: 25202 - 33581 CND

INTERVENTORÍA:
REVISÓ: ING. SAMUEL GORDILLO
CARGO: ESPECIALISTA INTERVENTORIA
FIRMA:
M.P: 25202 - 71831 CND

APROBÓ: ING. EHIDA JULIET RAMÍREZ
CARGO: DIRECTORA DE INTERVENTORIA
FIRMA:
M.P: 25202 - 198359 CND

CONTRATO 881 - 2021

ELABORAR LOS ESTUDIOS Y DISEÑOS DEL COMPONENTE DE MOVILIDAD Y ESPACIO PÚBLICO EN LOS TERRITORIOS PRIORIZADOS POR LA SECRETARÍA DEL HÁBITAT CONURBACIÓN CIUDAD BOLÍVAR - SOACHA Y CONURBACIÓN BOSA - SOACHA

REVISIÓN - DESCRIPCIÓN	FECHA:
1	
2	
3	
4	
5	

CONTIENE:

PLANTA-PERFIL DISEÑO GEOMETRICO VÍA 05 CIV 7007305 BOSA EL PALMAR

FUENTE DE LA INFORMACIÓN:

ESCALA:
PLANTA 1:50
PERFIL
H 1:75
V 1:7.5

ANEXO:

ARCHIVO CAD:
DG EL PALMAR

REFERENCIA:
BOSA EL PALMAR

PLANO 05 DE 13

FECHA: MAYO DE 2022

REVISION: 1