
CONVENCIONES		
ÍTEM	ABREBIATURA	SÍMBOLO
ANDEN	AND	
ÁRBOL	ÁRBOL	
BOLARDO	BOLAR	
CAJA AGUAS NEGRAS	CAJ NEG	
CANAL	CAN	
CERCA MALLA	CER M	
CERCA PUAS	CER P	
CERRAMIENTO	CERR	
CONTADOR	CONTADOR	
DIVISIÓN PREDIAL	DIV PREDIO	
EJE	EJE	
ESCALERAS	ESCALER	
FONDO CANAL	F CAN	
HUERTA	HUERT	
ACCESO	ACC	

CONVENCIONES		
ÍTEM	ABREBIATURA	SÍMBOLO
PARAMENTO	PA	
POZO ALCANTARILLA	PZ ALC	
POSTE ALUMBRADO	PS AL	
POSTE ENERGÍA	PS EN	
POSTE SIN USO	POS USO	
POSTE DE TELEFÓNO	PS TEL	
POSTE CON TRANSFORMADOR	PS TRANSFOR	
RAMPA	RAMPA	
SEÑALIZACIÓN	SEÑAL	
VÁLVULA DE ACUEDUCTO	VACUE	
VÁLVULA DE GAS	VAG	
BORDE VÍA	V	
ZONA VERDE	Z VER	

CONVENCIONES


- Eje Proyectado
- Borde Diseño
- Anden
- Via Existente
- Junta

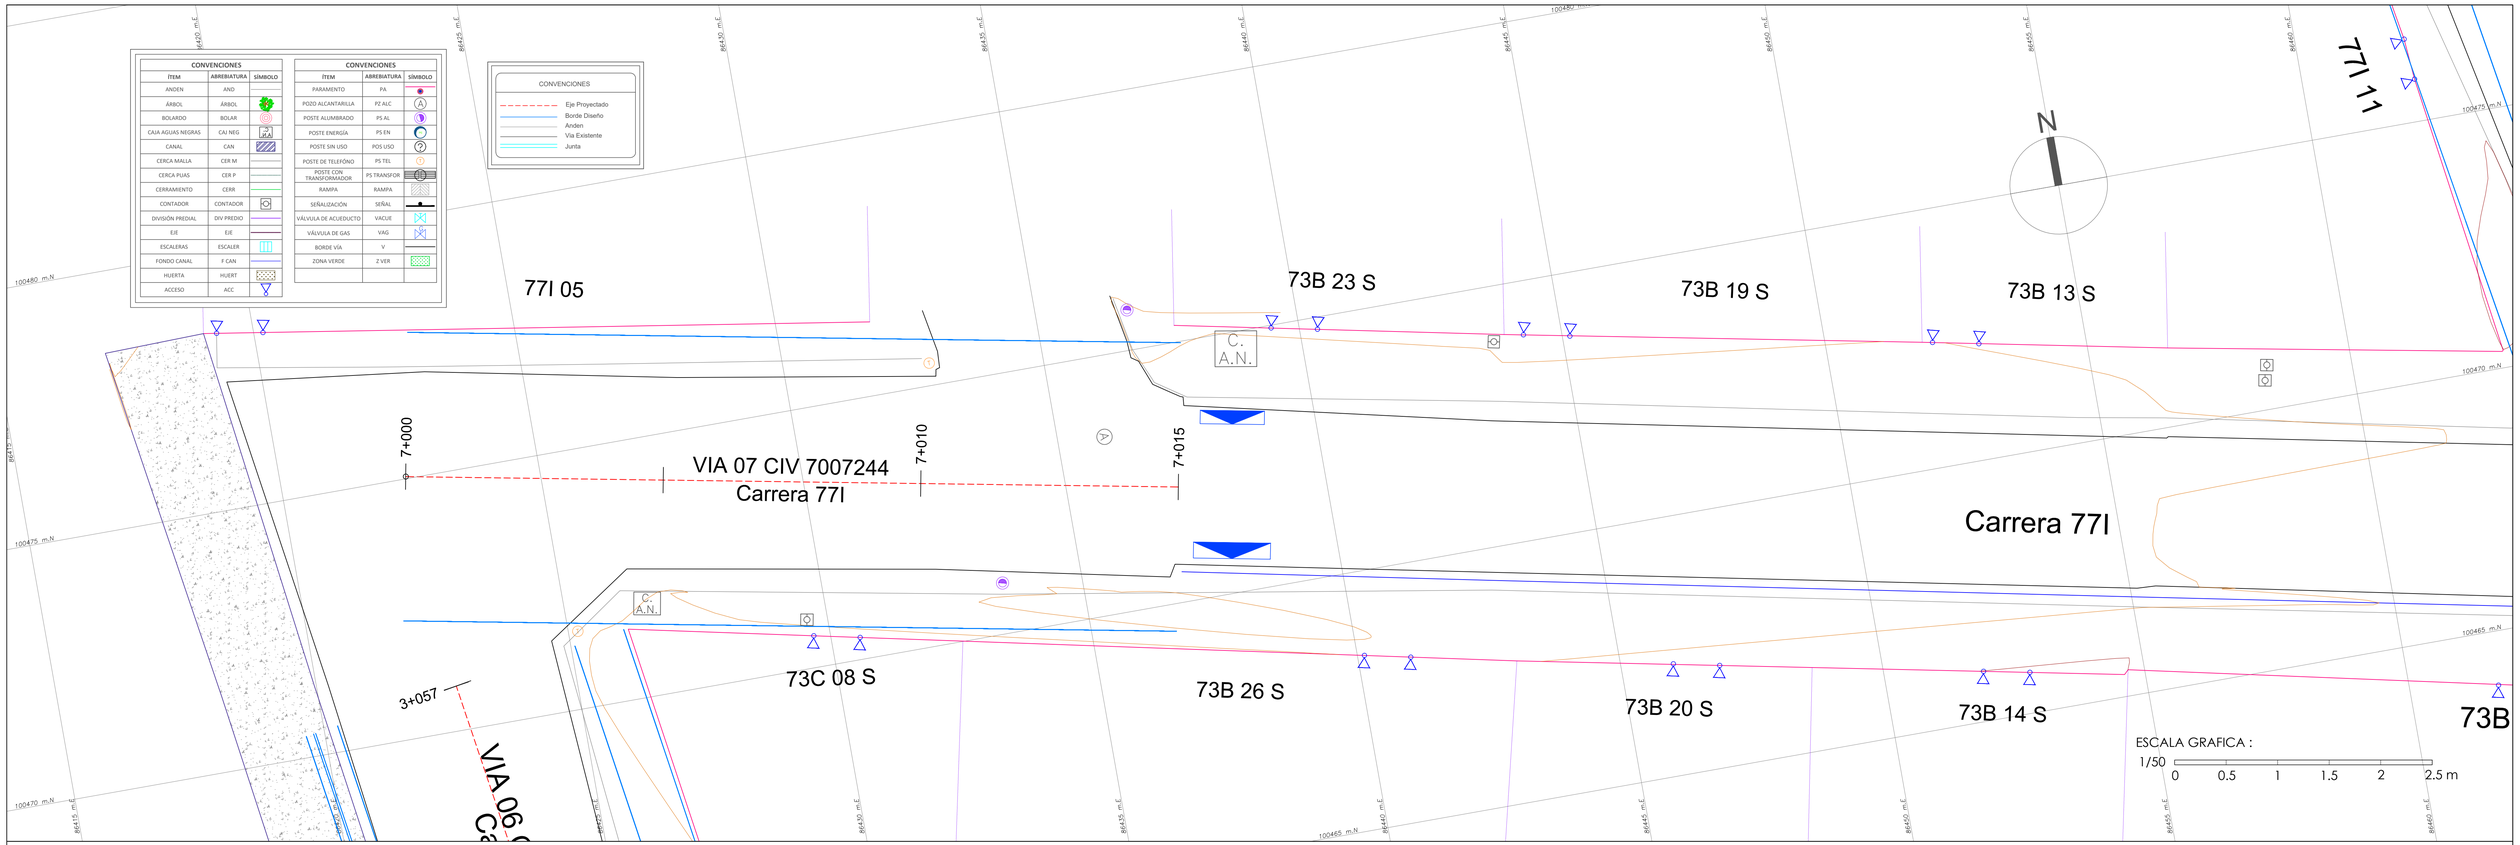



CONVENCIONES PERFIL Y PERALTE

- RASANTE PROYECTADA
- TERRENO NATURAL
- BORDE DERECHO
- BORDE IZQUIERDO

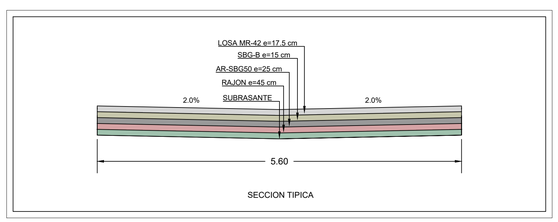

SECCION TIPICA

CONSULTORÍA: CONSORCIO GEOJAM HÁBITAT

INTERVENTORÍA: Logia 3

CONSULTORÍA: ELABORÓ: ING. JUAN CARLOS MORALES, CARGO: INGENIERO ESPECIALISTA, FIRMA:, M.P: 25202-04357 CND; APROBÓ: ING. MAURICIO CAMARGO, CARGO: DIRECTOR DE CONSULTORIA, FIRMA:, M.P: 25202 - 33581 CND

INTERVENTORÍA: REVISÓ: ING. SAMUEL GORDILLO, CARGO: ESPECIALISTA INTERVENTORIA, FIRMA:, M.P: 25202 - 71831 CND; APROBÓ: ING. EHIDA JULIET RAMÍREZ, CARGO: DIRECTORA DE INTERVENTORIA, FIRMA:, M.P: 25202 - 198359 CND

CONTRATO 881 - 2021

ELABORAR LOS ESTUDIOS Y DISEÑOS DEL COMPONENTE DE MOVILIDAD Y ESPACIO PÚBLICO EN LOS TERRITORIOS PRIORIZADOS POR LA SECRETARÍA DEL HÁBITAT CONURBACIÓN CIUDAD BOLÍVAR - SOACHA Y CONURBACIÓN BOSA - SOACHA

REVISIÓN - DESCRIPCIÓN	FECHA:
1	
2	
3	
4	
5	

CONTIENE:

PLANTA-PERFIL DISEÑO GEOMETRICO
VÍA 07 CIV 7007244
BOSA EL PALMAR

FUENTE DE LA INFORMACIÓN:

ESCALA: PLANTA 1:50 / PERFIL H 1:50 V 1:5

ANEXO:

ARCHIVO CAD: DG EL PALMAR

REFERENCIA: BOSA EL PALMAR

PLANO 06 DE 13

FECHA: MAYO DE 2022

REVISION: 1