CONVENCIONES		
ÍTEM	ABREBIATURA	SÍMBOLO
ANDEN	AND	
ÁRBOL	ÁRBOL	
BOLARDO	BOLAR	
CAJA AGUAS NEGRAS	CAJ NEG	
CANAL	CAN	
CERCA MALLA	CER M	
CERCA PUAS	CER P	
CERRAMIENTO	CERR	
CONTADOR	CONTADOR	
DIVISIÓN PREDIAL	DIV PREDIO	
EJE	EJE	
ESCALERAS	ESCALER	
FONDO CANAL	F CAN	
HUERTA	HUERT	
ACCESO	ACC	

CONVENCIONES		
ÍTEM	ABREBIATURA	SÍMBOLO
PARAMENTO	PA	
POZO ALCANTARILLA	PZ ALC	
POSTE ALUMBRADO	PS AL	
POSTE ENERGÍA	PS EN	
POSTE SIN USO	POS USO	
POSTE DE TELEFÓNO	PS TEL	
POSTE CON TRANSFORMADOR	PS TRANSFOR	
RAMPA	RAMPA	
SEÑALIZACIÓN	SEÑAL	
VÁLVULA DE ACUEDUCTO	VACUE	
VÁLVULA DE GAS	VAG	
BORDE VÍA	V	
ZONA VERDE	Z VER	

CONVENCIONES

- Eje Proyectado
- Borde Diseño
- Anden
- Via Existente
- Junta

N

77I 66 77I 60 77I 54 77I 48 77I 42 77I 36 77I 30 77I 24 77I 18 77I 12

73A 23 S

VÍA 01 Civ 7007265
Calle 73B S

1+070 1+060 1+050 1+040 1+030 1+020 1+010 1+000

77I 65 77I 59 77I 53 77I 47 77I 41 77I 35 77I 29 77I 23 77I 17 77I 11

Carrera 77K

73B 04 S


73B 13 S

Carrera 77I


73B 14 S

19 S

ESCALA GRAFICA :
1/100
0 1 2 3 4 5 m

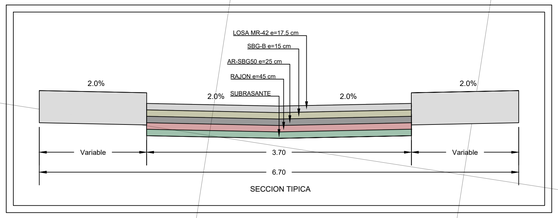

SECCION TIPICA

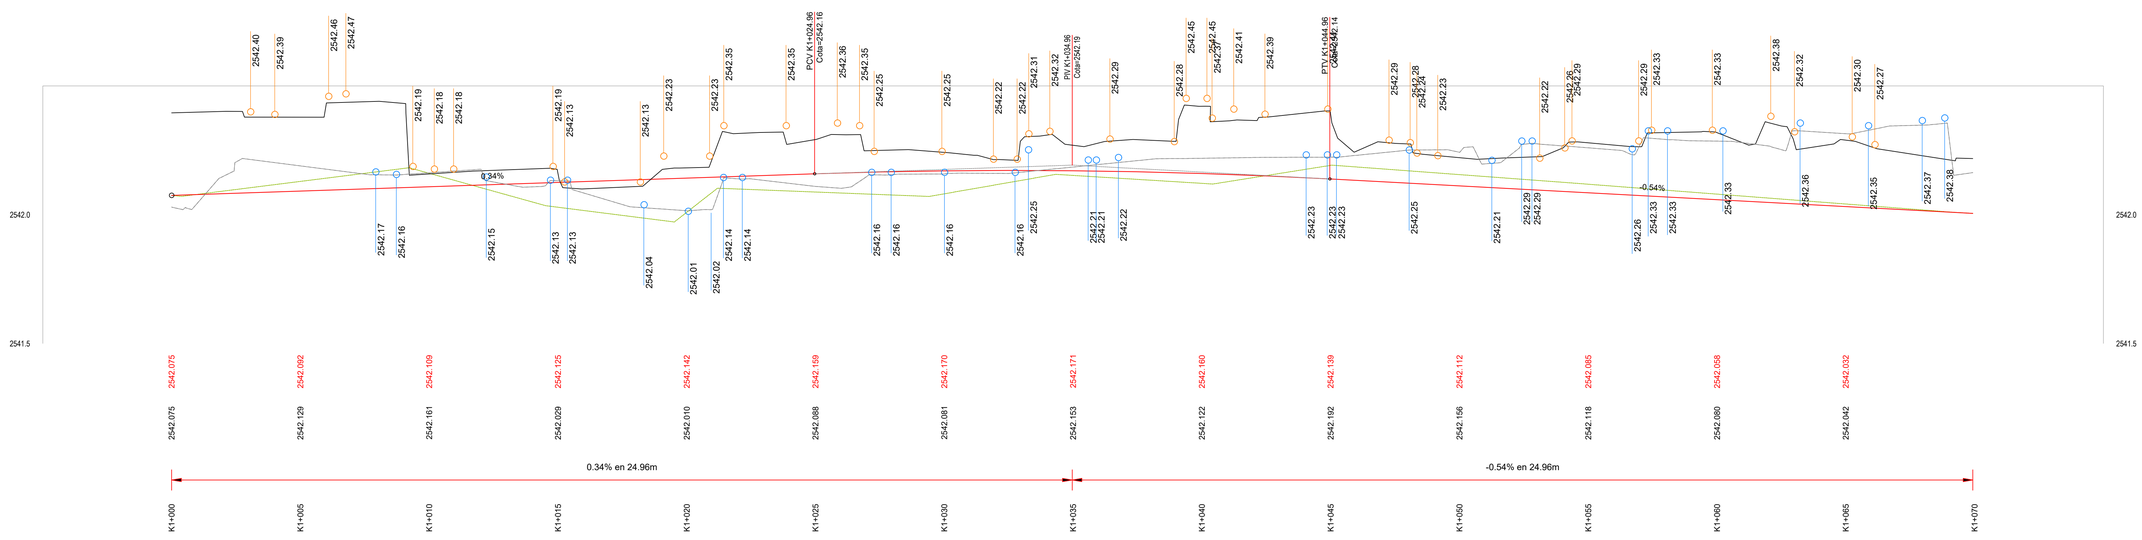

CONVENCIONES PERFIL Y PERALTE

- RASANTE PROYECTADA
- TERRENO NATURAL
- BORDE DERECHO
- BORDE IZQUIERDO

CUADRO DE CURVAS VERTICALES								
No.	Abscisa	Cota	% Entrada	% Salida	A	Tipo Curva	LCV m	K
1	K1+034,96	2542,190	0,34%	-0,54%	-0,87%	Convexa	20	22,932

CONSULTORÍA:
CONSORCIO GEOJAM HÁBITAT

INTERVENTORÍA:
Logia 3

CONSULTORÍA:
ELABORÓ: ING. JUAN CARLOS MORALES
CARGO: INGENIERO ESPECIALISTA
FIRMA:
M.P: 25202-04357 CND

APROBÓ: ING. MAURICIO CAMARGO
CARGO: DIRECTOR DE CONSULTORIA
FIRMA:
M.P: 25202 - 53581 CND

INTERVENTORÍA:
REVISÓ: ING. SAMUEL GORDILLO
CARGO: ESPECIALISTA INTERVENTORIA
FIRMA:
M.P: 25202 - 71831 CND

APROBÓ: ING. EHIDA JULIET RAMÍREZ
CARGO: DIRECTORA DE INTERVENTORIA
FIRMA:
M.P: 25202 - 198359 CND

CONTRATO 881 - 2021

ELABORAR LOS ESTUDIOS Y DISEÑOS DEL COMPONENTE DE MOVILIDAD Y ESPACIO PÚBLICO EN LOS TERRITORIOS PRIORIZADOS POR LA SECRETARÍA DEL HÁBITAT CONURBACIÓN CIUDAD BOLÍVAR - SOACHA Y CONURBACIÓN BOSA - SOACHA

REVISIÓN - DESCRIPCIÓN	FECHA:
1	
2	
3	
4	
5	

CONTIENE:
PLANTA-PERFIL DISEÑO GEOMETRICO
VÍA 01 Civ 7007265
BOSA SAN JOSÉ

FUENTE DE LA INFORMACIÓN:
ESCALA:
PLANTA 1:100
PERFIL
H 1:100
V 1:10
ANEXO:
ARCHIVO CAD:
DG EL PALMAR
REFERENCIA:
BOSA EL PALMAR
PLANO 02 DE 13
FECHA: MAYO DE 2022
REVISION: 1