CONVENCIONES		
ITEM	ABREBIATURA	SÍMBOLO
ANDEN	AND	
ÁRBOL	ÁRBOL	
BOLARDO	BOLAR	
CAJA AGUAS NEGRAS	CAJ NEG	
CANAL	CAN	
CERCA MALLA	CER M	
CERCA PUAS	CER P	
CERRAMIENTO	CERR	
CONTADOR	CONTADOR	
DIVISIÓN PREDIAL	DIV PREDIO	
EJE	EJE	
ESCALERAS	ESCALER	
FONDO CANAL	F CAN	
HUERTA	HUERT	
ACCESO	ACC	

CONVENCIONES		
ITEM	ABREBIATURA	SÍMBOLO
PARAMENTO	PA	
POZO ALCANTARILLA	PZ ALC	
POSTE ALUMBRADO	PS AL	
POSTE ENERGÍA	PS EN	
POSTE SIN USO	POS USO	
POSTE DE TELEFÓNO	PS TEL	
POSTE CON TRANSFORMADOR	PS TRANSFOR	
RAMPA	RAMPA	
SEÑALIZACIÓN	SEÑAL	
VÁLVULA DE ACUEDUCTO	VACUE	
VÁLVULA DE GAS	VAG	
BORDE VÍA	V	
ZONA VERDE	Z VER	

CONVENCIONES

- Eje Proyectado
- Borde Diseño
- Anden
- Via Existente
- Junta

N

72B 19 S

77G 38 77G 32 77G 26 77G 20 77G 14 77G 08

VIA 08 CIV 7007442
Calle 72B Bis S


8+055 8+050 8+040 8+030 8+020 8+010 8+000

Carrera 77G

77G 49 77G 43 77G 37 77G 31 77G 23 77G 19 77G 13

72B 43 S

ESCALA GRAFICA :
1/75
0 0.75 1.5 2.25 3 m

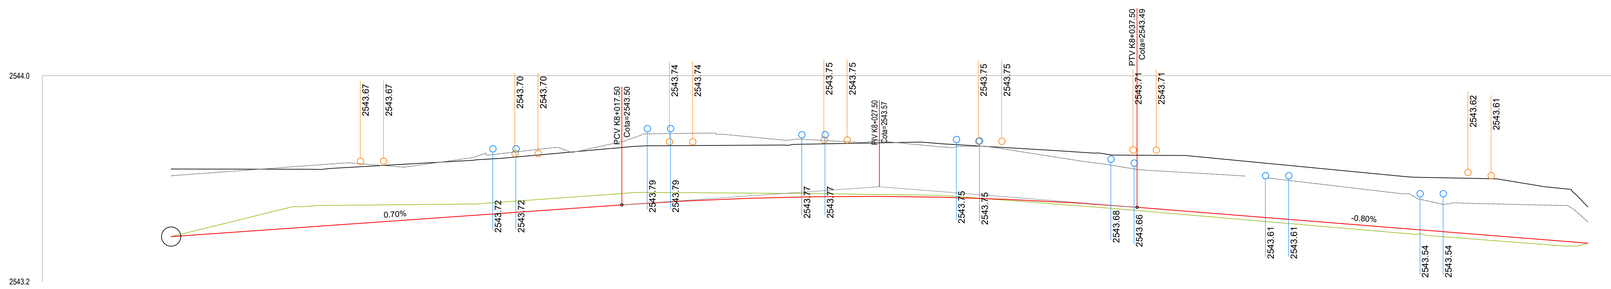

2543.375	2543.410	2543.446	2543.481	2543.514	2543.530	2543.528	2543.507	2543.469	2543.429	2543.389	2543.350	
2543.375	2543.491	2543.500	2543.525	2543.546	2543.542	2543.535	2543.497	2543.455	2543.412	2543.370	2543.350	
K8+000	K8+005	K8+010	K8+015	K8+020	K8+025	K8+030	K8+035	K8+040	K8+045	K8+050	K8+055	

0.70% en 17.50m


-0.80% en 17.50m

L = 20.00 - K = 13.316
A = -1.50%
PUNTO ALTO = 8+026.88 - COTA = 2543.53

CONVENCIONES PERFIL Y PERALTE

- RASANTE PROYECTADA
- TERRENO NATURAL
- BORDE DERECHO
- BORDE IZQUIERDO

CUADRO DE CURVAS VERTICALES								
No.	Abscisa	Cota	% Entrada	% Salida	A	Tipo Curva	LCV m	K
1	K8+027,50	2543,570	0,70%	-0,80%	-1,50%	Convexa	20	13,316

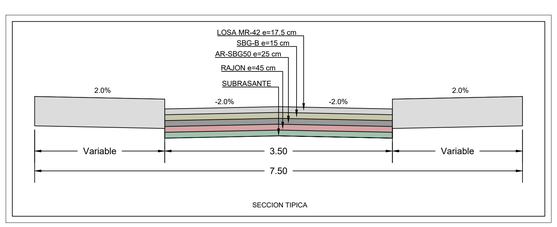

SECCION TIPICA

CONSULTORÍA: CONSORCIO GEOJAM HÁBITAT

INTERVENTORÍA:

CONSULTORÍA:
ELABORÓ: ING. JUAN CARLOS MORALES
CARGO: INGENIERO ESPECIALISTA
FIRMA:
M.P: 25202-04357 CND

APROBÓ: ING. MAURICIO CAMARGO
CARGO: DIRECTOR DE CONSULTORIA
FIRMA:
M.P: 25202 - 33581 CND

INTERVENTORÍA:
REVISÓ: ING. SAMUEL GORDILLO
CARGO: ESPECIALISTA INTERVENTORIA
FIRMA:
M.P: 25202 - 71831 CND

APROBÓ: ING. EHIDA JULIET RAMÍREZ
CARGO: DIRECTORA DE INTERVENTORIA
FIRMA:
M.P: 25202 - 198359 CND

CONTRATO 881 - 2021

ELABORAR LOS ESTUDIOS Y DISEÑOS DEL COMPONENTE DE MOVILIDAD Y ESPACIO PÚBLICO EN LOS TERRITORIOS PRIORIZADOS POR LA SECRETARÍA DEL HÁBITAT CONURBACIÓN CIUDAD BOLÍVAR - SOACHA Y CONURBACIÓN BOSA - SOACHA

REVISIÓN - DESCRIPCIÓN	FECHA:
1	
2	
3	
4	
5	

CONTIENE:

PLANTA-PERFIL DISEÑO GEOMETRICO
VÍA 08 CIV 7007442
BOSA EL PALMAR

FUENTE DE LA INFORMACIÓN:

ESCALA:
PLANTA 1:75
PERFIL
H 1:100
V 1:10

ANEXO:

ARCHIVO CAD:
DG EL PALMAR

REFERENCIA:
BOSA EL PALMAR

PLANO 07 DE 13

FECHA:
MAYO DE 2022

REVISION:
1