
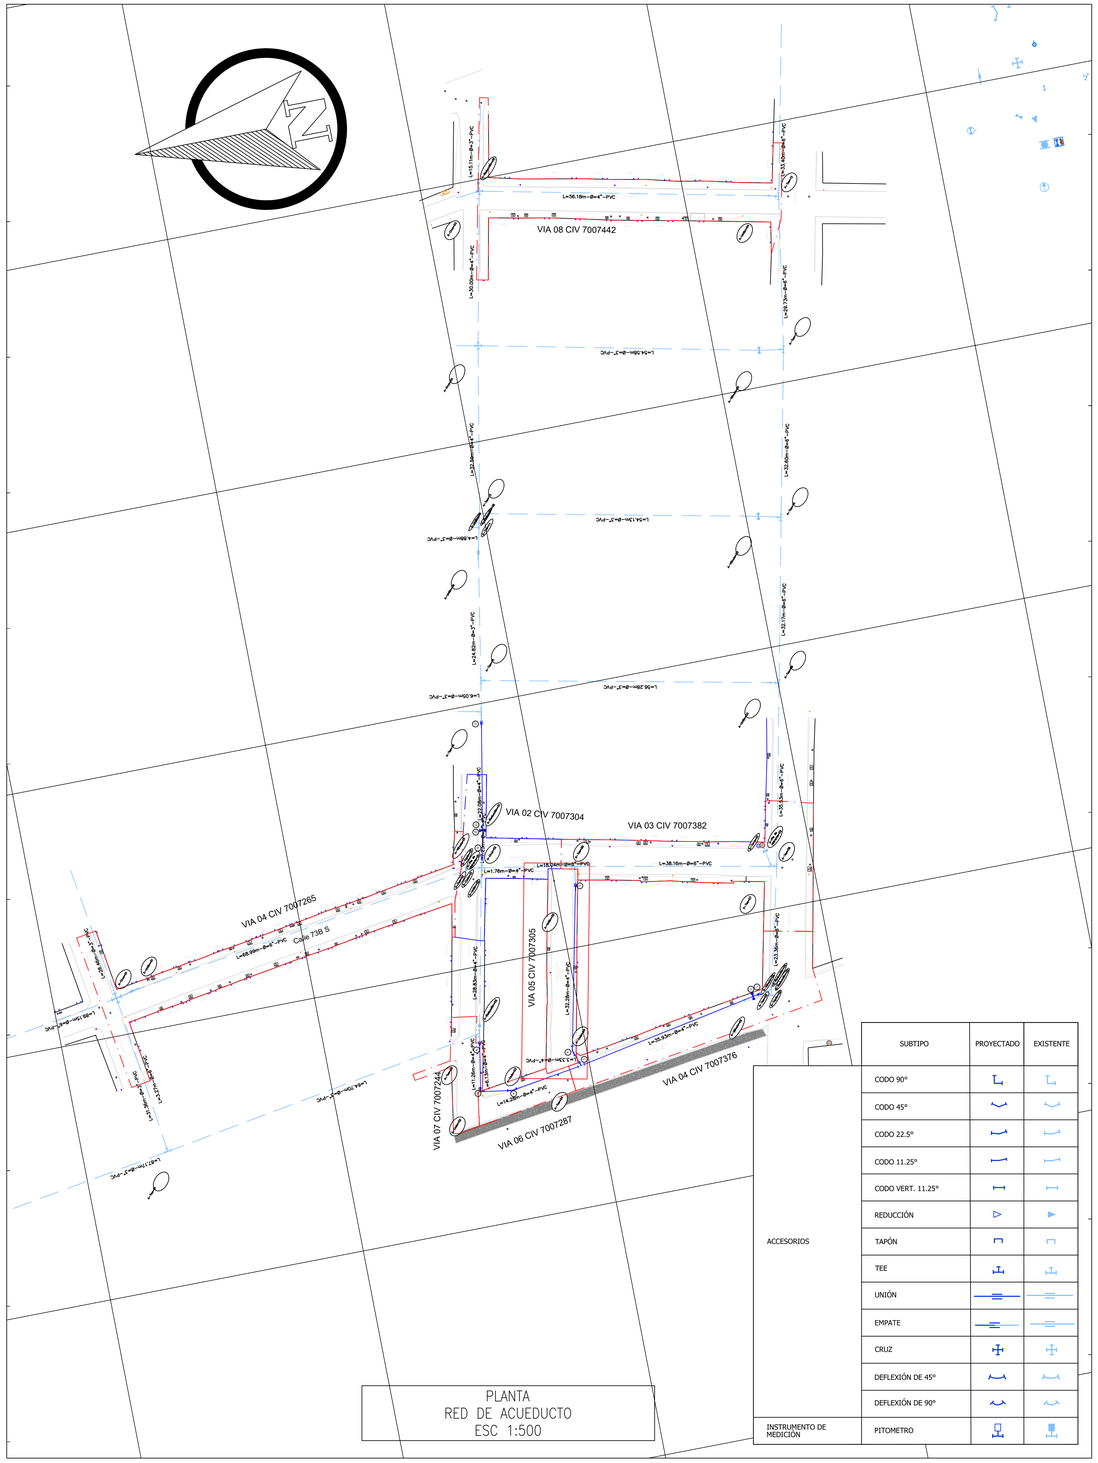


ACCESORIOS	SUBTIPO	PROYECTADO	EXISTENTE
	CODO 90°		
	CODO 45°		
	CODO 22.5°		
	CODO 11.25°		
	CODO VERT. 11.25°		
	REDUCCIÓN		
	TAPÓN		
	TEE		
	UNIÓN		
	EMPATE		
	CRUZ		
	DEFLEXIÓN DE 45°		
	DEFLEXIÓN DE 90°		
INSTRUMENTO DE MEDICION	PITOMETRO		

PLANTA
RED DE ACUEDUCTO
ESC 1:500

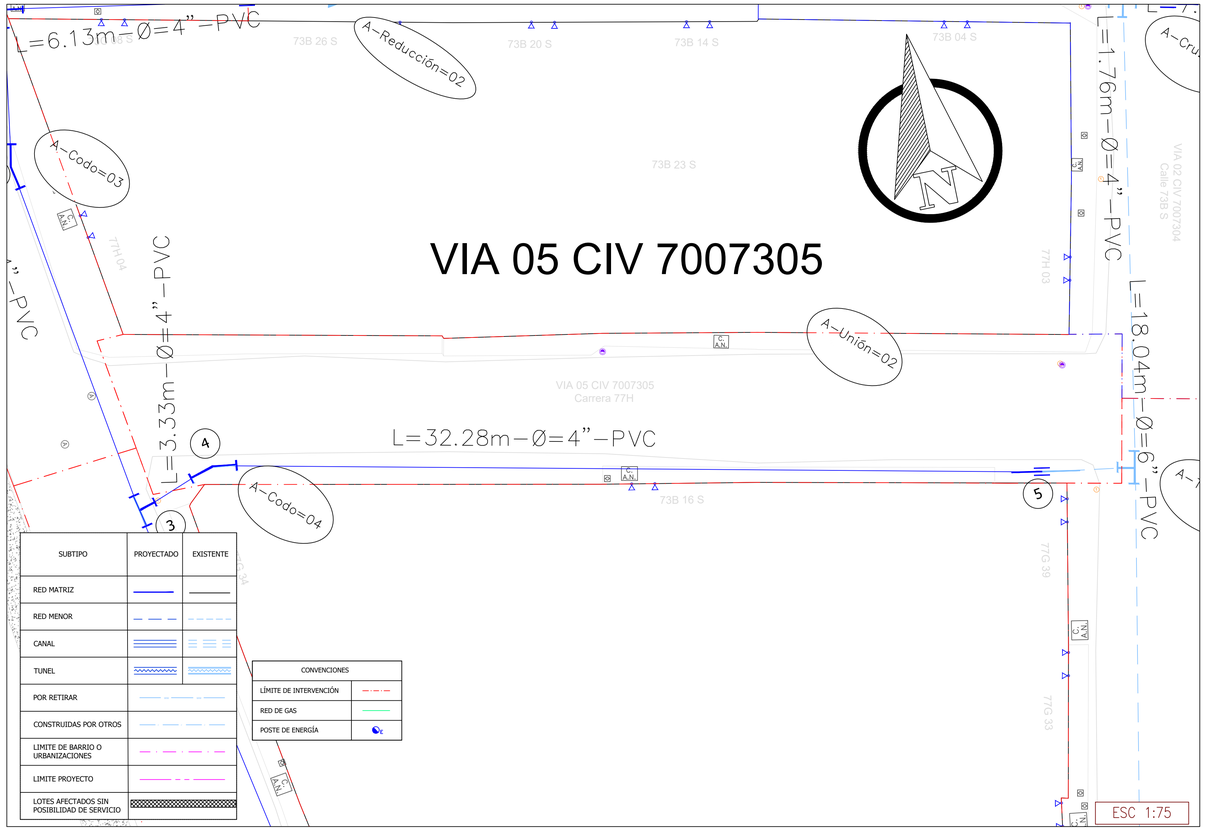

SUBTIPO	PROYECTADO	EXISTENTE
RED MATRIZ		
RED MENOR		
CANAL		
TUNEL		
POR RETIRAR		
CONSTRUIDAS POR OTROS		
LIMITE DE BARRIO O URBANIZACIONES		
LIMITE PROYECTO		
LOTES AFECTADOS SIN POSIBILIDAD DE SERVICIO		

CONVENCIONES	
LÍMITE DE INTERVENCIÓN	
RED DE GAS	
POSTE DE ENERGÍA	

SECRETARÍA DEL HÁBITAT · BOGOTÁ

CONSULTORÍA: CONSORCIO GEOJAM HÁBITAT
DISEÑÓ: EDUARDO ZAMUDIO HUERTAS
CARGO: ESP HIDRÁULICO
FIRMA: M.P. 25202-087045 CND

APROBÓ: ING. MAURICIO CAMARGO
CARGO: DIRECTOR DE CONSULTORÍA
FIRMA: M.P. 25202 - 33581 CND

INTERVENTORÍA: LOGIA 3
REVISÓ: ING. JESSICA ALEJANDRA VEGA
CARGO: ESP . HIDRAULICO
FIRMA: M.P. 25202 - 232832 CND

APROBÓ: ING. EHIDA JULIET RAMIREZ G.
CARGO: DIRECTORA DE INTERVENTORÍA
FIRMA: M.P. 252021 - 98359 CND:

REVISÓ:
CARGO:
FIRMA: REGISTRO N°:

CARGO:
FIRMA: REGISTRO N°:

LOCALIZACIÓN



COORD. ITRF2014 EPOCA 2018.0			
GPS	NORTE	ESTE	COTA GEOMETRICA
GPS1	94998.338	96134.320	2575.104
GPS2	94874.398	96023.411	2571.500

VÉRTICE GEODÉSICO DEL IGAC
BOGA
COORDENADAS MEDIAS
NORTE: 104696.787
ESTE: 99732.265
PLANCHA
L-58

REVISIÓN - DESCRIPCIÓN	FECHA:
1	
2	
3	
4	
5	

CONTIENE:

PLANO DE REDES DE ACUEDUCTO EXISTENTE
BARRIO EL PALMAR

CIV 7007305

ACUEDUCTO Y ALCANTARILLADO DE BOGOTA
VISTO BUENO:

CONTRATO 881 - 2021

ELABORAR LOS ESTUDIOS Y DISEÑOS DEL COMPONENTE DE MOVILIDAD Y ESPACIO PÚBLICO EN LOS TERRITORIOS PRIORIZADOS POR LA SECRETARÍA DEL HÁBITAT CONURBACIÓN CIUDAD BOLÍVAR - SOACHA Y CONURBACIÓN BOSA - SOACHA

ESCALA:	PROYECTO N°:	PLANO 04 DE 08	
1:500	CTO 881 de 2021	FECHA: JULIO DE 2023	REVISADO :
	ARCHIVO CAD:		