




CONVENCIONES		
ÍTEM	ABREBIATURA	SÍMBOLO
ANDEN	AND	
ÁRBOL	ÁRBOL	
BOLARDO	BOLAR	
CAJA AGUAS NEGRAS	CAJ NEG	
CANAL	CAN	
CERCA MALLA	CER M	
CERCA PUAS	CER P	
CERRAMIENTO	CERR	
CONTADOR	CONTADOR	
DIVISIÓN PREDIAL	DIV PREDIO	
EJE	EJE	
ESCALERAS	ESCALER	
FONDO CANAL	F CAN	
HUERTA	HUERT	
ACCESO	ACC	

CONVENCIONES		
ÍTEM	ABREBIATURA	SÍMBOLO
PARAMENTO	PA	
POZO ALCANTARILLA	PZ ALC	A
POSTE ALUMBRADO	PS AL	
POSTE ENERGÍA	PS EN	
POSTE SIN USO	POS USO	?
POSTE DE TELEFÓNO	PS TEL	
POSTE CON TRANSFORMADOR	PS TRANSFOR	
RAMPA	RAMPA	
SEÑALIZACIÓN	SEÑAL	
VÁLVULA DE ACUEDUCTO	VACUE	
VÁLVULA DE GAS	VAG	
BORDE VÍA	V	
ZONA DURA	Z DUR	

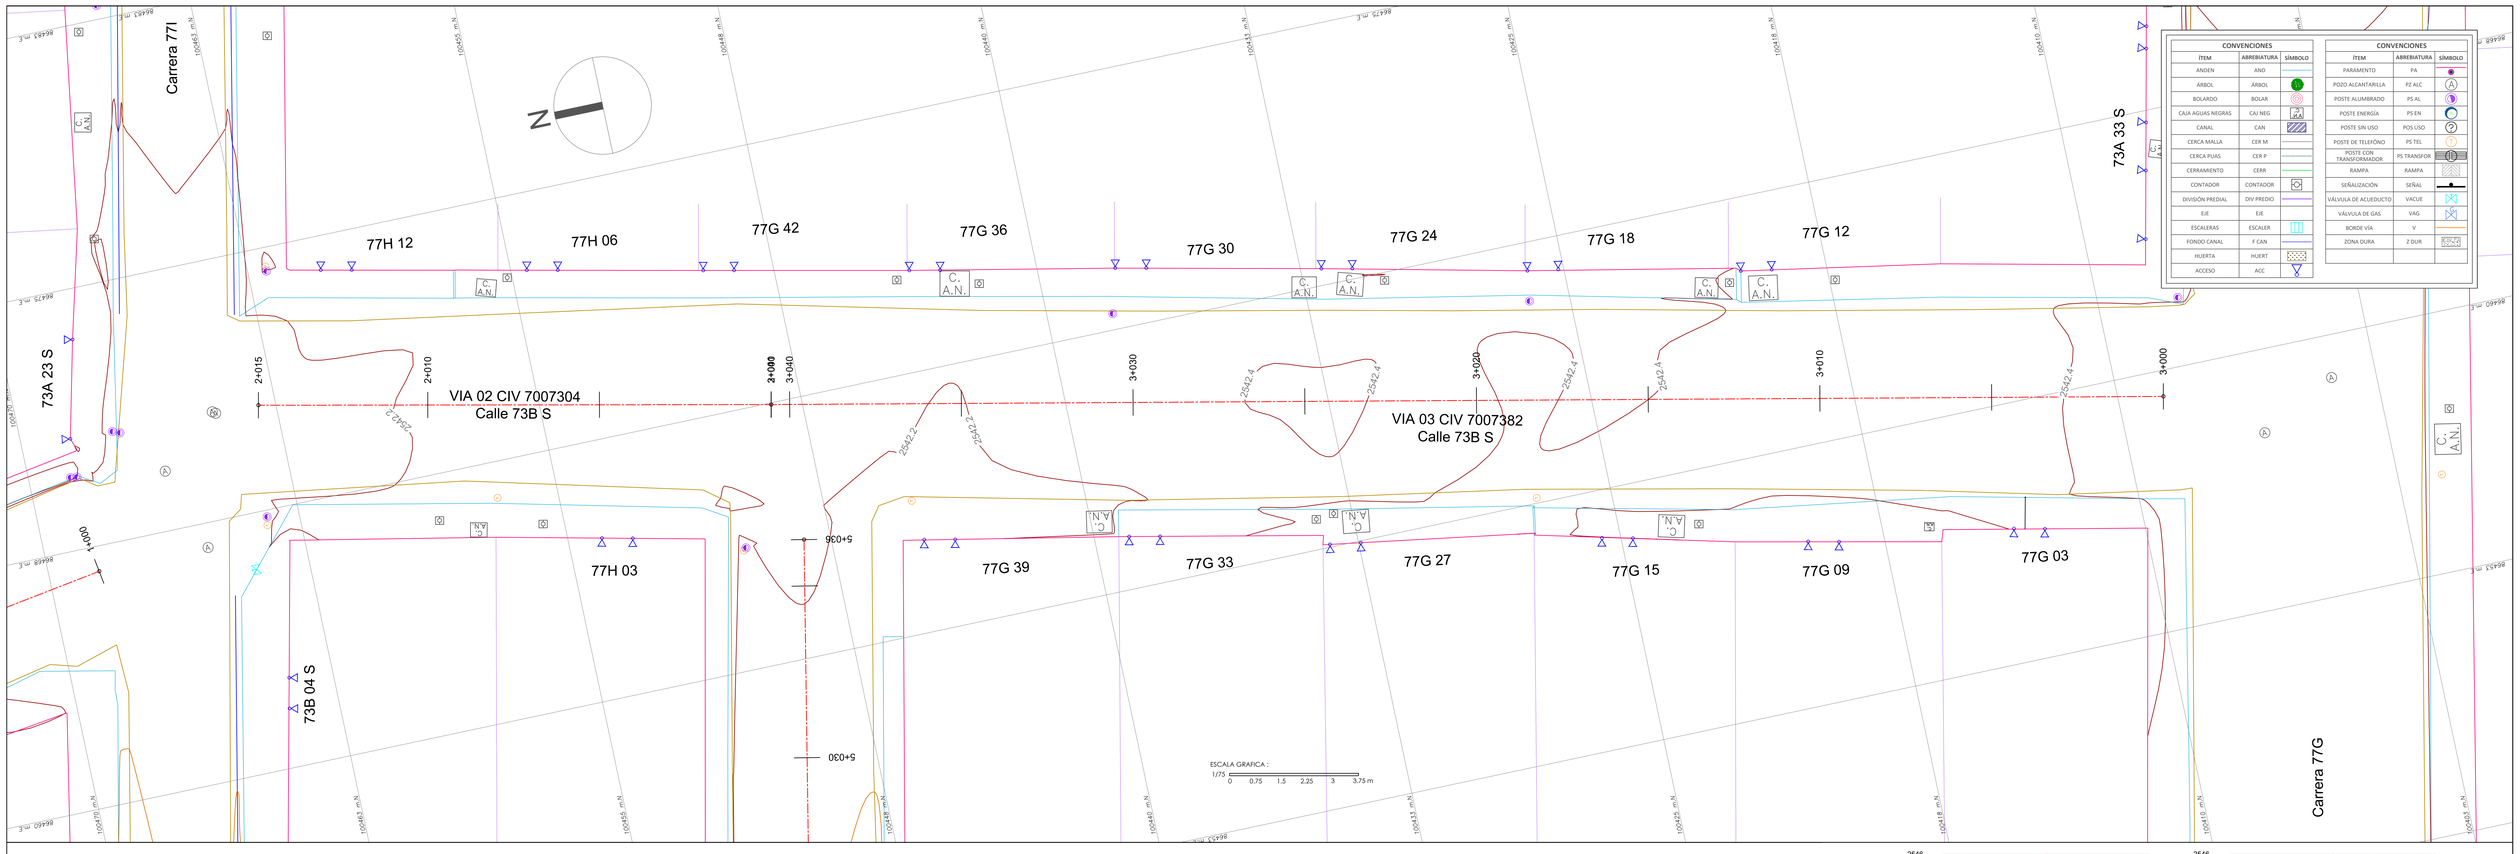

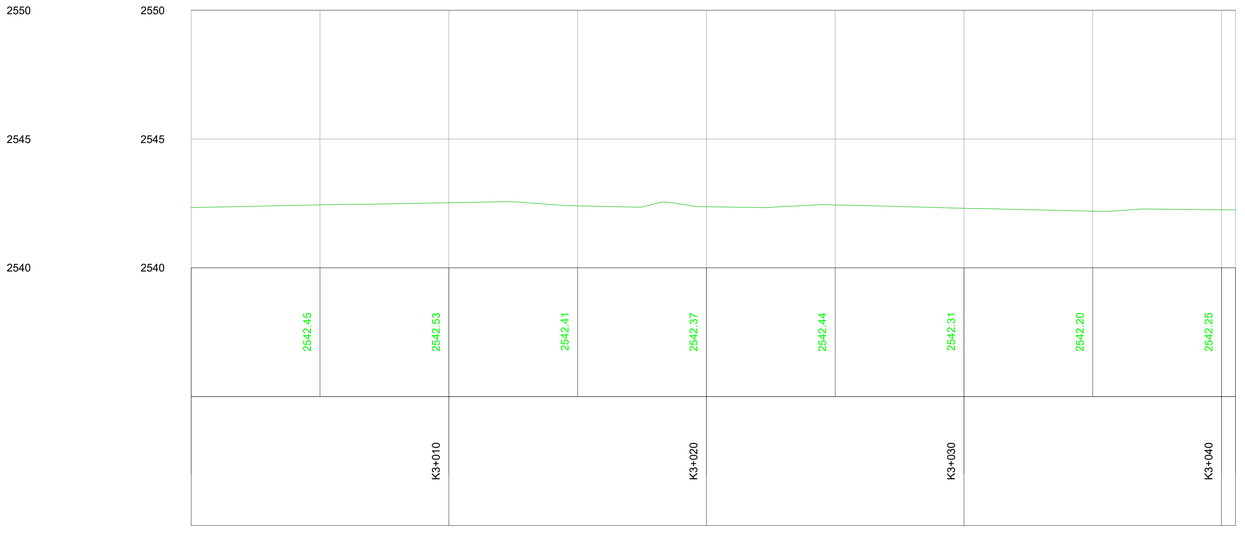

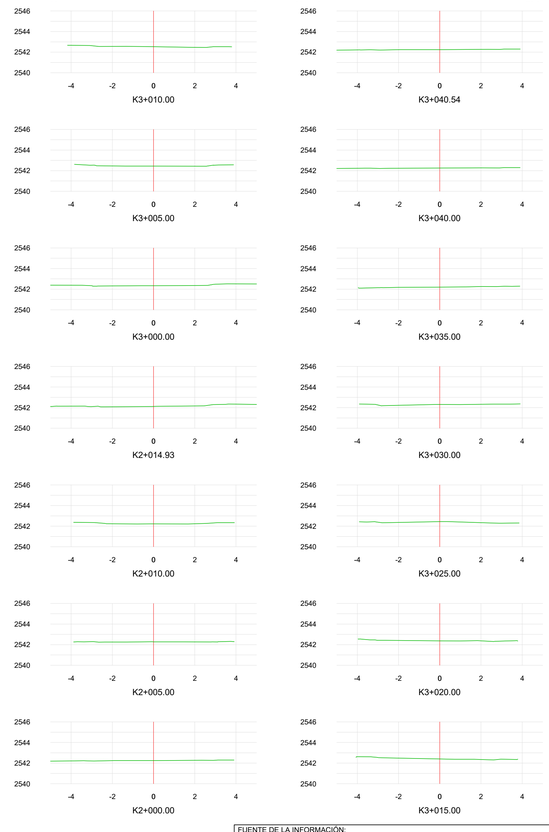

ALCALDÍA MAYOR DE BOGOTÁ D.C. SECRETARÍA DEL HÁBITAT BOGOTÁ	CONSULTORÍA: DINAMICA JAM CONSORCIO GEOJAM HÁBITAT	INTERVENTORÍA: Logia 3
CONSULTORÍA: ELABORÓ: NICOLAS BARAJAS CARGO: TOPÓGRAFO FIRMA: M.P: 01-19075	APROBÓ: ING. MAURICIO CAMARGO CARGO: DIRECTOR DE CONSULTORIA FIRMA: M.P: 25202 - 33581 CND	
INTERVENTORÍA: REVISÓ: GUILLERMO BOLIVAR CARGO: TOPÓGRAFO FIRMA: M.P: 01-0862	APROBÓ: ING. EHIDA JULIET RAMÍREZ CARGO: DIRECTORA DE INTERVENTORIA FIRMA: M.P: 2520219835 9CND	

CONTRATO 881 - 2021

ELABORAR LOS ESTUDIOS Y DISEÑOS DEL COMPONENTE DE MOVILIDAD Y ESPACIO PÚBLICO EN LOS TERRITORIOS PRIORIZADOS POR LA SECRETARÍA DEL HÁBITAT CONURBACIÓN CIUDAD BOLÍVAR - SOACHA Y CONURBACIÓN BOSA - SOACHA

	REVISIÓN - DESCRIPCIÓN	FECHA:
1	ENTREGA PARCIAL No. 3	10-05-2022
2	ENTREGA PARCIAL No. 4	07-06-2022
3	ENTREGA FINAL	30-09-2022
4		
5		

CONTIENE:

PLANTA-PERFIL VÍA 02-03
CIV 7007304-7007382

FUENTE DE LA INFORMACIÓN:

ESCALA: PLANTA 1:75 PERFIL 1:100 SECCION 1:150	ANEXO:	PLANO 03 DE 06	
	ARCHIVO CAD: TOPOGRAFIA-EL PALMAR	FECHA: MAYO DE 2022	REVISION: 1
	REFERENCIA: BOSA EL PALMAR		