


1 PERFIL SUPERIOR
ESCALA 1/100

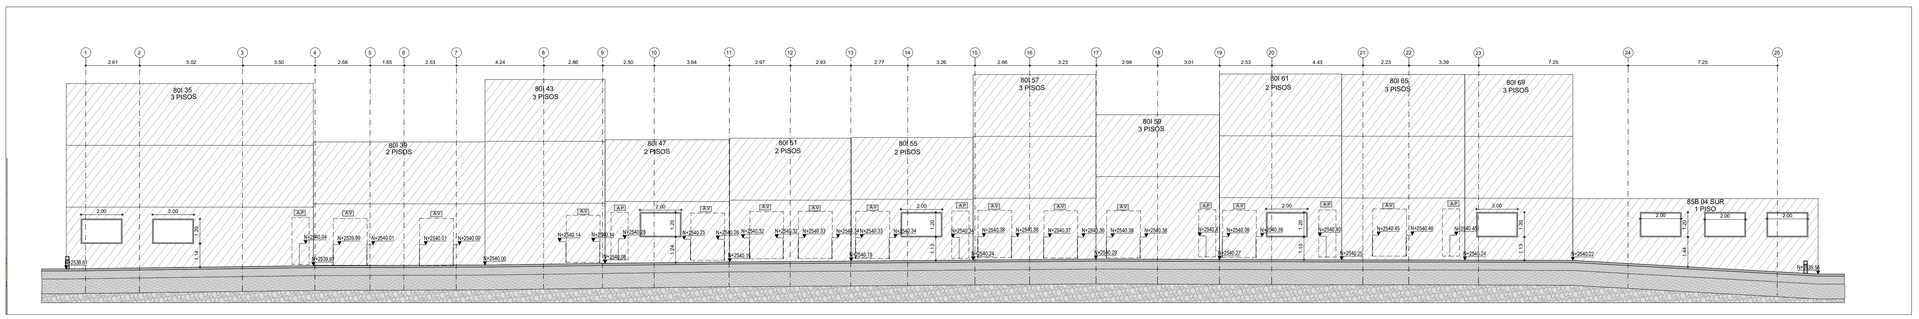


2 PLANTA GENERAL
ESCALA 1/100

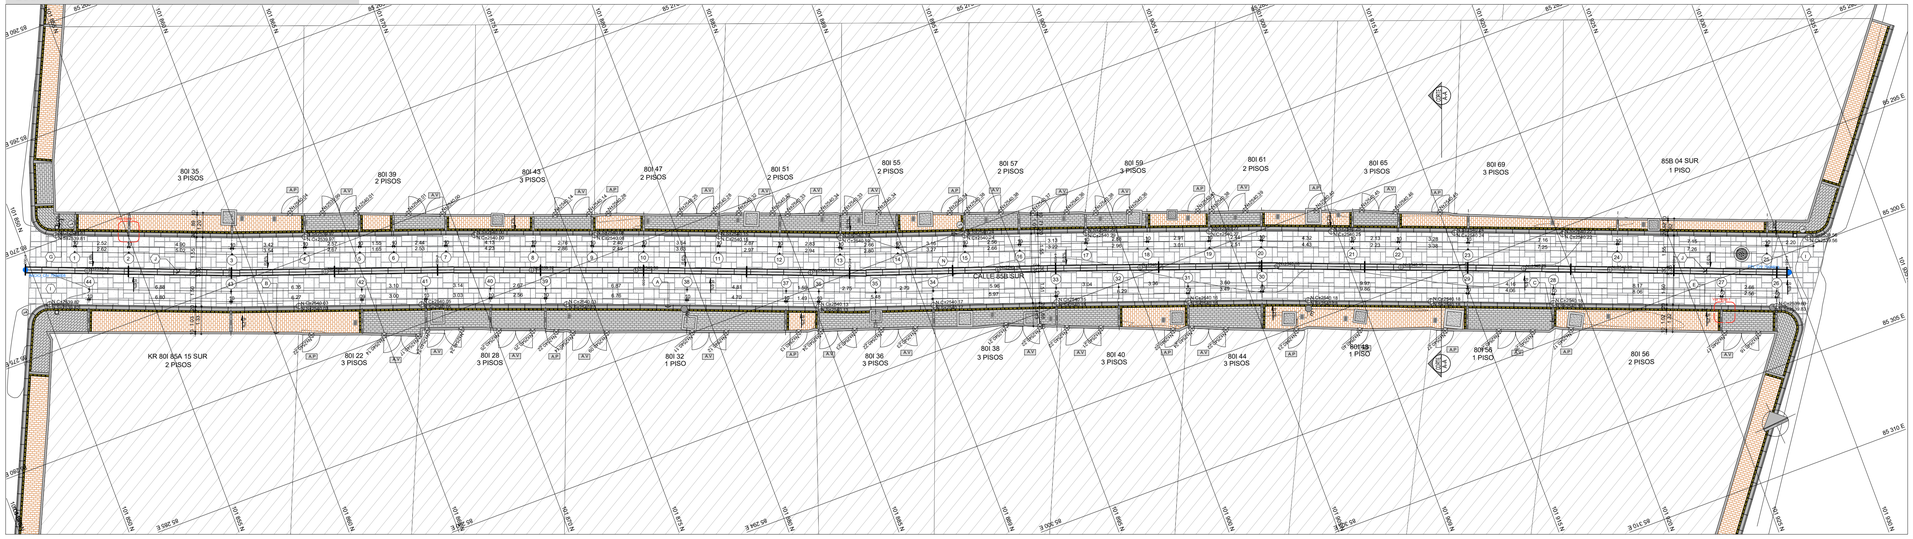

3 PERFIL INFERIOR
ESCALA 1/100

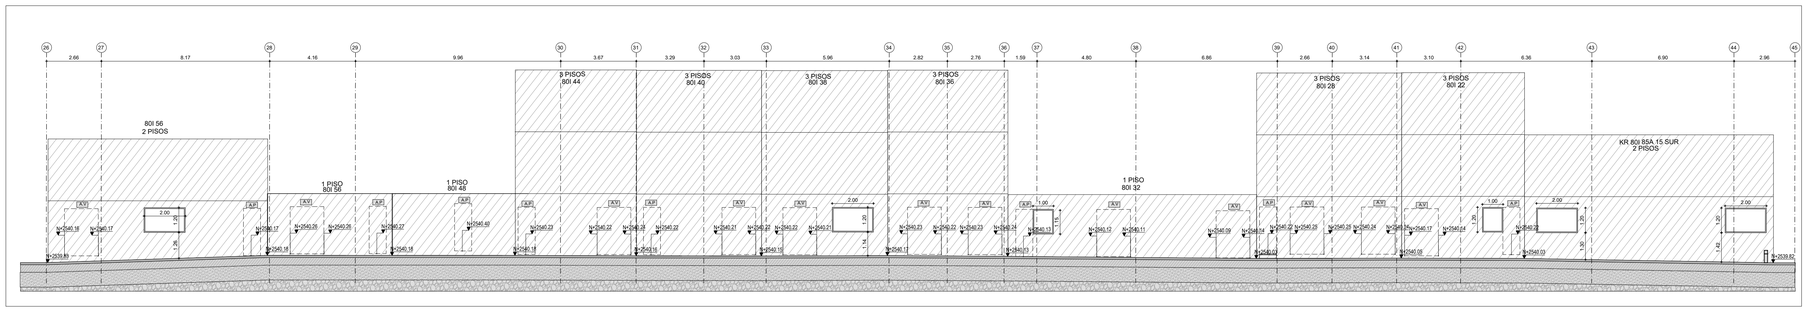

3 CORTE A'A
ESCALA 1/50

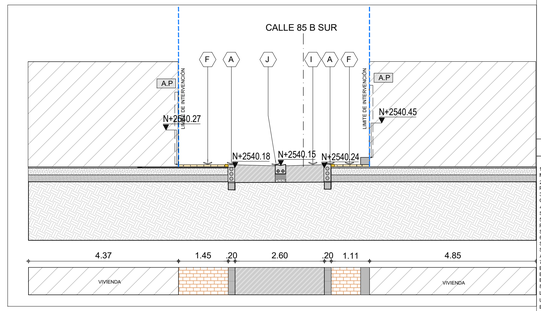

NOTAS DE CIV

NOTA 1: Ver detalles de pisos 01, 02 y 05 para ver el arranque y dirección de adoquines.

NOTA 2: Bombeo con pendiente del 2% para descarga a calzada

NOTA 3: Proyección de cajas existentes sobre plataforma (Ver detalle de redes 01)


NOTA 4: Puerta para inspección de cajas existentes (Ver detalle de redes 02)

NOTA 5: Caja con inclinación sobre rampa (Ver detalle de redes 03)


NOTA 6: Poste existente, revisar y mover en etapa de obra, ubicación según requerimiento codensa.

NOTA 7: En dado caso que la rasante o nivel fino acabado de espacio público sobrepase algún vano de ventana existente; la obra se deberá adecuar la ventana y/o puerta del predio afectado.

LOCALIZACIÓN

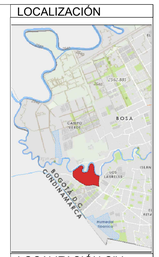

LOCALIZACIÓN CIV

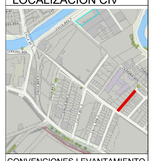

CONVENCIONES LEVANTAMIENTO

- ACCESO A PREDIO EN PLANTA
- A.V ACCESO VEHICULAR EN PLANTA
- E POSTE ELÉCTRICO EXISTENTE
- T POSTE TELÉFONICO EXISTENTE
- TAPA POZO SEGÚN DISEÑO HIDRAULICO
- LÍMITE DE INTERVENCIÓN
- A.P ACCESO A PREDIO EN PERFIL
- A.V ACCESO A PREDIO EN PERFIL
- REGISTRO ACUEDUCTO
- SUMIDEROS SEGÚN DISEÑO HIDRÁULICO
- T TAPA TELÉFONO EXISTENTE
- CAJAS EXISTENTES

ESPECIFICACIONES CONSTRUCTIVAS

- A SARDINEL PREFABRICADO 20cm x 80cm X 50cm A16
- B FRANJA AJUSTE EN CONCRETO DIMENSIONES VARIABLES MAXIMO 20cm
- C CINTA CONFINAMIENTO IN-SITU DIMENSIONES GEOMETRIA VARIABLE A16
- D SARDINEL PREFABRICADO 20cm x 80cm X 50cm A80
- E LOSETA TACTIL ALERTA 10X20CM A26 Color Amarillo
- F ADOQUIN EN ARCILLA COLOR TERRACOTTA, REF. A-25
- G CONCRETO ESTAMPADO TIPO ADOQUIN COLOR GRIS, 20cm x 10cm
- H CALZADA EN CONCRETO ESTAMPADO TIPO MT-21 COLOR OCRE 116
- I CALZADA EN CONCRETO ESTAMPADO TIPO MT-21 COLOR GRIS
- J CUNETA EN CONCRETO TIPO IDU A 120
- K BOLARDO METALICO
- L SUMIDERO DE DIMENSIONES VARIABLES
- M TOPELLANTA EN CONCRETO FUNDIDO EN SITIO
- N BOLARDO MALMO 170x170x80 CM
- EJES

NOTAS

1- TODAS LAS DIMENSIONES ESTÁN DADAS EN METROS (M.)
2- TODAS LAS MEDIDAS DEBERÁN SER VERIFICADAS POR EL CONTRATISTA EN OBRA.
3- EN CASO DE DUDA, LOS PLANOS PREVALECEN LOS DE CADA ESPECIALIDAD.
4- LOS NIVELES DE ANDÉN SE TOMAN EN EL VERTICE SUPERIOR DEL SARDINEL.
5- A PARTIR DEL NIVEL DE SARDINEL SE PROYECTARA UNA PENDIENTE AL 2% (VER SECCIONES - CORTES)
6- TODAS LAS CAJAS DE POZOS Y REDES TANTO SECAS COMO HUMEDAS LOCALIZADAS EN EL ANDÉN DEBERÁN QUEDAR AL RAS DEL SUELO AL NIVEL ARQUITECTONICO PROYECTADO.
7-LOS ELEMENTOS ESTRUCTURALES Y LA ESTRUCTURA DE ANDEN EN ESTOS PLANOS SON ESQUEMATICOS, Y TENDRAN QUE SER VERIFICADOS EN LOS DISEÑOS Y PLANOS ESTRUCTURALES.
8-EL CONSTRUCTOR DEBE GARANTIZAR QUE TODOS LOS ELEMENTOS DE CONSTRUCCIÓN CUMPLAN CON UN NIVEL DE DESEMPEÑO II (BUENO) SEGÚN LO EXIGIDO POR LA NORMA NSR-10/CAPITULO A.9 (REQUISITOS DE PROTECCIÓN CONTRA INCENDIOS).
9-TODOS LOS ELEMENTOS QUE REQUIEREN DE SOLUCIÓN ESTRUCTURAL HARÁN PARTE DEL PROYECTO ESTRUCTURAL.
11-LOS ELEMENTOS DE REFUERZO ESTRUCTURAL QUE APARECEN ALGUNAS VECES EN LOS PLANOS DE DETALLE ARQUITECTONICO SON PURAMENTE ILUSTRATIVOS Y DEBEN SER VERIFICADOS POR EL CONSTRUCTOR Y/O DISEÑO ESTRUCTURAL.
10-LA INFORMACIÓN Y SOLUCIONES QUE NO SE HAN CONSIGNADO EN LOS CORTES DE DETALLE Y QUE CORRESPONDEN A ELEMENTOS NO ESTRUCTURALES DEBERÁN SER DISEÑADOS POR EL CONSTRUCTOR, LA CUAL DEBERÁN SER LOCALIZADOS, ESTANTEADOS EN CONSTRUCCIÓN, EN COMITÉ DE PROYECTO Y QUEDAR CONSIGNADOS EN EL LIBRO OFICIAL DE OBRA O SIMILAR.
11-EL CONTRATISTA Y/O FABRICANTE VERIFICARA Y COMPROBARA TODAS LAS MEDIDAS ANTES DEL PEDIDO Y/O FABRICACIÓN DE MATERIALES O ELEMENTOS DEL ESPACIO INTERIOR.
12-TODOS LOS MATERIALES DE ACABADOS DEBEN SER LOS INDICADOS EN LOS PLANOS DE DETALLES.

INFORMACION DE CIV

BARRIO: SAN JOSE
LOCALIDAD: BOSA

ESTADO DE VÍA andenes en concreto escobeado y calzada en asfalto
TOPOGRAFÍA: PLANO 2%
ALUMBRADO PUBLICO: SI.

CONSULTORÍA: CONSORCIO GEOJAM HÁBITAT

INTERVENTORÍA:

CONSULTORÍA:
DIRECTOR CONSULTORÍA: Mauricio Hernán Camargo Chavez
FIRMA: M.P: 2520233581 CND
ESPECIALISTA CONSULTORÍA: John Soriano Espinosa
FIRMA: M.P: A76121999-94412872

INTERVENTORÍA:
DIRECTOR INTERVENTORÍA: Juliet Ramirez Guina
FIRMA: M.P: 252021983959 CND
ESPECIALISTA INTERVENTORÍA: David Perico Agudelo
FIRMA: M.P: A25032002-79943861

CONTRATO 881 - 2021

ELABORAR LOS ESTUDIOS Y DISEÑOS DEL COMPONENTE DE MOVILIDAD Y ESPACIO PÚBLICO EN LOS TERRITORIOS PRIORIZADOS POR LA SECRETARÍA DEL HÁBITAT CONURBACIÓN CIUDAD BOLÍVAR - SOACHA Y CONURVACIÓN BOSA - SOACHA

	REVISIÓN - DESCRIPCIÓN	FECHA:
1		
2		
3		
4		
5		

CONTIENE:
Perfil Superior
Planta General
Perfil Inferior
Corte A´A

FUENTE DE LA INFORMACIÓN:
ESCALA: INDICADAS
BARRIO: San Jose
ARCHIVO CAD: 01_CIV_SAN-JOSE.dwg
REFERENCIA: 03_CIV-7004608
PLANCHA: PLANO 3 DE 10
FECHA: AGOSTO 2022
CONSEC. 7