


1 PERFIL SUPERIOR
ESCALA 1/100

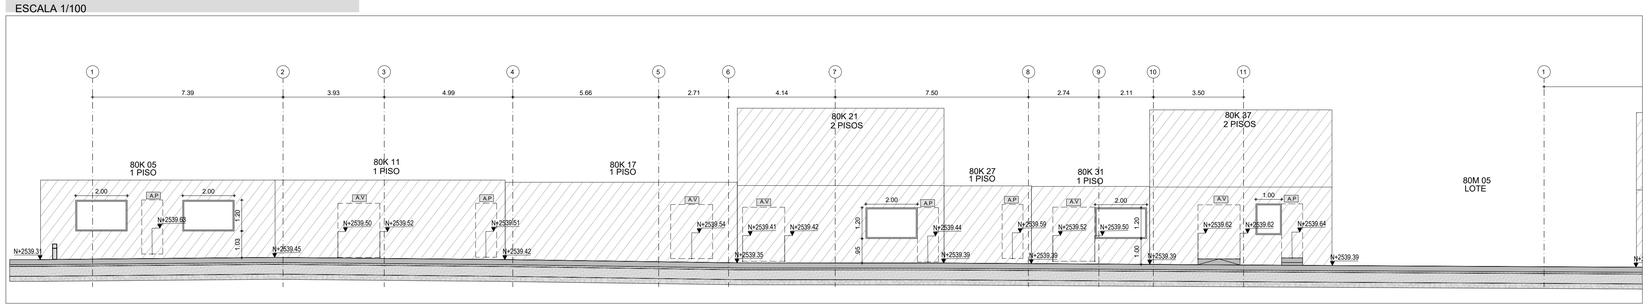


2 PLANTA GENERAL
ESCALA 1/100

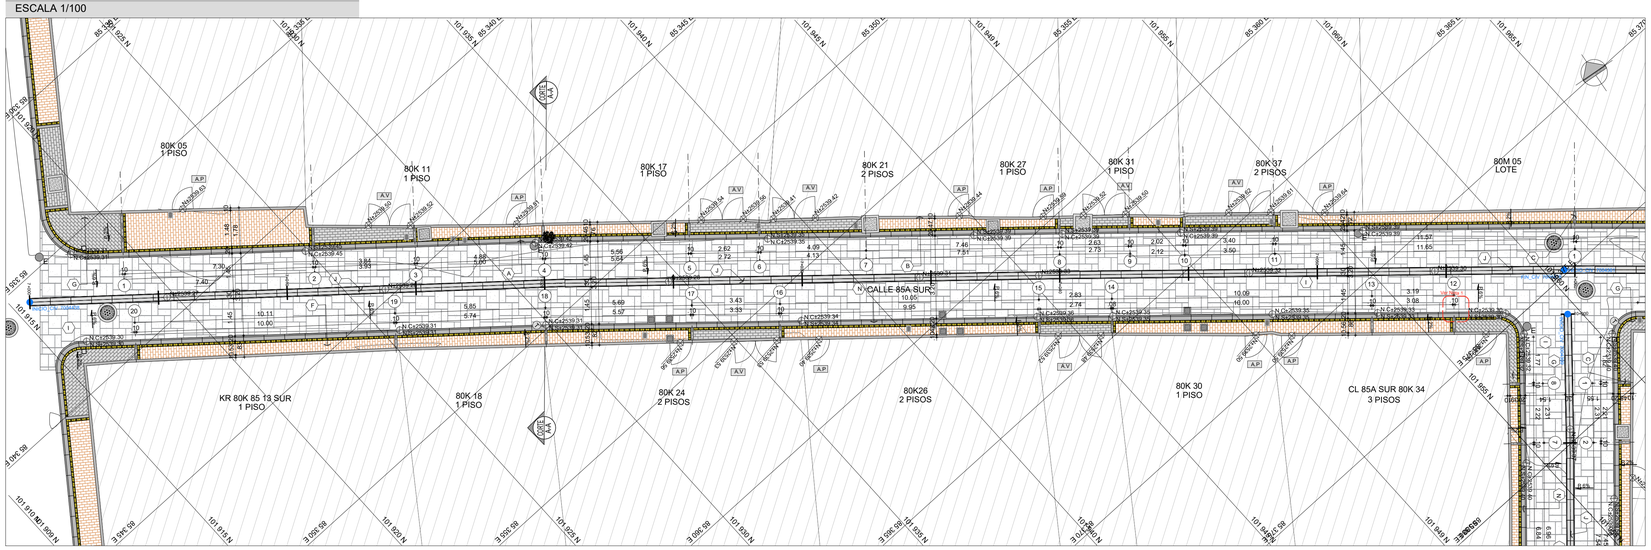


3 PERFIL INFERIOR
ESCALA 1/100

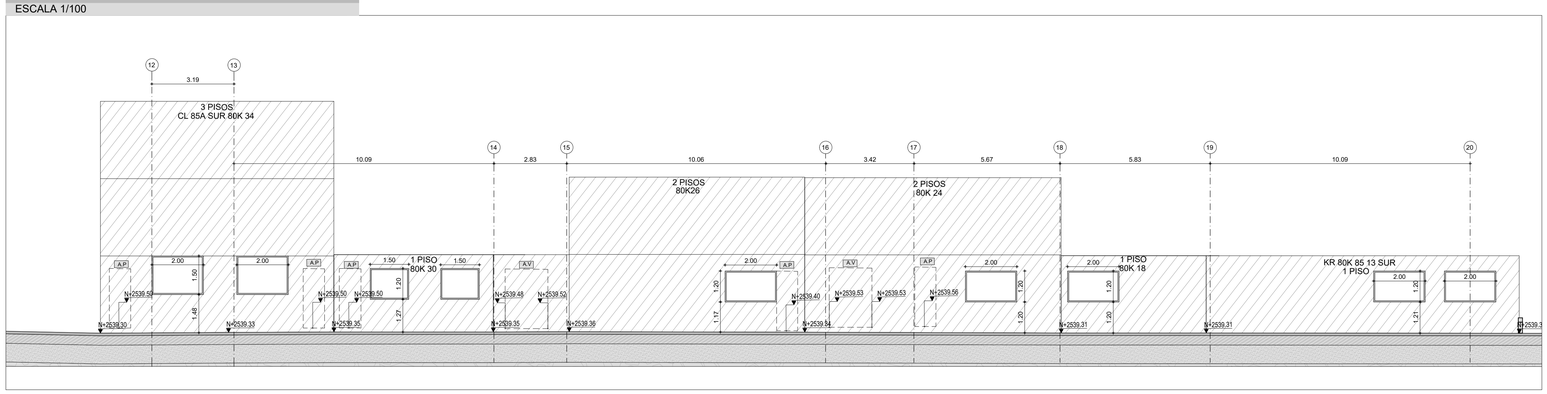

4 CORTE A'A
ESCALA 1/50

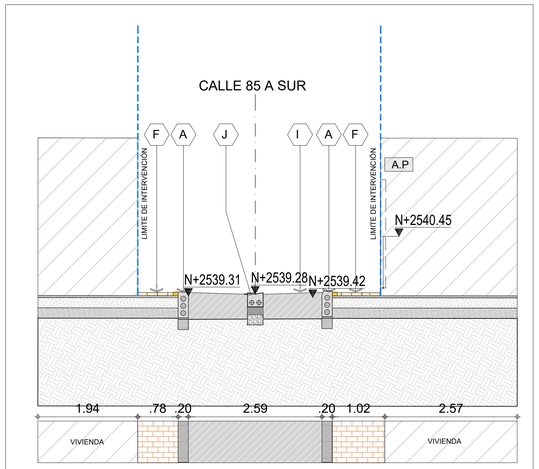

LOCALIZACIÓN

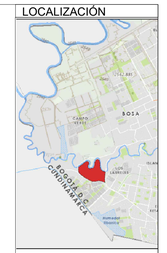

LOCALIZACIÓN CIV



CONVENCIONES LEVANTAMIENTO

- ACCESO A PREDIO EN PLANTA
- A.V — ACCESO VEHICULAR EN PLANTA
- E — POSTE ELÉCTRICO EXISTENTE
- T — POSTE TELÉFONICO EXISTENTE
- TAPA POZO SEGÚN DISEÑO HIDRAULICO
- LÍMITE DE INTERVENCIÓN
- A.V

ESPECIFICACIONES CONSTRUCTIVAS

- D — SARDINEL PREFABRICADO 20cm x 60cm X 50cm A80
- E — LOSETA TACTIL ALERTA 10X20CM A26 Color Amarillo
- F — ADOQUIN EN ARCILLA COLOR TERRACOTA, REF. A.25
- G — CONCRETO ESTAMPADO TIPO ADOQUIN COLOR GRIS, 20cm x 10cm
- H — CALZADA EN CONCRETO ESTAMPADO TIPO MT-21 COLOR:ZORO 116
- I — CALZADA EN CONCRETO ESTAMPADO TIPO MT-21 COLOR:GRIS
- J — CUNETA EN CONCRETO TIPO IDU A 120
- K — BOLARDO METALICO
- L — SUMIDERO DE DIMENSIONES VARIABLES
- M — TOPE/LLANTA EN CONCRETO FUNDIDO EN SITIO
- N — BOLARDO MALMO 17X17X60 CM

NOTAS

NOTAS DE CIV

NOTA 1: Ver detalles de pisos 01, 02 y 05 para ver el arranque y dirección de adoquines.

NOTA 2: Bombeo con pendiente del 2% para descarga a calzada

NOTA 3: Proyección de cajas existentes sobre plataforma (Ver detalle de redes 01)

NOTA 4: Puerta para inspección de cajas existentes (Ver detalle de redes 02)

NOTA 5: Caja con inclinación sobre rampa (Ver detalle de redes 03)

NOTA 6: Poste existente, revisar y mover en etapa de obra, ubicación según requerimiento codensa.

NOTA 7: En dado caso que la rasante o nivel fino acabado de espacio público sobrepase algún vano de ventana existente; la obra se deberá adecuar la ventana y/o puerta del predio afectado.

BARRIO: SAN JOSE
LOCALIDAD: BOSA

ESTADO DE VÍA andenes en concreto escobeado y calzada en asfalto
TOPOGRAFÍA: PLANO 2%
ALUMBRADO PUBLICO: SI.

CONSULTORÍA: CONSORCIO CEO JAM HÁBITAT

INTERVENTORÍA: Logia 3

CONSULTORÍA:
DIRECTOR CONSULTORÍA
Mauricio Hernán Camargo Chavez
FIRMA:
M.P. 2520233581 CND

ESPECIALISTA CONSULTORÍA
John Soriano Espinosa
FIRMA:
M.P. A76121999-94412872

INTERVENTORÍA:
DIRECTOR INTERVENTORÍA
Juliet Ramirez Guina
FIRMA:
M.P: 25202198359 CND

ESPECIALISTA INTERVENTORÍA
David Perico Agudelo
FIRMA:
M.P: A2503200-79948861

CONTRATO 881 - 2021

ELABORAR LOS ESTUDIOS Y DISEÑOS DEL COMPONENTE DE MOVILIDAD Y ESPACIO PÚBLICO EN LOS TERRITORIOS PRIORIZADOS POR LA SECRETARÍA DEL HÁBITAT CONURBACIÓN CIUDAD BOLÍVAR - SOACHA Y CONURVACIÓN BOSA - SOACHA

REVISIÓN - DESCRIPCIÓN	FECHA:
1	
2	
3	
4	
5	

CONTIENE:
Perfil Superior
Planta General
Perfil Inferior
Corte A'A

FUENTE DE LA INFORMACIÓN:

ESCALA: INDICADAS	BARRIO: San Jose	PLANCHA: PLANO 7 DE 10	
	ARCHIVO CAD: 01_CIV_SAN-JOSE.dwg		
	REFERENCIA: 07_CIV-7004438	FECHA: AGOSTO 2022	CONSEC. 7