


1 PERFIL SUPERIOR
ESCALA 1/125

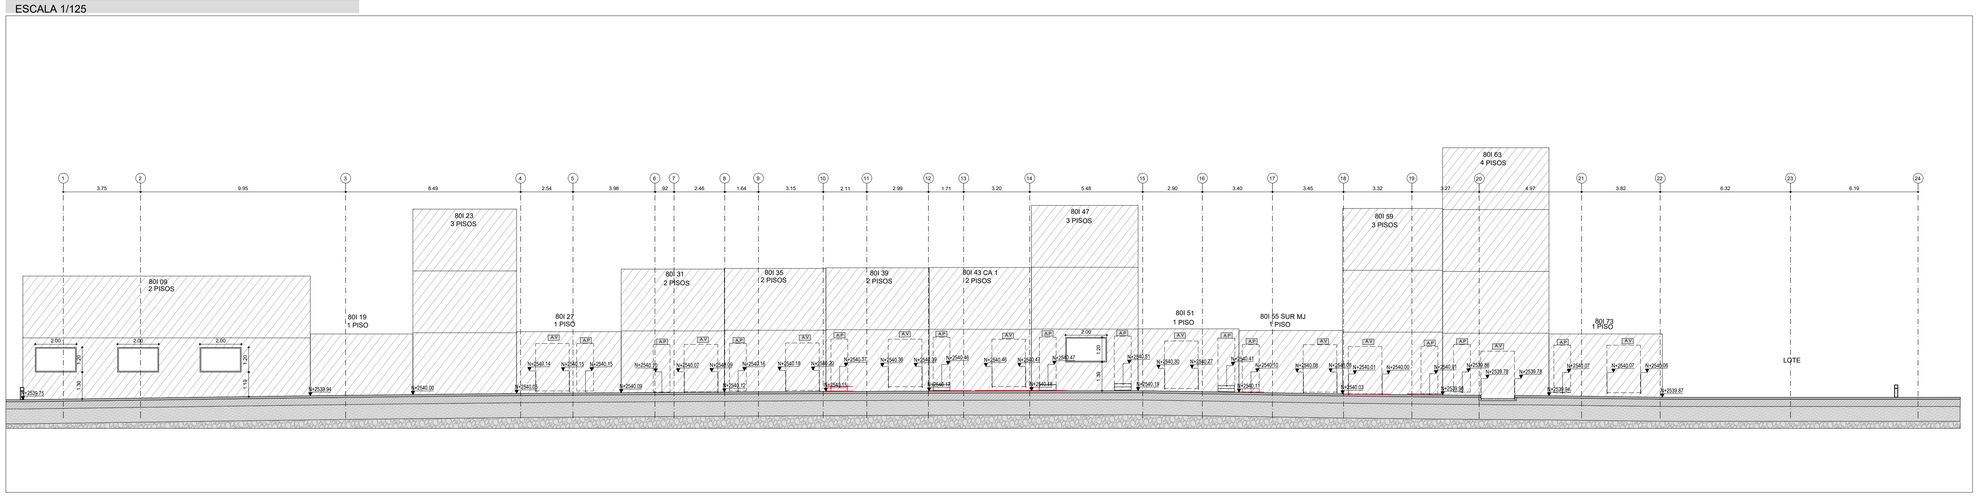


2 PLANTA GENERAL
ESCALA 1/200

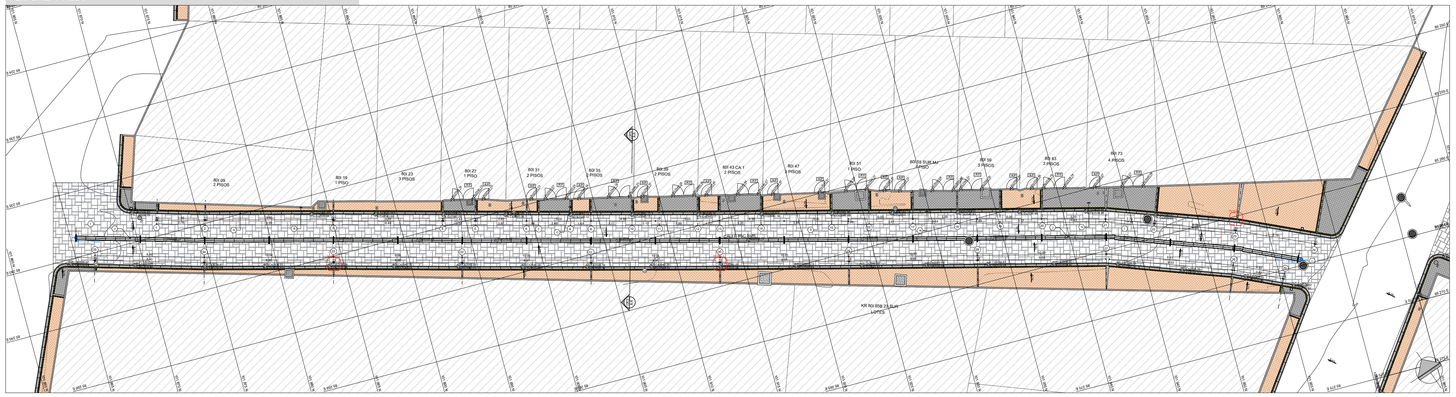

3 PERFIL INFERIOR
ESCALA 1/125

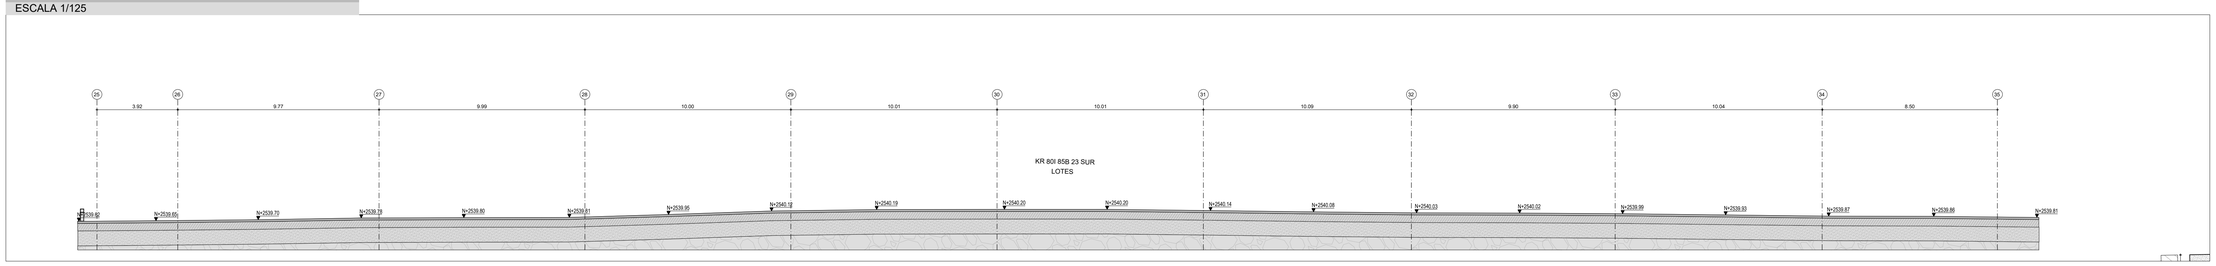


4 CORTE A'A
ESCALA 1/75

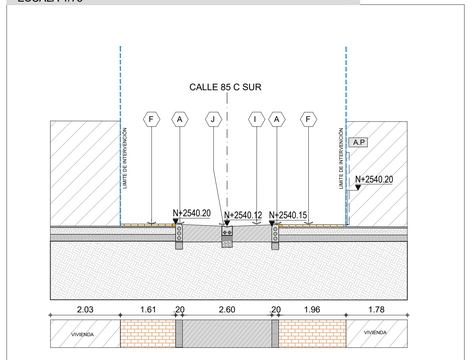

LOCALIZACIÓN



LOCALIZACIÓN CIV

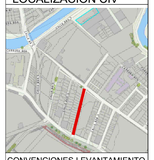

CONVENCIONES LEVANTAMIENTO

- ACCESO A PREDIO EN PLANTA
- A.V — ACCESO VEHICULAR EN PLANTA
- E — POSTE ELÉCTRICO EXISTENTE
- T — POSTE TELÉFONICO EXISTENTE
- TAPA POZO SEGÚN DISEÑO HIDRAULICO
- LÍMITE DE INTERVENCIÓN
- A.P — ACCESO A PREDIO EN PERFIL
- A.V — ACCESO A PREDIO EN PERFIL
- REGISTRO ACUEDUCTO
- SUMIDEROS SEGÚN DISEÑO HIDRÁULICO
- T — TAPA TELÉFONO EXISTENTE
- CAJAS EXISTENTES

ESPECIFICACIONES CONSTRUCTIVAS

- A — SARDINEL PREFABRICADO 20cm x 40cm ó 30cm X10
- B — FRANJA AJUSTE EN CONCRETO DIMENSIONES VARIABLES MAXIMO 20cm
- C — CINTA CONFINAMIENTO IN-SITU DIMENSIONES GEOMETRIA VARIABLE A ISO
- D — SARDINEL PREFABRICADO 20cm x 60cm X 80cm ABS
- E — LOSETA TACTIL ALERTA 10X20CM A26 Color Amarillo
- F — ADOQUIN EN ARCILLA COLOR TERRACOTTA REF. A-25
- G — CONCRETO ESTAMPADO TIPO ADOQUIN COLOR GRIS, 25cm x 10cm
- H — CALZADA EN CONCRETO ESTAMPADO TIPO MT-21 COLOR OCRE 116
- I — CALZADA EN CONCRETO ESTAMPADO TIPO MT-21 COLOR GRIS
- J — CUNETA EN CONCRETO TIPO IDU A 120
- K — BOLARDO METALICO
- L — SUMIDERO DE DIMENCIONES VARIABLES
- M — TOPELLANTA EN CONCRETO FUNDIDO EN SITIO
- N — BOLARDO MALMO 17X17X60 CM.
- EJES

NOTAS

1- TODAS LAS DIMENSIONES ESTAN DADAS EN METROS (M).
2- TODAS LAS MEDIDAS DEBERÁN SER VERIFICADAS POR EL CONTRATISTA EN OBRA.
3- PARA TODOS LOS PLANOS PREVALECEN LOS DE CADA ESPECIALIDAD.
4- LOS NIVELES DE ANDÉN SE TOMAN EN EL VERTICE SUPERIOR DEL SARDINEL.
5- A PARTIR DEL NIVEL DE SARDINEL SE PROYECTARA UNA PENDIENTE AL 2% (VER ESPECIFICACIONES).
6- TODAS LAS CAJAS DE POZOS Y REDES TANTO SECAS COMO HUMEDAS LOCALIZADAS EN EL ANDEN SERAN REINVELADAS DE ACUERDO AL NIVEL ARQUITECTONICO PROPUESTO.
7-LOS ELEMENTOS ESTRUCTURALES Y LA ESTRUCTURA DE ANDEN EN ESTOS PLANOS SON ESQUEMATICOS Y TODAS LAS DIMENSIONES INDICADOS DEBERAN SER VERIFICADAS EN OBRA.
8-EL CONSTRUCTOR DEBE GARANTIZAR QUE TODOS LOS ELEMENTOS DE CONSTRUCCIÓN CUMPLAN CON UN NIVEL DE DESEMPEÑO II (BUENO) SEGÚN LO EXIGIDO POR LA NORMA NSR-10/CAPITULO A.9 ELEMENTOS NO ESTRUCTURALES.
9-TODOS LOS ELEMENTOS QUE REQUIEREN DE SOLUCIÓN ESTRUCTURAL HARÁN PARTE DEL PROYECTO ESTRUCTURAL.
11-LOS ELEMENTOS DE REFUERZO ESTRUCTURAL QUE APARECEN ALGUNAS VECES EN LOS PLANOS DE DETALLE ARQUITECTÓNICO SON PURAMENTE ILUSTRATIVOS Y DEBEN SER VERIFICADOS POR EL DISEÑADOR ESTRUCTURAL DEL PROYECTO.
12-LA INFORMACIÓN Y SOLUCIONES QUE NO SE HAN CONSIGNADO EN LOS CORTES DE DETALLE Y QUE CORRESPONDEN A ELEMENTOS NO ESTRUCTURALES QUE SE LES DEBA DAR SOLUCION ESTRUCTURAL SE DEBERÁN SOLUCIONARSE DURANTE LA CONSTRUCCIÓN EN COMITÉ DE PROYECTO Y QUEDAR CONSIGNADOS EN EL LIBRO OFICIAL DE OBRA O SIMILAR.
13-EL CONTRATISTA Y/O FABRICANTE VERIFICARA Y COMPROBARA TODAS LAS MEDIDAS ANTES DEL PEDIDO Y/O FABRICACIÓN DE MATERIALES O ELEMENTOS. ESPACIO NO VERIFICADO.
14-TODOS LOS MATERIALES DE ACABADOS DEBEN SER LOS INDICADOS EN LOS PLANOS DE DETALLES.

NOTAS DE CIV

NOTA 1: Ver detalles de pisos 01, 02 y 05 para ver el arranque y dirección de adoquines.

NOTA 2: Bombeo con pendiente del 2% para descarga a calzada

NOTA 3: Proyección de cajas existentes sobre plataforma (Ver detalle de redes 01)

NOTA 4: Puerta para inspección de cajas existentes (Ver detalle de redes 02)

NOTA 5: Caja con inclinación sobre rampa (Ver detalle de redes 03)

NOTA 6: Poste existente, revisar y mover en etapa de obra, ubicación según requerimiento codensa.

NOTA 7: En dado caso que la rasante o nivel fino acabado de espacio público sobrepase algún vano de ventana existente; la obra se deberá adecuar la ventana y/o puerta del predio afectado.

INFORMACION DE CIV

BARRIO: SAN JOSE
LOCALIDAD: BOSA

ESTADO DE VÍA andenes en concreto escobeado y calzada en asfalto

TOPOGRAFÍA: PLANO 2%
ALUMBRADO PUBLICO: SI.

CONSULTORÍA: CONSORCIO GEOJAM HÁBITAT

INTERVENTORÍA:

CONSULTORÍA:
DIRECTOR CONSULTORÍA
Mauricio Hernán Camargo Chavez
FIRMA:
M.P: 2520233581 CND

ESPECIALISTA CONSULTORÍA
John Soriano Espinosa
FIRMA:
M.P: A76121999-94412872

INTERVENTORÍA:
DIRECTOR INTERVENTORÍA
Juliet Ramírez Guina
FIRMA:
M.P: 25202198359 CND

ESPECIALISTA INTERVENTORÍA
David Perico Agudelo
FIRMA:
M.P: A25032002X9945861

CONTRATO 881 - 2021

ELABORAR LOS ESTUDIOS Y DISEÑOS DEL COMPONENTE DE MOVILIDAD Y ESPACIO PÚBLICO EN LOS TERRITORIOS PRIORIZADOS POR LA SECRETARÍA DEL HÁBITAT CONURBACIÓN CIUDAD BOLÍVAR - SOACHA Y CONURVACIÓN BOSA - SOACHA

REVISIÓN - DESCRIPCIÓN		FECHA:
1		
2		
3		
4		
5		

CONTIENE:
Perfil Superior
Planta General
Perfil Inferior
Corte A'A

FUENTE DE LA INFORMACIÓN:

ESCALA: INDICADAS	BARRIO: San Jose	PLANCHA: PLANO 8 DE 10	
	ARCHIVO CAD: 01_CIV_SAN-JOSE.dwg		
	REFERENCIA: 08_CIV-7004565	FECHA: AGOSTO 2022	CONSEC. 7