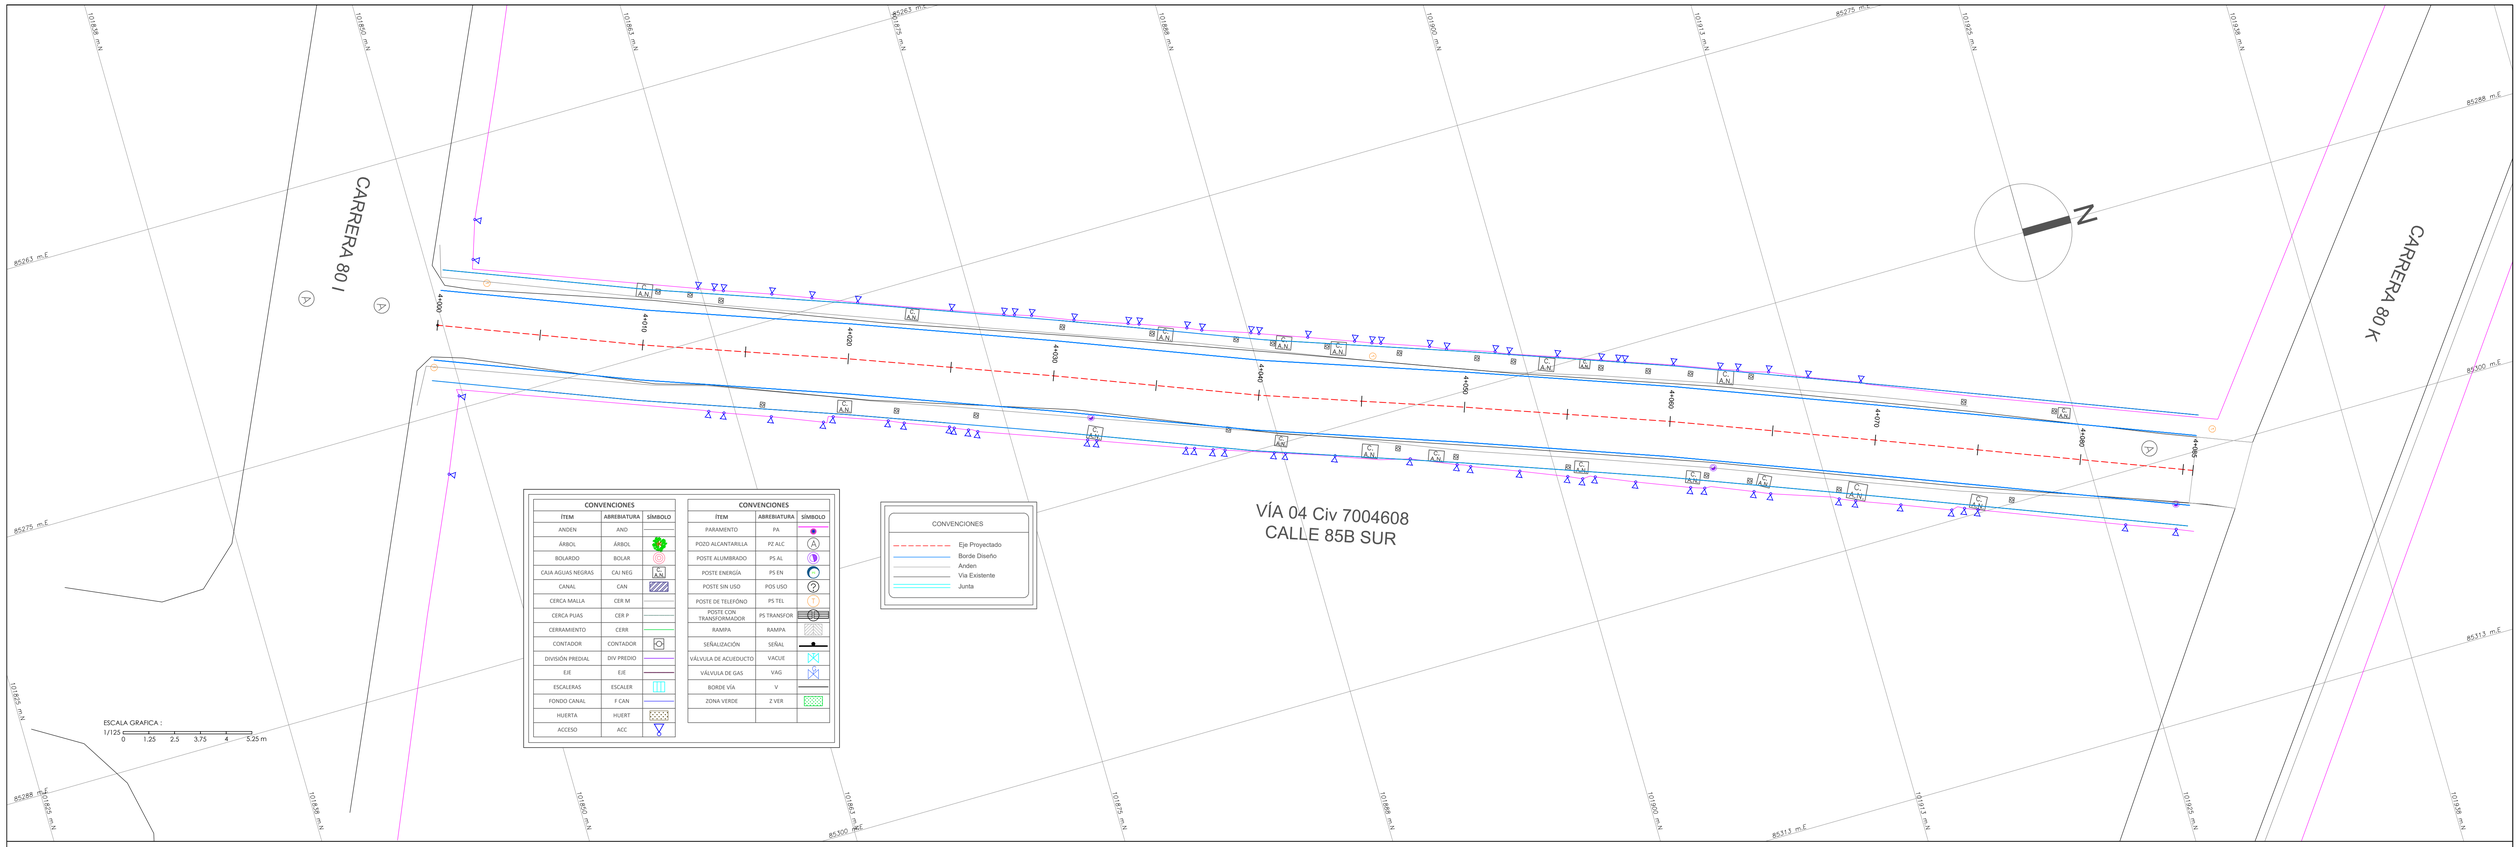
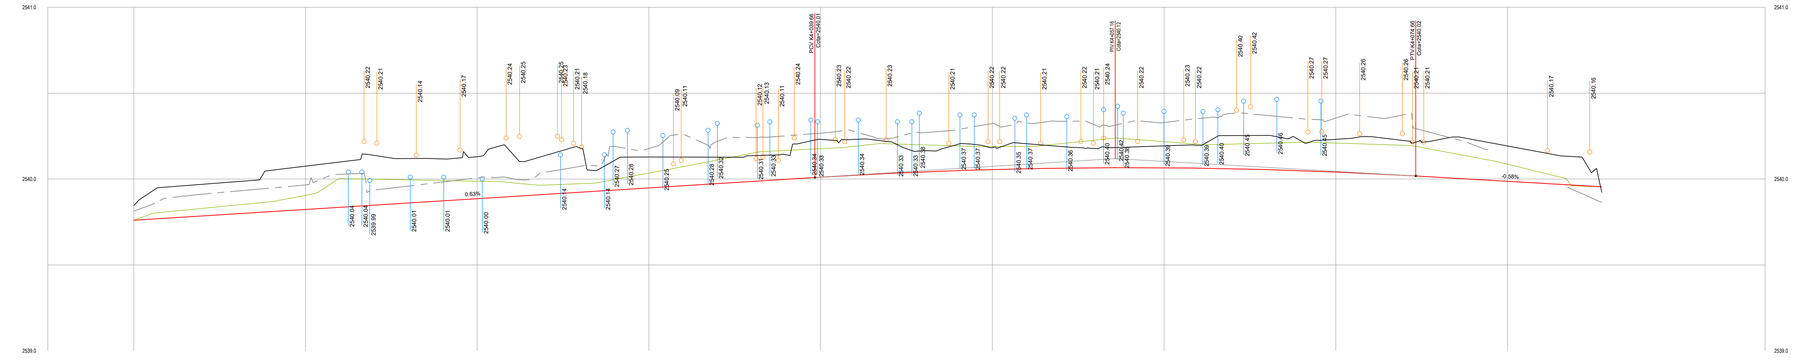
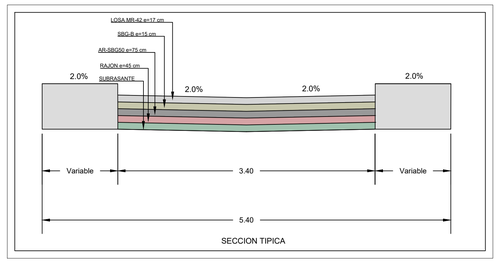



**CUADRO DE CURVAS VERTICALES**

| No. | Abscisa | Cota | % Entrada | % Salida | A | Tipo Curva | LCV m | K |
|---|---|---|---|---|---|---|---|---|
| 1 | K4+057,16 | 2540,120 | 0,63% | -0,58% | -1,21% | Convexa | 35 | 28,979 |

CONSULTORÍA: CONSORCIO GEOJAM HÁBITAT

INTERVENTORÍA: Logia 3

CONSULTORÍA:
ELABORÓ: ING. JUAN CARLOS MORALES
CARGO: INGENIERO ESPECIALISTA
FIRMA:
M.P: 25200-54357 CND

APROBÓ: ING. MAURICIO CAMARGO
CARGO: DIRECTOR DE CONSULTORIA
FIRMA:
M.P: 25202 - 33581 CND

INTERVENTORÍA:
REVISÓ: ING. SAMUEL GORDILLO
CARGO: ESPECIALISTA INTERVENTORIA
FIRMA:
M.P: 25202 - 71831 CND

APROBÓ: ING. EHIDA JULIET RAMÍREZ
CARGO: DIRECTORA DE INTERVENTORIA
FIRMA:
M.P: 25202 - 198359 CND

CONTRATO 881 - 2021

ELABORAR LOS ESTUDIOS Y DISEÑOS DEL COMPONENTE DE MOVILIDAD Y ESPACIO PÚBLICO EN LOS TERRITORIOS PRIORIZADOS POR LA SECRETARÍA DEL HÁBITAT CONURBACIÓN CIUDAD BOLÍVAR - SOACHA Y CONURBACIÓN BOSA - SOACHA

| REVISIÓN - DESCRIPCIÓN | FECHA: |
|---|---|
| 1 | |
| 2 | |
| 3 | |
| 4 | |
| 5 | |

CONTIENE:
PLANTA-PERFIL DISEÑO GEOMETRICO
VÍA 04-CIV 7004608
BOSA SAN JOSÉ

FUENTE DE LA INFORMACIÓN:
ESCALA: PLANTA 1:125 PERFIL H 1:150 V 1:15
ANEXO:
ARCHIVO CAD: DG BOSA SAN JOSE
REFERENCIA: BOSA SAN JOSE
PLANO 05 DE 18
FECHA: MAYO DE 2022
REVISION: 1