
CONVENCIONES		
ITEM	ABREBIATURA	SÍMBOLO
ANDEN	AND	
ÁRBOL	ÁRBOL	
BOLARDO	BOLAR	
CAJA AGUAS NEGRAS	CAJ NEG	C A.N.
CANAL	CAN	
CERCA MALLA	CER M	
CERCA PUAS	CER P	
CERRAMIENTO	CERR	
CONTADOR	CONTADOR	
DIVISIÓN PREDIAL	DIV PREDIO	
EJE	EJE	
ESCALERAS	ESCALER	
FONDO CANAL	F CAN	
HUERTA	HUERT	
ACCESO	ACC	

CONVENCIONES		
ITEM	ABREBIATURA	SÍMBOLO
PARAMENTO	PA	
POZO ALCANTARILLA	PZ ALC	A
POSTE ALUMBRADO	PS AL	
POSTE ENERGÍA	PS EN	
POSTE SIN USO	POS USO	
POSTE DE TELEFÓNO	PS TEL	
POSTE CON TRANSFORMADOR	PS TRANSFOR	
RAMPA	RAMPA	
SEÑALIZACIÓN	SEÑAL	
VÁLVULA DE ACUEDUCTO	VACUE	
VÁLVULA DE GAS	VAG	
BORDE VÍA	V	
ZONA VERDE	Z VER	


CONVENCIONES


- Eje Proyectado
- Borde Diseño
- Anden
- Vía Existente
- Junta

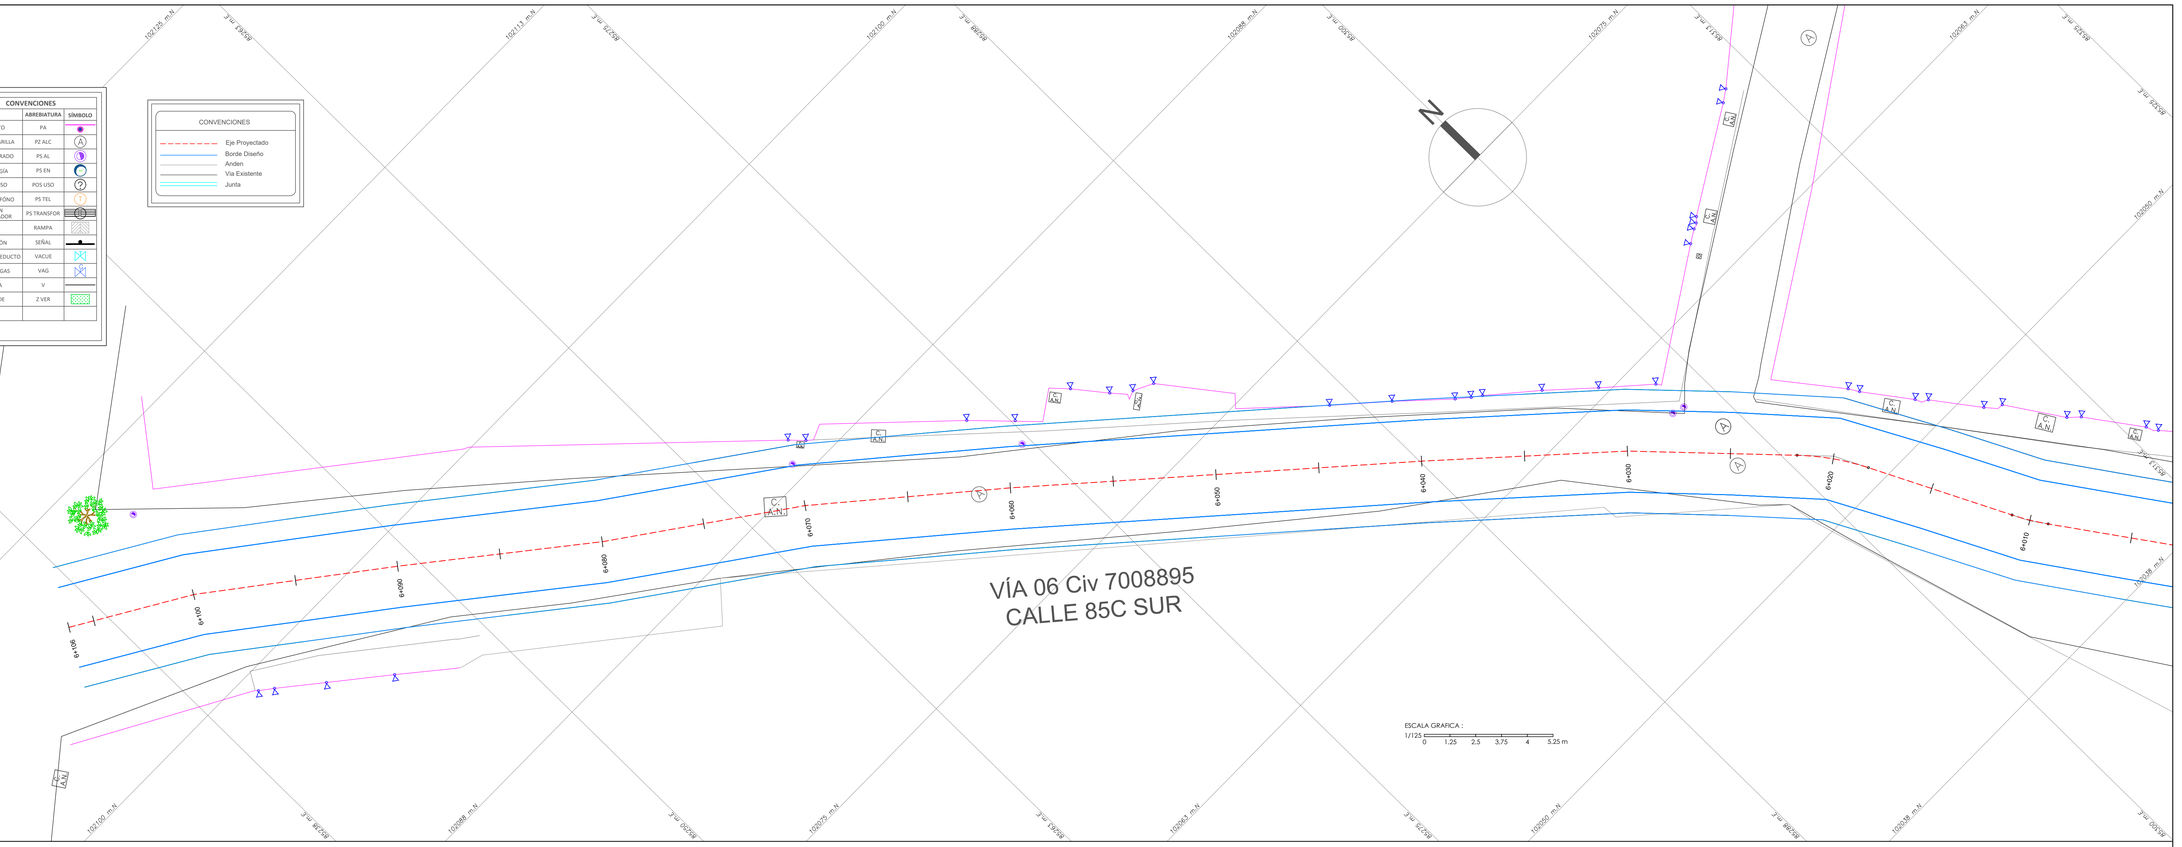

CONVENCIONES PERFIL Y PERALTE

- RASANTE PROYECTADA
- TERRENO NATURAL
- BORDE DERECHO
- BORDE IZQUIERDO

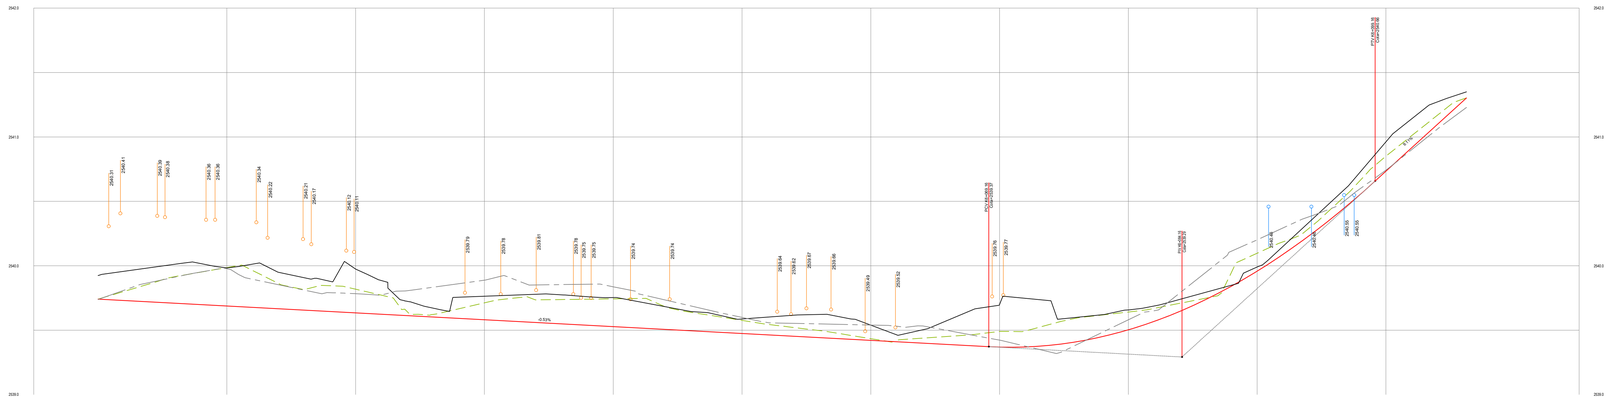

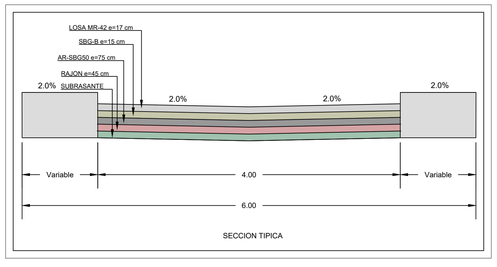

-0.53% en 69.16m

9.11% en 7.09m

L = 30.00 - K = 3.112
A = 9.64%
PUNTO BAJO = 6+070.82 - COTA = 2539.37

CUADRO DE CURVAS VERTICALES								
No.	Abscisa	Cota	% Entrada	% Salida	A	Tipo Curva	LCV m	K
1	K6+084,16	2539,290	-0,53%	9,11%	9,64%	Cóncava	30	3,112

CONSULTORÍA:
CONSORCIO GEOJAM HÁBITAT

INTERVENTORÍA:

CONSULTORÍA:
ELABORÓ: ING. JUAN CARLOS MORALES
CARGO: INGENIERO ESPECIALISTA
FIRMA:
M.P: 25202-04357 CND

APROBÓ: ING. MAURICIO CAMARGO
CARGO: DIRECTOR DE CONSULTORIA
FIRMA:
M.P: 25202 - 33581 CND

INTERVENTORÍA:
REVISÓ: ING. SAMUEL GORDILLO
CARGO: ESPECIALISTA INTERVENTORIA
FIRMA:
M.P: 25202 - 71831 CND

APROBÓ: ING. EHIDA JULIET RAMÍREZ
CARGO: DIRECTORA DE INTERVENTORIA
FIRMA:
M.P: 25202 - 198359 CND

CONTRATO 881 - 2021

ELABORAR LOS ESTUDIOS Y DISEÑOS DEL COMPONENTE DE MOVILIDAD Y ESPACIO PÚBLICO EN LOS TERRITORIOS PRIORIZADOS POR LA SECRETARÍA DEL HÁBITAT CONURBACIÓN CIUDAD BOLÍVAR - SOACHA Y CONURBACIÓN BOSA - SOACHA

REVISIÓN - DESCRIPCIÓN	FECHA:
1	
2	
3	
4	
5	

CONTIENE:
PLANTA-PERFIL DISEÑO GEOMETRICO
VÍA 06-CIV 7008895
BOSA SAN JOSÉ

FUENTE DE LA INFORMACIÓN:

ESCALA:
PLANTA 1:125
PERFIL
H 1:200
V 1:20

ANEXO:

ARCHIVO CAD:
DG BOSA SAN JOSE

REFERENCIA:
BOSA SAN JOSE

PLANO 07 DE 18

FECHA:
MAYO DE 2022

REVISION:
1