

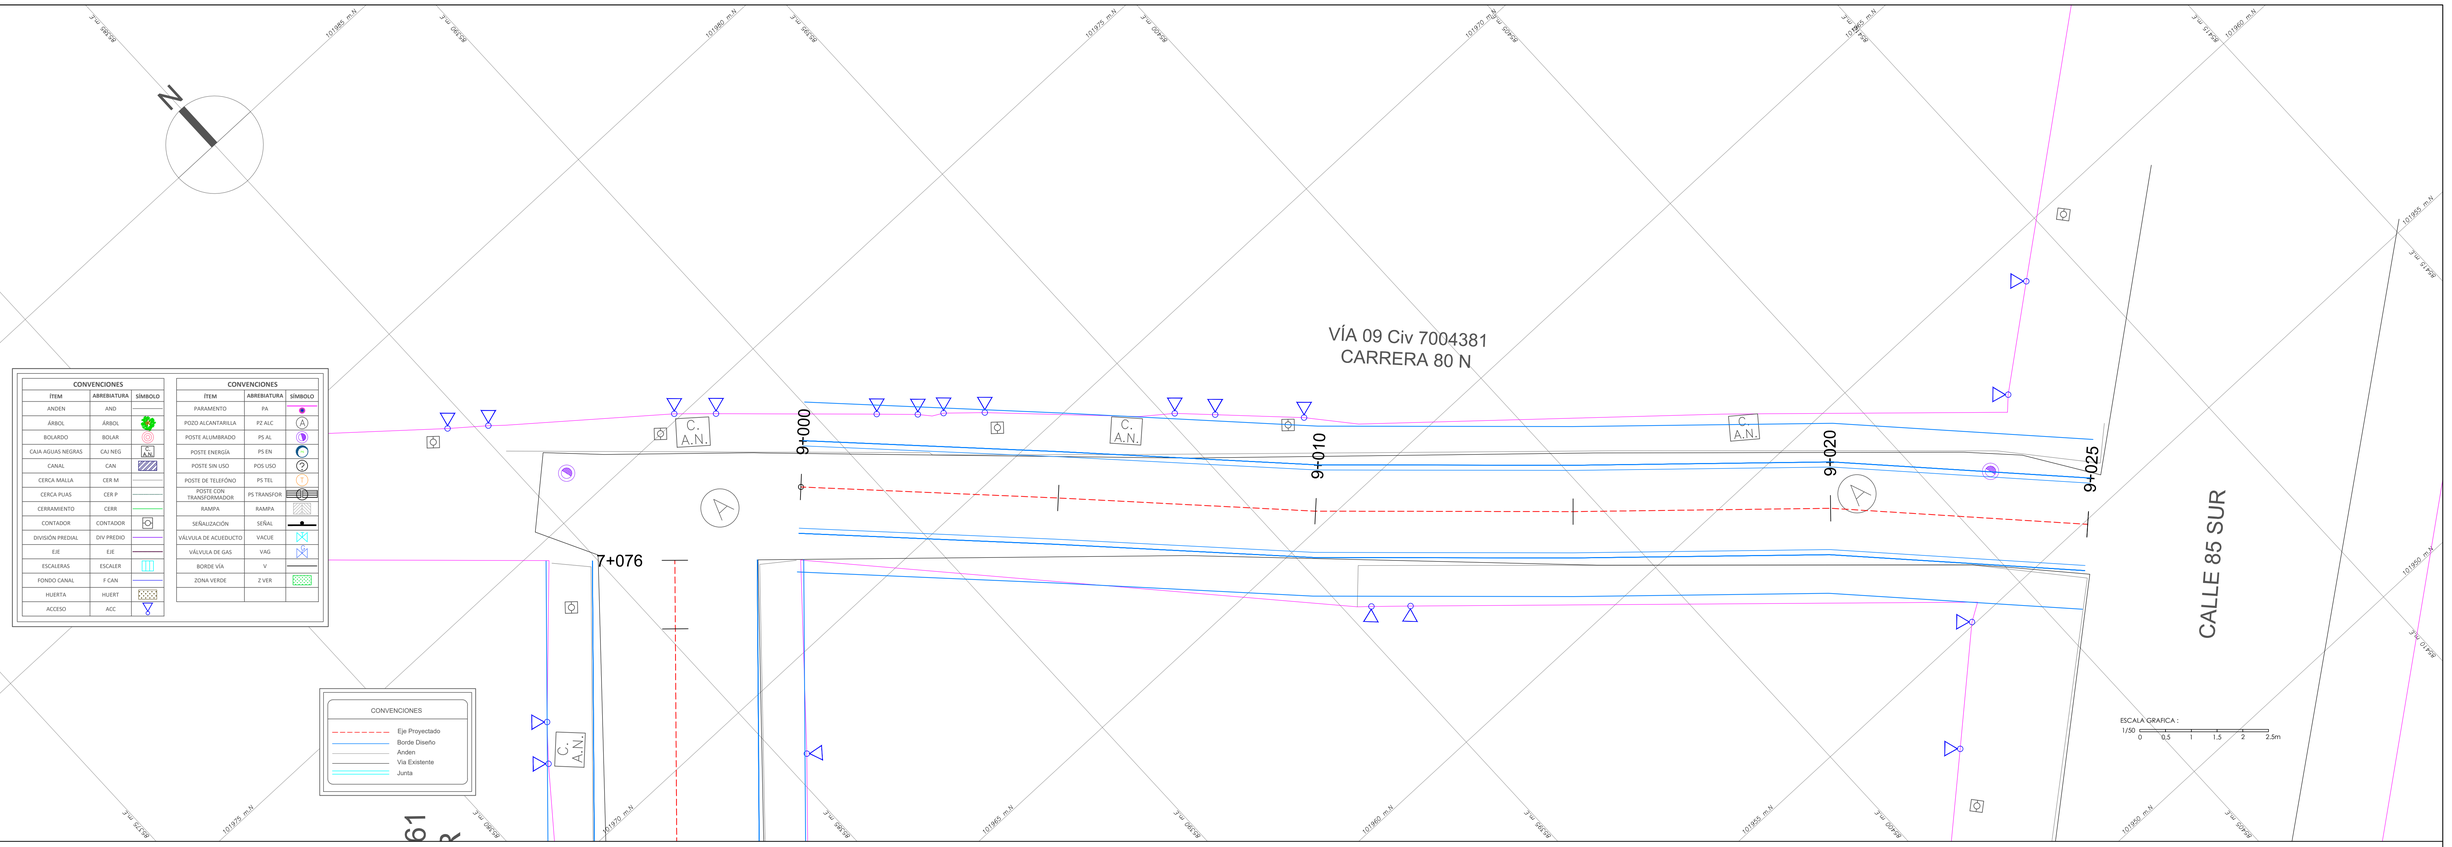


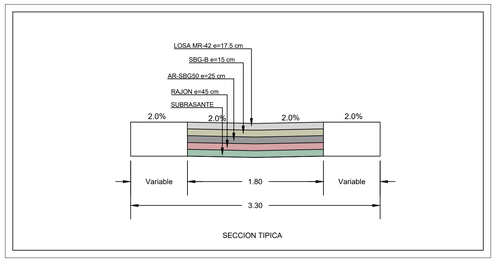

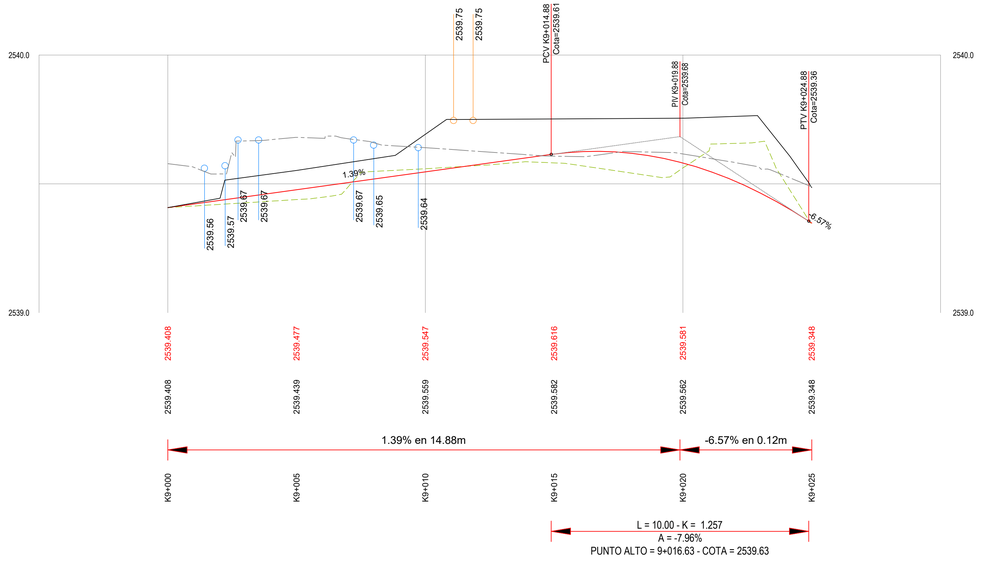

CONVENCIONES PERFIL Y PERALTE
- RASANTE PROYECTADA
- TERRENO NATURAL
- BORDE DERECHO
- BORDE IZQUIERDO

CUADRO DE CURVAS VERTICALES

No.	Abscisa	Cota	% Entrada	% Salida	A	Tipo Curva	LCV m	K
1	K9+019,88	2539,680	1,39%	-6,57%	-7,96%	Convexa	10	1,257

CONSULTORIA: CONSORCIO GEOJAM HÁBITAT

INTERVENTORÍA:

CONSULTORIA:
ELABORÓ: ING. JUAN CARLOS MORALES
CARGO: INGENIERO ESPECIALISTA
FIRMA:
M.P: 25202-04357 CND

APROBÓ: ING. MAURICIO CAMARGO
CARGO: DIRECTOR DE CONSULTORIA
FIRMA:
M.P: 25202 - 33581 CND

INTERVENTORIA:
REVISÓ: ING. SAMUEL GORDILLO
CARGO: ESPECIALISTA INTERVENTORIA
FIRMA:
M.P: 25202 - 71831 CND

APROBÓ: ING. EHIDA JULIET RAMÍREZ
CARGO: DIRECTORA DE INTERVENTORIA
FIRMA:
M.P: 25202 - 198359 CND

CONTRATO 881 - 2021

ELABORAR LOS ESTUDIOS Y DISEÑOS DEL COMPONENTE DE MOVILIDAD Y ESPACIO PÚBLICO EN LOS TERRITORIOS PRIORIZADOS POR LA SECRETARÍA DEL HÁBITAT CONURBACIÓN CIUDAD BOLÍVAR - SOACHA Y CONURBACIÓN BOSA - SOACHA

REVISIÓN - DESCRIPCIÓN	FECHA:
1	
2	
3	
4	
5	

CONTIENE:
PLANTA-PERFIL DISEÑO GEOMETRICO
VÍAS 09 CIV 7004381
BOSA SAN JOSÉ

FUENTE DE LA INFORMACIÓN:
ESCALA: PLANTA 1:50 PERFIL H 1:100 V 1:10
ANEXO:
ARCHIVO CAD: DG BOSA SAN JOSE
REFERENCIA: BOSA SAN JOSE
PLANO 10 DE 18
FECHA: MAYO DE 2022
REVISION: 1