

1 PERFIL SUPERIOR
ESCALA 1/100


RAMO 3

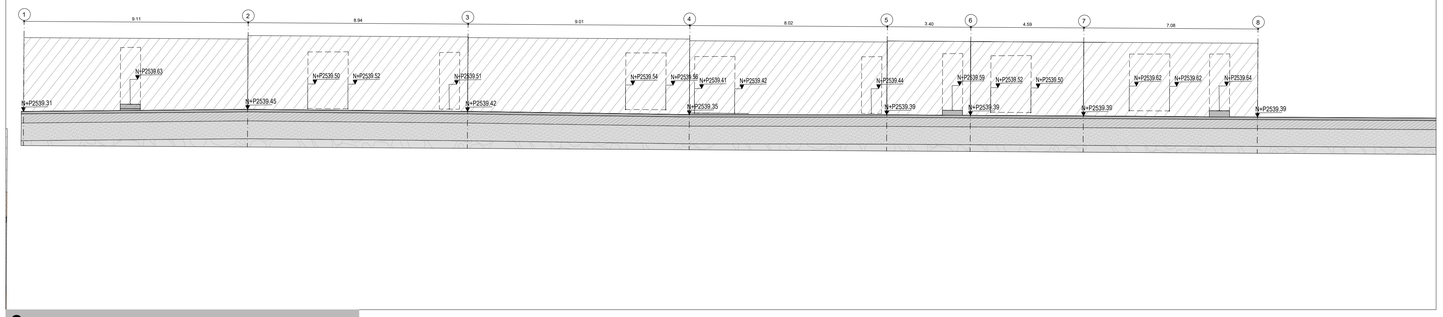


2 PLANTA GENERAL
ESCALA 1/100

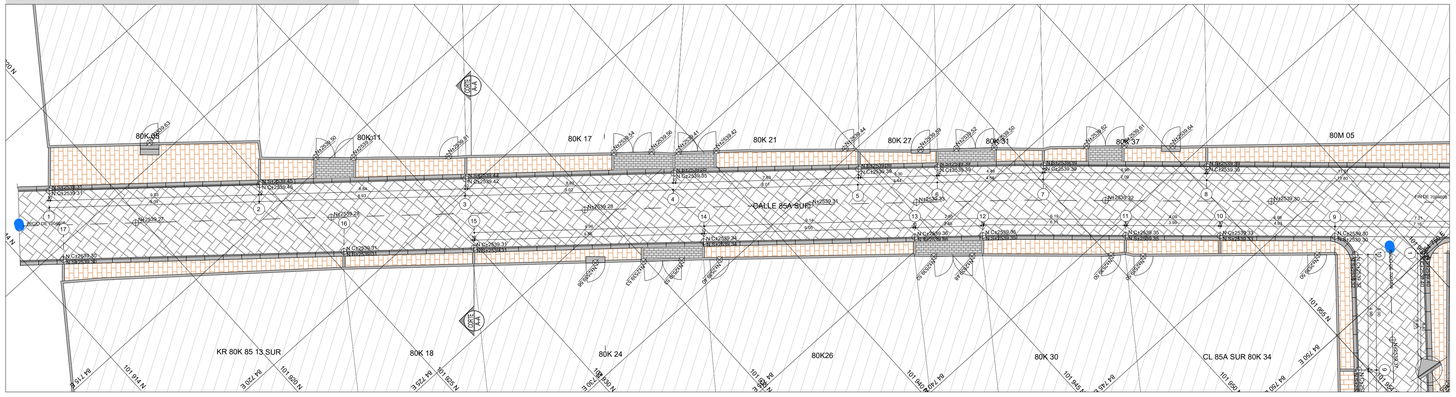


2 PERFIL INFERIOR
ESCALA 1/100

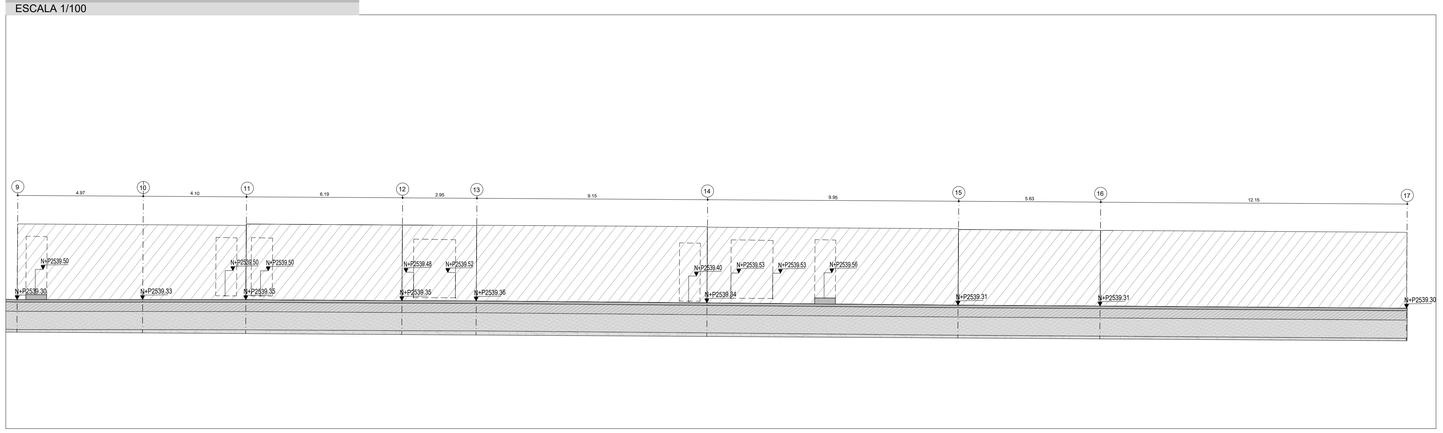

3 CORTE A'A
ESCALA 1/100

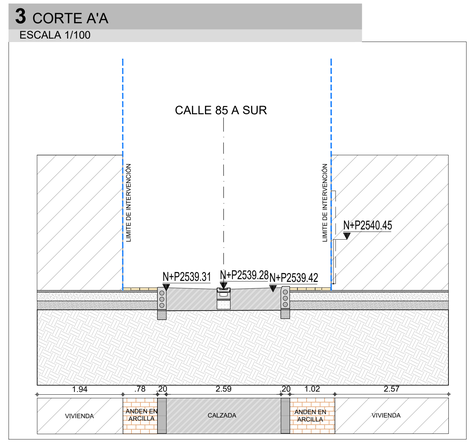

LOCALIZACIÓN

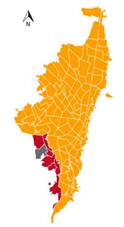

LOCALIZACIÓN CIV



CONVENCIONES LEVANTAMIENTO

- A.P ACCESO A PREDIO EN PERFIL
- A.V ACCESO VEHICULAR EN PERFIL
- LIMITE DE INTERVENCIÓN
- INVASIÓN DE ESPACIO PUBLICO
- PREDIO CONSTRUIDO
- A.P ACCESO A PREDIO EN PLANTA
- A.V ACCESO VEHICULAR EN PLANTA
- REGISTRO ACUEDUCTO
- CAJAS EXISTENTES
- POSTE ELÉCTRICO EXISTENTE
- POSTE TELÉFONO EXISTENTE
- SEÑAL DE TRANSITO

ESPECIFICACIONES CONSTRUCTIVAS

- SARDINEL PREFABRICADO 20cm x 60cm X 50cm A10
- FRANJA AJUSTE EN CONCRETO DIMENSIONES VARIABLES MÁXIMO 20cm
- CINTA CONFINAMIENTO IN-SITU DIMENSIONES GEOMETRIA VARIABLE A30
- SARDINEL PREFABRICADO 20cm x 60cm X 50cm A80
- SARDINEL PREFABRICADO EN CONCRETO (Extremo en A-115 Y Centro en A-115).
- LOSETA TACTIL ALERTA 40cm x 40cm x 6cm A50 Color Amarillo
- ADOQUIN EN ARCILLA COLOR TERRACOTA; REF: A-25
- CONCRETO ESTAMPADO TIPO ADOQUIN COLOR GRIS, 20cm x 10cm
- BOLARDO METALICO
- LOSETA TACTIL GUIA 40CM X 40CM X 6CM A50COLOR AMARILLO
- SUMIDERO DE DIMENSIONES VARIABLES
- EJES

NOTAS

1- TODAS LAS DIMENSIONES ESTÁN DADAS EN METROS (M.).
2- TODAS LAS MEDIDAS DEBERÁN SER VERIFICADAS POR EL CONTRATISTA EN OBRA.
3- PARA TODOS LOS PLANOS PREVALECEN LOS DE CADA ESPECIALIDAD.
4- LOS NIVELES DE ANDEN SE TOMAN EN EL VERTICE SUPERIOR DEL SARDINEL.
5- EL NIVEL PROMEDIO DE SARDINEL SERA DE 0.15 APARTIR DE LA RASANTE DE LA VIA EXISTENTE.
6- A PARTIR DEL NIVEL DE SARDINEL SE PROYECTARA UNA PENDIENTE AL 2% (VER SECCIONES - CORTES).
7- TODOS LOS ARBOLES PROPUESTOS EN ANDEN TIENEN CONTENEDOR DE RAICES SEGUN PLANO DE DETALLES.
8- TODAS LAS CAJAS DE POZOS Y REDES TANTO SECAS COMO HUMEDAS LOCALIZADAS EN EL ANDEN SERAN REINVELADAS DE ACUERDO AL NIVEL ARQUITECTONICO PROPUESTO.
9-LOS ELEMENTOS ESTRUCTURALES Y LA ESTRUCTURA DE ANDEN EN ESTOS PLANOS SON ESQUEMATICOS, Y TENDRAN QUE SER VERIFICADOS EN LOS DISEÑOS Y PLANOS ESTRUCTURALES.

INFORMACION DE CIV

BARRIO: SAN JOSE
LOCALIDAD:BOSA

ESTADO DE VÍA andenes en concreto escobeado y calzada en asfalto

TOPOGRAFÍA: PLANO 2%
ALUMBRADO PUBLICO: SI.

C:\Users\106\Desktop\DESCARGAS\logo-sdht.png

CONSULTORÍA: CONSORCIO GEOJAM HÁBITAT

INTERVENTORÍA:

CONSULTORÍA:	
ELABORÓ: ING. XXXX CARGO: XXXX FIRMA:_____ M.P:	APROBÓ: ING. XXXX CARGO: XXXX FIRMA:_____ M.P:

INTERVENTORÍA:	
REVISÓ: ING. XXXX CARGO: XXXX FIRMA:_____ M.P:	APROBÓ: ING. XXXX CARGO: XXXX FIRMA:_____ M.P:

CONTRATO 881 - 2021

ELABORAR LOS ESTUDIOS Y DISEÑOS DEL COMPONENTE DE MOVILIDAD Y ESPACIO PÚBLICO EN LOS TERRITORIOS PRIORIZADOS POR LA SECRETARÍA DEL HÁBITAT CONURBACIÓN CIUDAD BOLÍVAR - SOACHA Y CONURVACIÓN BOSA - SOACHA

REVISIÓN - DESCRIPCIÓN	FECHA:
1	
2	
3	
4	
5	

CONTIENE:
- PLANTA
- PERFILES
- CORTES

FUENTE DE LA INFORMACIÓN:

ESCALA:	ANEXO:	PLANO 1 DE 10	
INDICADAS	XXXX		
	ARCHIVO CAD: 01_CIV_SAN JOSE_BOSA	FECHA: JUNIO/2022	REVISION: 1
	REFERENCIA: 03_CIV_7004608		