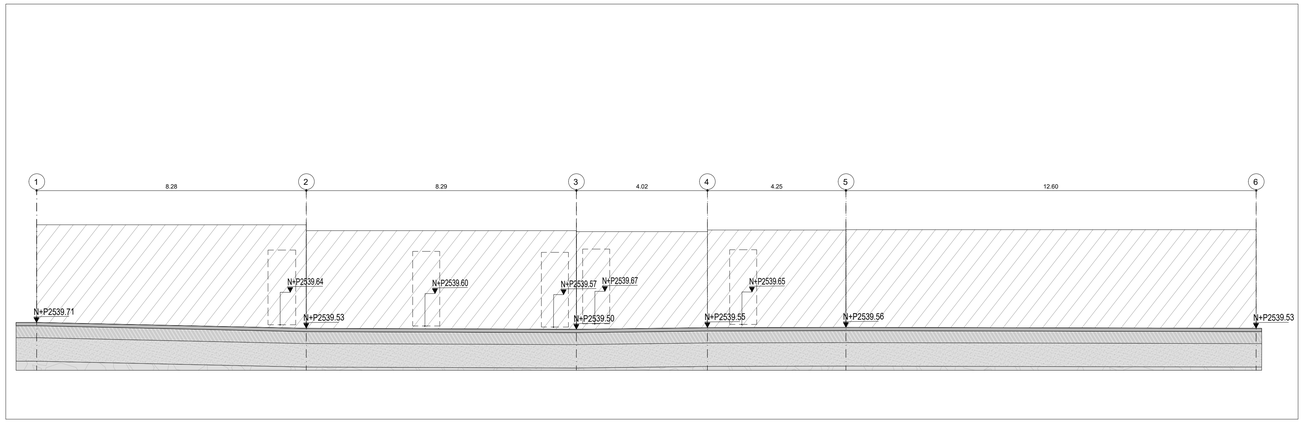
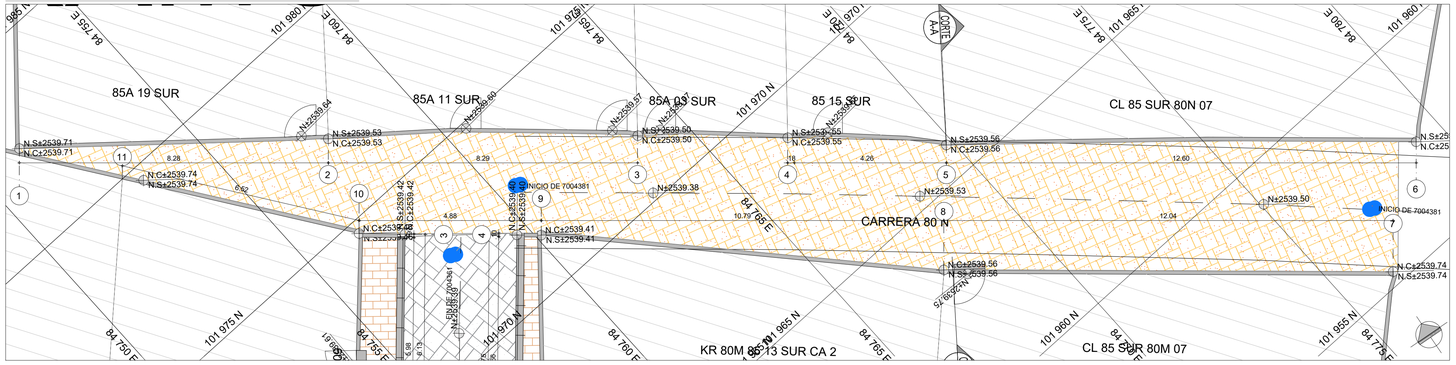
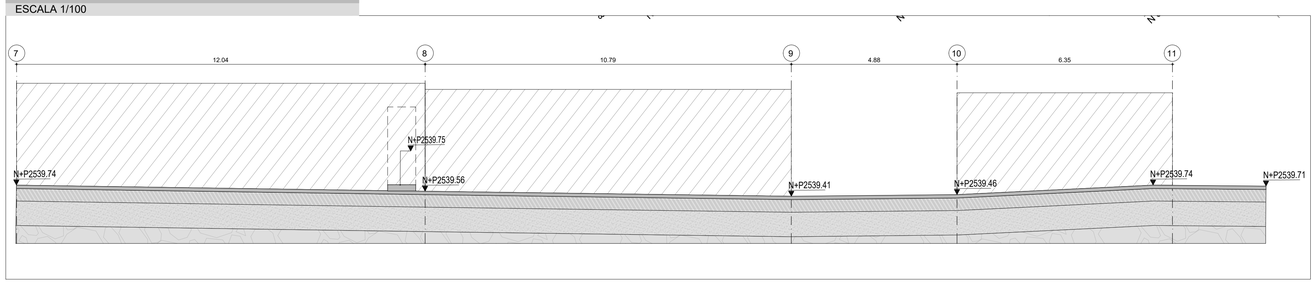
## 1 PERFIL SUPERIOR
ESCALA 1/100



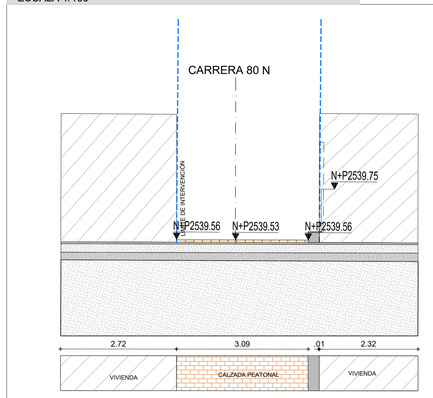

## 2 PLANTA GENERAL
ESCALA 1/100



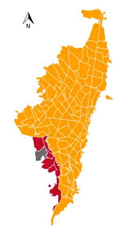

## 2 PERFIL INFERIOR
ESCALA 1/100




## 3 CORTE A'A
ESCALA 1/100




## LOCALIZACIÓN



## LOCALIZACIÓN CIV




## CONVENCIONES LEVANTAMIENTO

- A.P ACCESO A PREDIO EN PERFIL
- A.V ACCESO VEHICULAR EN PERFIL
- LIMITE DE INTERVENCIÓN
- INVASIÓN DE ESPACIO PUBLICO
- PREDIO CONSTRUIDO
- A.P ACCESO A PREDIO EN PLANTA
- A.V ACCESO VEHICULAR EN PLANTA
- REGISTRO ACUEDUCTO
- CAJAS EXISTENTES
- POSTE ELÉCTRICO EXISTENTE
- POSTE TELÉFONO EXISTENTE
- SEÑAL DE TRANSITO

### ESPECIFICACIONES CONSTRUCTIVAS

- SARDINEL PREFABRICADO 20cm x 90cm X 50cm A10
- FRANJA AJUSTE EN CONCRETO DIMENSIONES VARIABLES MAXIMO 20cm
- CINTA CONFINAMIENTO IN-SITU DIMENSIONES GEOMETRIA VARIABLE A33
- SARDINEL PREFABRICADO 20cm x 90cm X 50cm A80
- SARDINEL PREFABRICADO EN CONCRETO (Externos en A-115 Y Centro en A-110).
- LOSETA TACTIL ALERTA 40cm x 40cm x 6cm A55 Color Amarillo
- ADOQUIN EN ARCILLA COLOR TERRACOTA; REF. A-25
- CONCRETO ESTAMPADO TIPO ADOQUIN COLOR GRIS; 20cm x 10cm
- BOLARDO METALICO
- LOSETA TACTIL GUIA 40CM X 40CM X 6CM A56COLOR AMARILLO
- SUMIDERO DE DIMENSIONES VARIABLES
- EJES

## NOTAS

1- TODAS LAS DIMENSIONES ESTÁN DADAS EN METROS (M.)
2- TODAS LAS MEDIDAS DEBERÁN SER VERIFICADAS POR EL CONTRATISTA EN OBRA.
3- PARA TODOS LOS PLANOS PREVALECEN LOS DE CADA ESPECIALIDAD.
4- LOS NIVELES DE ANDÉN SE TOMAN EN EL VERTICE SUPERIOR DEL SARDINEL.
5- EL NIVEL PROMEDIO DE SARDINEL SERA DE 0.15 APARTIR DE LA RASANTE DE LA VIA EXISTENTE.
6- A PARTIR DEL NIVEL DE SARDINEL SE PROYECTARA UNA PENDIENTE AL 2% (VER SECCIONES - CORTES).
7- TODOS LOS ARBOLES PROPUESTOS EN ANDEN TIENEN CONTENEDOR DE RAICES SEGUN PLANO DE DETALLES.
8- TODAS LAS CAJAS DE POZOS Y REDES TANTO SECAS COMO HUMEDAS LOCALIZADAS EN EL ANDEN SERAN REINVELADAS DE ACUERDO AL NIVEL ARQUITECTONICO PROPUESTO.
9-LOS ELEMENTOS ESTRUCTURALES Y LA ESTRUCTURA DE ANDEN EN ESTOS PLANOS SON ESQUEMATICOS, Y TENDRAN QUE SER VERIFICADOS EN LOS DISEÑOS Y PLANOS ESTRUCTURALES.

## INFORMACION DE CIV

**BARRIO: SAN JOSE**
**LOCALIDAD:BOSA**

**ESTADO DE VÍA** andenes en concreto escobeado y calzada en asfalto

**TOPOGRAFÍA:** PLANO 2%
**ALUMBRADO PUBLICO:** SI.

C:\Users\10\Desktop\DESCARGAS\logo-sdht.png

CONSULTORÍA:
CONSORCIO GEOJAM HÁBITAT

INTERVENTORÍA:

| CONSULTORÍA: | | INTERVENTORÍA: | |
|---|---|---|---|
| ELABORÓ: ING. XXXX<br>CARGO: XXXX<br>FIRMA:_____<br>M.P: | APROBÓ: ING. XXXX<br>CARGO: XXXX<br>FIRMA:_____<br>M.P: | REVISÓ: ING. XXXX<br>CARGO: XXXX<br>FIRMA:_____<br>M.P: | APROBÓ: ING. XXXX<br>CARGO: XXXX<br>FIRMA:_____<br>M.P: |

CONTRATO 881 - 2021

ELABORAR LOS ESTUDIOS Y DISEÑOS DEL COMPONENTE DE MOVILIDAD Y ESPACIO PÚBLICO EN LOS TERRITORIOS PRIORIZADOS POR LA SECRETARÍA DEL HÁBITAT CONURBACIÓN CIUDAD BOLÍVAR - SOACHA Y CONURVACIÓN BOSA - SOACHA

| REVISIÓN - DESCRIPCIÓN | FECHA: |
|---|---|
| 1 | |
| 2 | |
| 3 | |
| 4 | |
| 5 | |

CONTIENE:
- PLANTA
- PERFILES
- CORTES

FUENTE DE LA INFORMACIÓN:

| | | | |
|---|---|---|---|
| ESCALA: INDICADAS | ANEXO: XXXX | PLANO 1 DE 10 | |
| | ARCHIVO CAD: 01_CIV_SAN JOSE_BOSA | FECHA: JUNIO/2022 | REVISION: 1 |
| | REFERENCIA: 04_CIV_7004361 | | |