
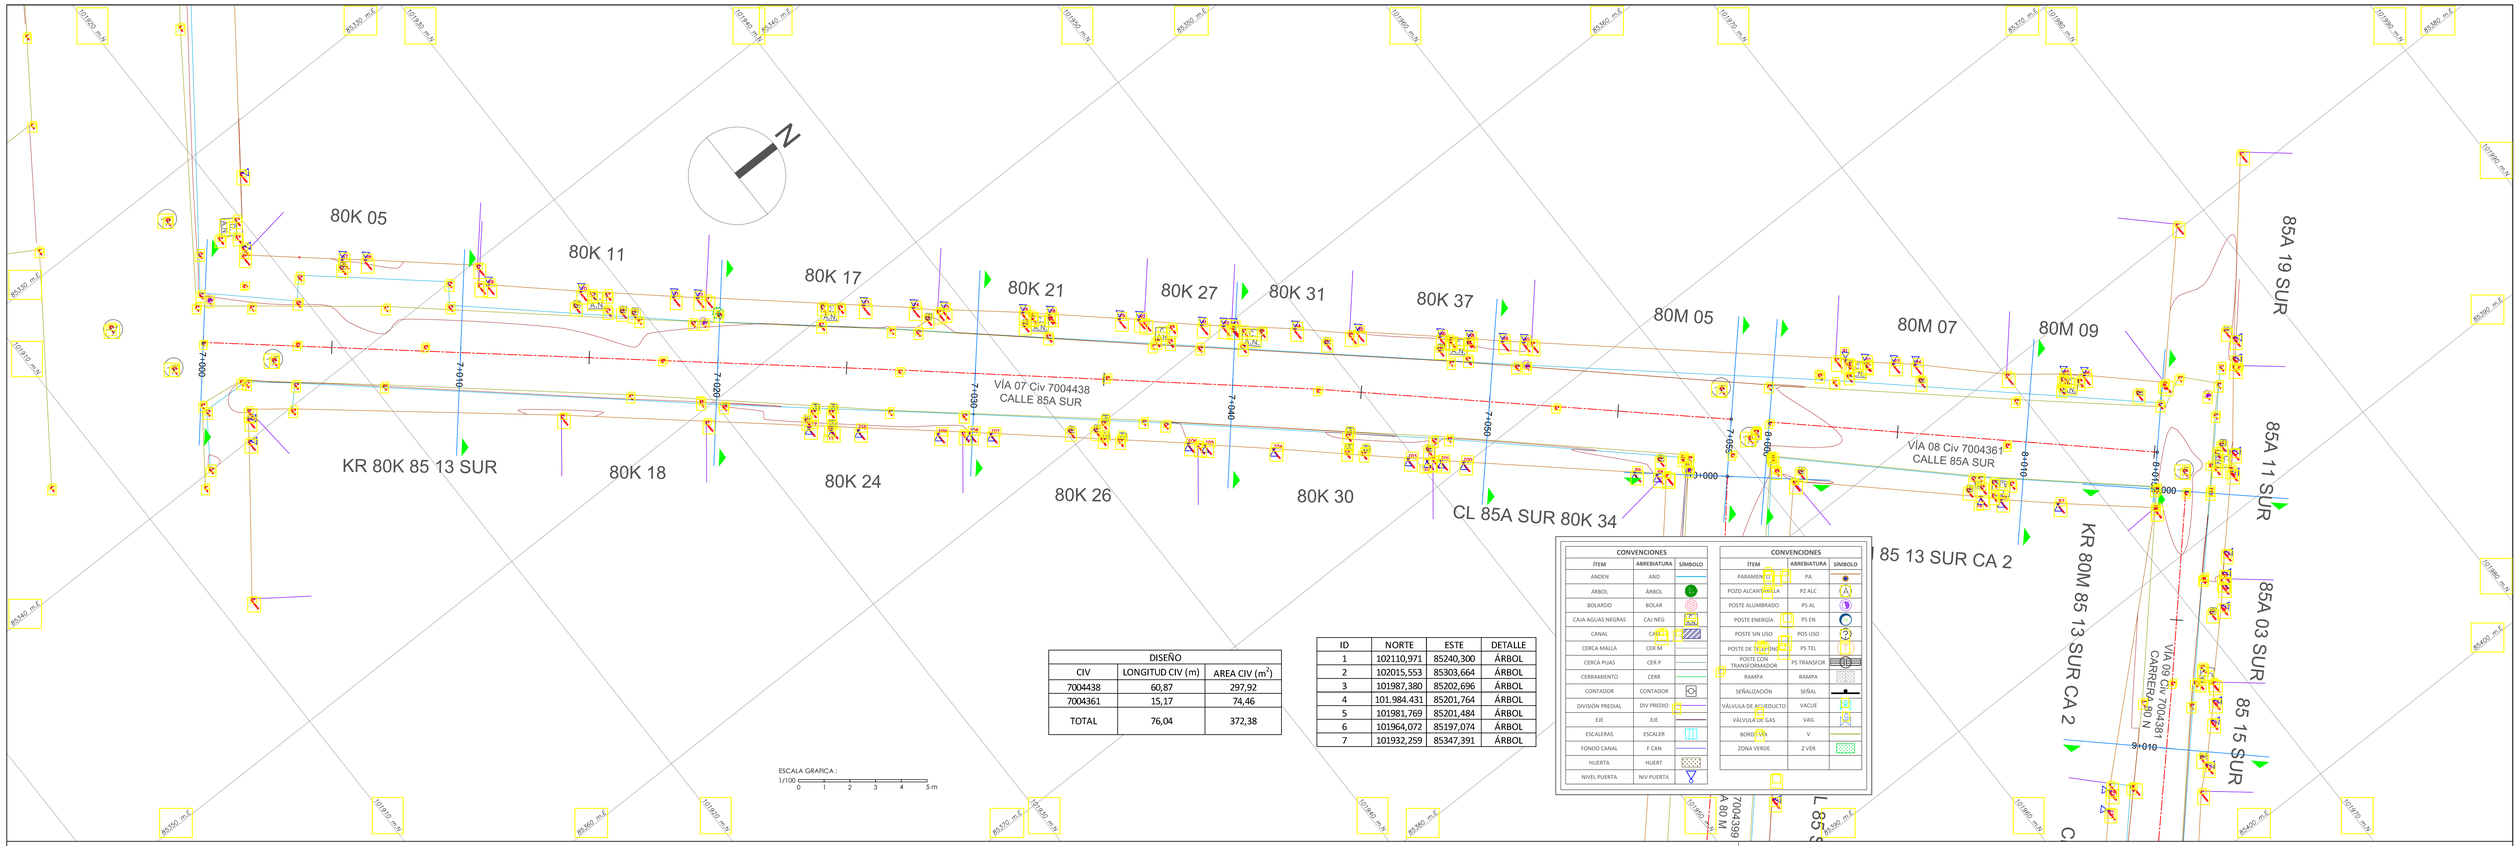



CONVENCIONES		
ÍTEM	ABREBIATURA	SÍMBOLO
ANDEN	AND	
ÁRBOL	ÁRBOL	
BOLARDO	BOLAR	
CAJA AGUAS NEGRAS	CAJ NEG	PT AN
CANAL	CAN	
CERCA MALLA	CER M	
CERCA PUAS	CER P	
CERRAMIENTO	CERR	
CONTADOR	CONTADOR	
DIVISIÓN PREDIAL	DIV PREDIO	
EJE	EJE	
ESCALERAS	ESCALER	
FONDO CANAL	F CAN	
HUERTA	HUERT	
NIVEL PUERTA	NIV PUERTA	


CONVENCIONES		
ÍTEM	ABREBIATURA	SÍMBOLO
PARAMENTO	PA	
POZO ALCANTARILLA	PZ ALC	
POSTE ALUMBRADO	PS AL	
POSTE ENERGÍA	PS EN	
POSTE SIN USO	POS USO	
POSTE DE TELEFONÍA	PS TEL	
POSTE CON TRANSFORMADOR	PS TRANSFOR	
RAMPA	RAMPA	
SEÑALIZACIÓN	SEÑAL	
VÁLVULA DE ACUEDUCTO	VACUE	
VÁLVULA DE GAS	VAG	
BORDO VIA	V	
ZONA VERDE	Z VER	

DISEÑO		
CIV	LONGITUD CIV (m)	AREA CIV (m^2)
7004438	60,87	297,92
7004361	15,17	74,46
TOTAL	76,04	372,38

ID	NORTE	ESTE	DETALLE
1	102110,971	85240,300	ÁRBOL
2	102015,553	85303,664	ÁRBOL
3	101987,380	85202,696	ÁRBOL
4	101.984.431	85201,764	ÁRBOL
5	101981,769	85201,484	ÁRBOL
6	101964,072	85197,074	ÁRBOL
7	101932,259	85347,391	ÁRBOL

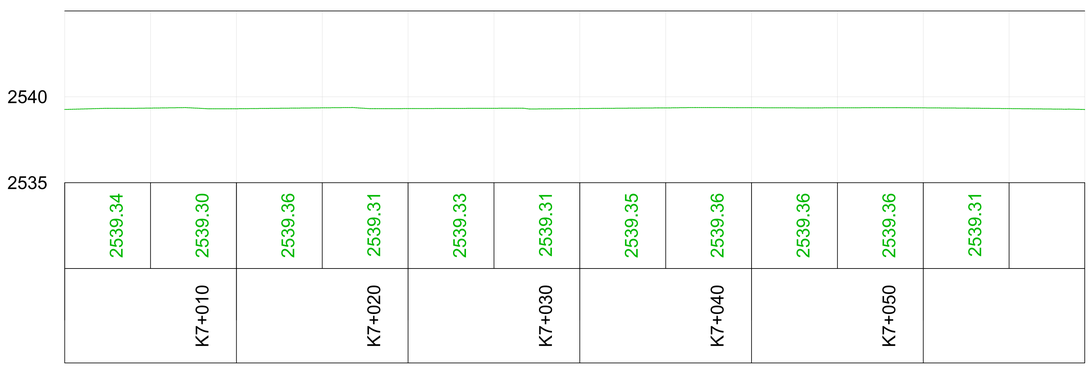

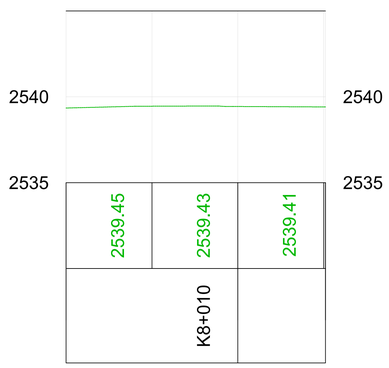

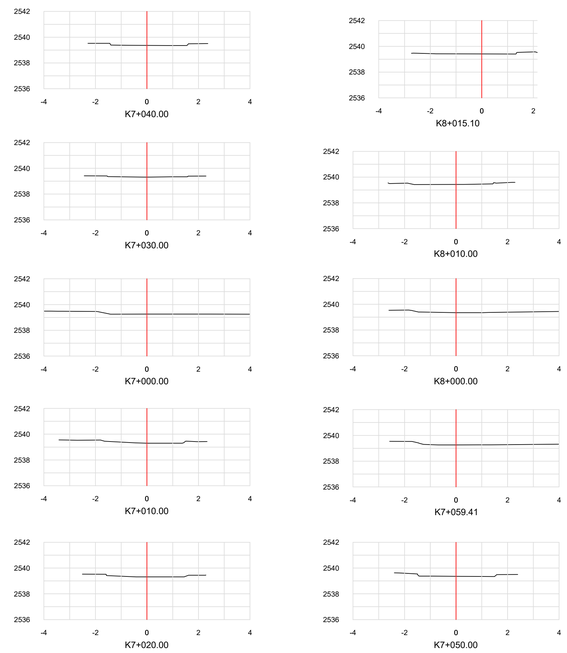

CONSULTORÍA: CONSORCIO GEOJAM HÁBITAT

INTERVENTORÍA: Logia 3

CONSULTORÍA:
ELABORÓ: NICOLAS BARAJAS
CARGO: TOPÓGRAFO
FIRMA:
M.P: 01-19075

APROBÓ: ING. MAURICIO CAMARGO
CARGO: DIRECTOR DE CONSULTORIA
FIRMA:
M.P: 25202 - 33581 CND

INTERVENTORÍA:
REVISÓ: GUILLERMO BOLIVAR
CARGO: TOPÓGRAFO
FIRMA:
M.P: 01-0862

APROBÓ: ING. EHIDA JULIET RAMIREZ
CARGO: DIRECTORA DE INTERVENTORIA
FIRMA:
M.P: 25202198359CND

CONTRATO 881 - 2021

ELABORAR LOS ESTUDIOS Y DISEÑOS DEL COMPONENTE DE MOVILIDAD Y ESPACIO PÚBLICO EN LOS TERRITORIOS PRIORIZADOS POR LA SECRETARÍA DEL HÁBITAT CONURBACIÓN CIUDAD BOLÍVAR - SOACHA Y CONURBACIÓN BOSA - SOACHA

REVISIÓN - DESCRIPCIÓN		FECHA:
1	ENTREGA PARCIAL No. 3	10-05-2022
2	ENTREGA PARCIAL No. 4	07-06-2022
3	ENTREGA FINAL	30-09-2022
4		
5		

CONTIENE:

PLANTA-PERFIL VÍA 07-08
CIV'S 7004438 - 7004361

FUENTE DE LA INFORMACIÓN:

ESCALA:
PLANTA 1:100
PERFIL
H 1:150
V 1:150

SECCIONES
H 1:100
V 1:200

ANEXO:

ARCHIVO CAD:
TOPOGRAFIA SAN JOSE

REFERENCIA:
BOSA SAN JOSE

PLANO 08 DE 10

FECHA:
MAYO DE 2022

REVISION:
1