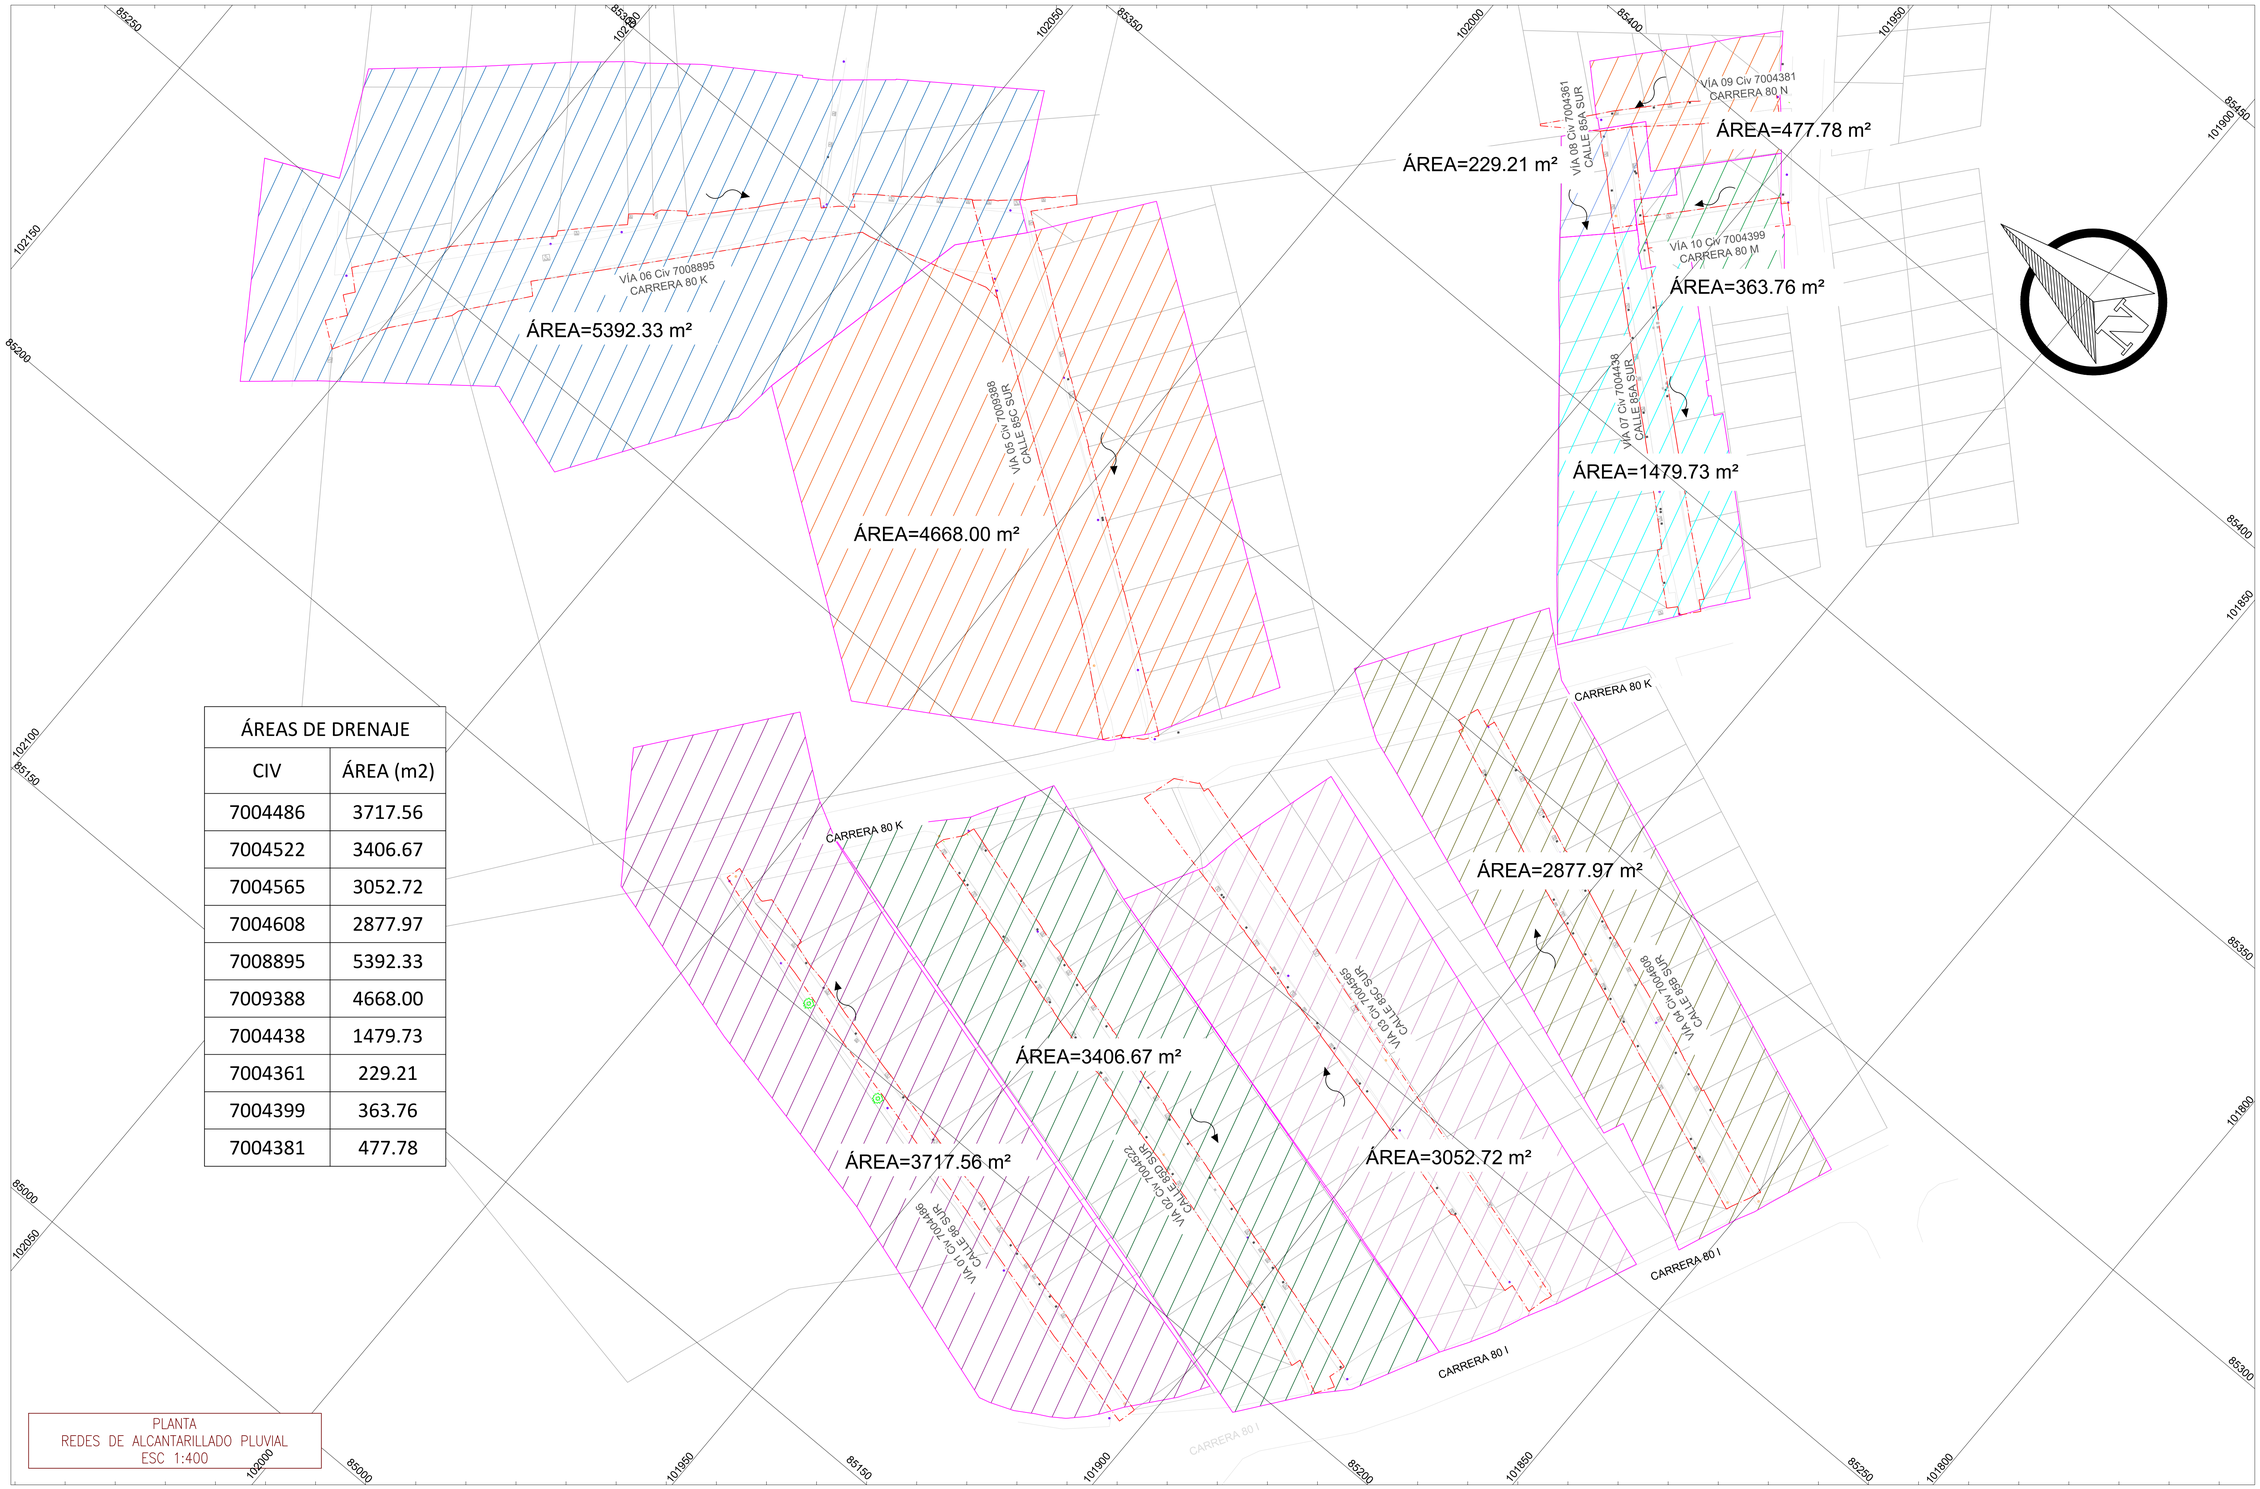



| ÁREAS DE DRENAJE | |
|---|---|
| CIV | ÁREA (m2) |
| 7004486 | 3717.56 |
| 7004522 | 3406.67 |
| 7004565 | 3052.72 |
| 7004608 | 2877.97 |
| 7008895 | 5392.33 |
| 7009388 | 4668.00 |
| 7004438 | 1479.73 |
| 7004361 | 229.21 |
| 7004399 | 363.76 |
| 7004381 | 477.78 |

PLANTA
REDES DE ALCANTARILLADO PLUVIAL
ESC 1:400

SECRETARÍA DEL HÁBITAT · BOGOTÁ

CONSULTORÍA: CONSORCIO GEOJAM HÁBITAT
DISEÑO: EDUARDO ZAMUDIO HUERTAS
CARGO: ESP HIDRÁULICO
FIRMA: M.P. 25202-087045 CND

APROBÓ: ING. MAURICIO CAMARGO
CARGO: DIRECTOR DE CONSULTORÍA
FIRMA: M.P. 25202 - 33661 CND

INTERVENTORÍA: LOGIA 3
REVISÓ: ING. JESSICA ALEJANDRA VEGA
CARGO: ESP . HIDRÁULICO
FIRMA: M.P. 25202 - 232632 CND

APROBÓ: ING. EHIDA JULIET RAMÍREZ G.
CARGO: DIRECTORA DE INTERVENTORÍA
FIRMA: M.P. 252021 - 98359 CND

acueducto AGUA Y ALCANTARILLADO DE BOGOTÁ
REVISÓ: CARGO: FIRMA: REGISTRO N°:
VISTO BUENO: CARGO: FIRMA: REGISTRO N°:

LOCALIZACIÓN
ESCALA 1:10000

| COORD. ITRF2014 EPOCA 2018.0 | | | |
|---|---|---|---|
| GPS | NORTE | ESTE | COTA GEOMÉTRICA |
| GPS1 | 94998.338 | 96134.320 | 2575.104 |
| GPS2 | 94874.298 | 96023.411 | 2571.500 |

VÉRTICE GEODÉSICO DEL IGAC
BOGA
COORDENADAS MEDIAS
NORTE: 104696.787
ESTE: 99732.765
PLANCHA
L-58

| | REVISIÓN - DESCRIPCIÓN | FECHA: |
|---|---|---|
| 1 | | |
| 2 | | |
| 3 | | |
| 4 | | |
| 5 | | |

CONTIENE:
PLANO DE ÁREAS DE DRENAJE BARRIO SAN JOSÉ
CIV 7004486, CIV 7004522, CIV 7004565, CIV 7004608, CIV 7004399, CIV 7004381, CIV 7004361, CIV 7009388 Y CIV 7004438

CONTRATO 881 - 2021
ELABORAR LOS ESTUDIOS Y DISEÑOS DEL COMPONENTE DE MOVILIDAD Y ESPACIO PÚBLICO EN LOS TERRITORIOS PRIORIZADOS POR LA SECRETARÍA DEL HÁBITAT CONURBACIÓN CIUDAD BOLÍVAR - SOACHA Y CONURBACIÓN BOSA - SOACHA

| ESCALA: | PROYECTO N°: | PLANO 01 DE 12 | |
|---|---|---|---|
| 1:400 | CTO 881 de 2021 | | |
| | ARCHIVO CAD: | FECHA: JUNIO DE 2023 | REVISADO : |