
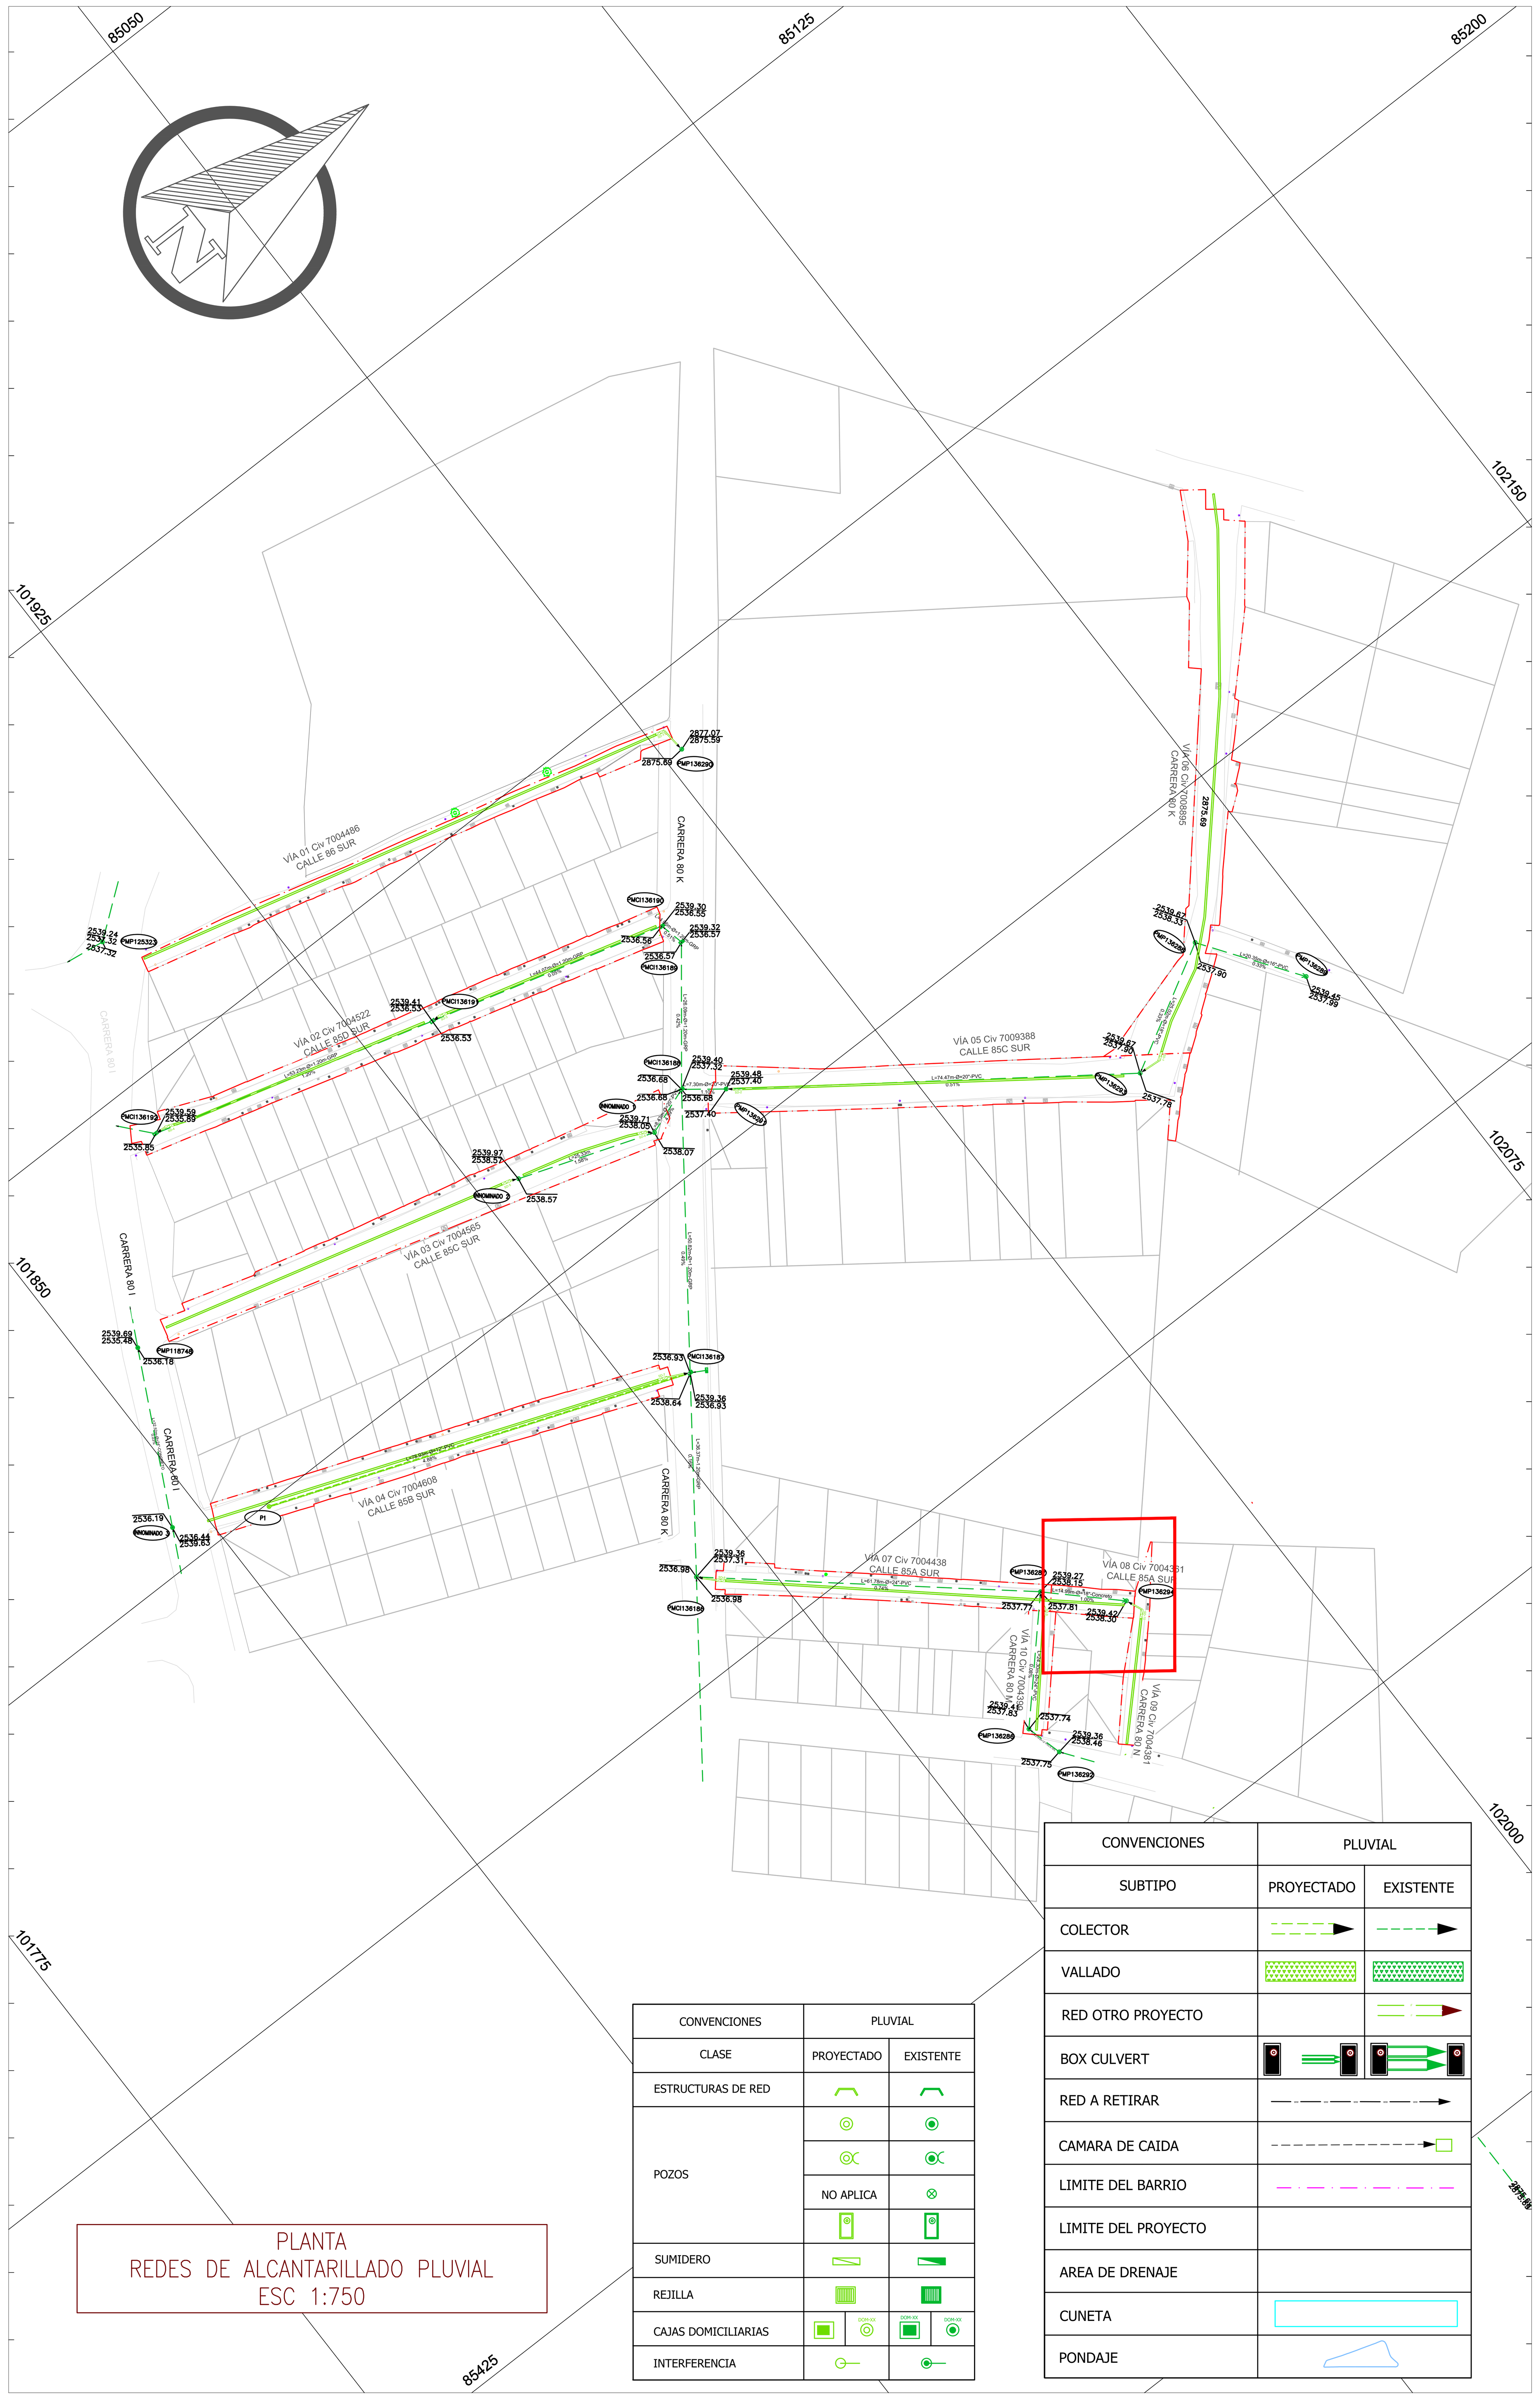


PLANTA
REDES DE ALCANTARILLADO PLUVIAL
ESC 1:750

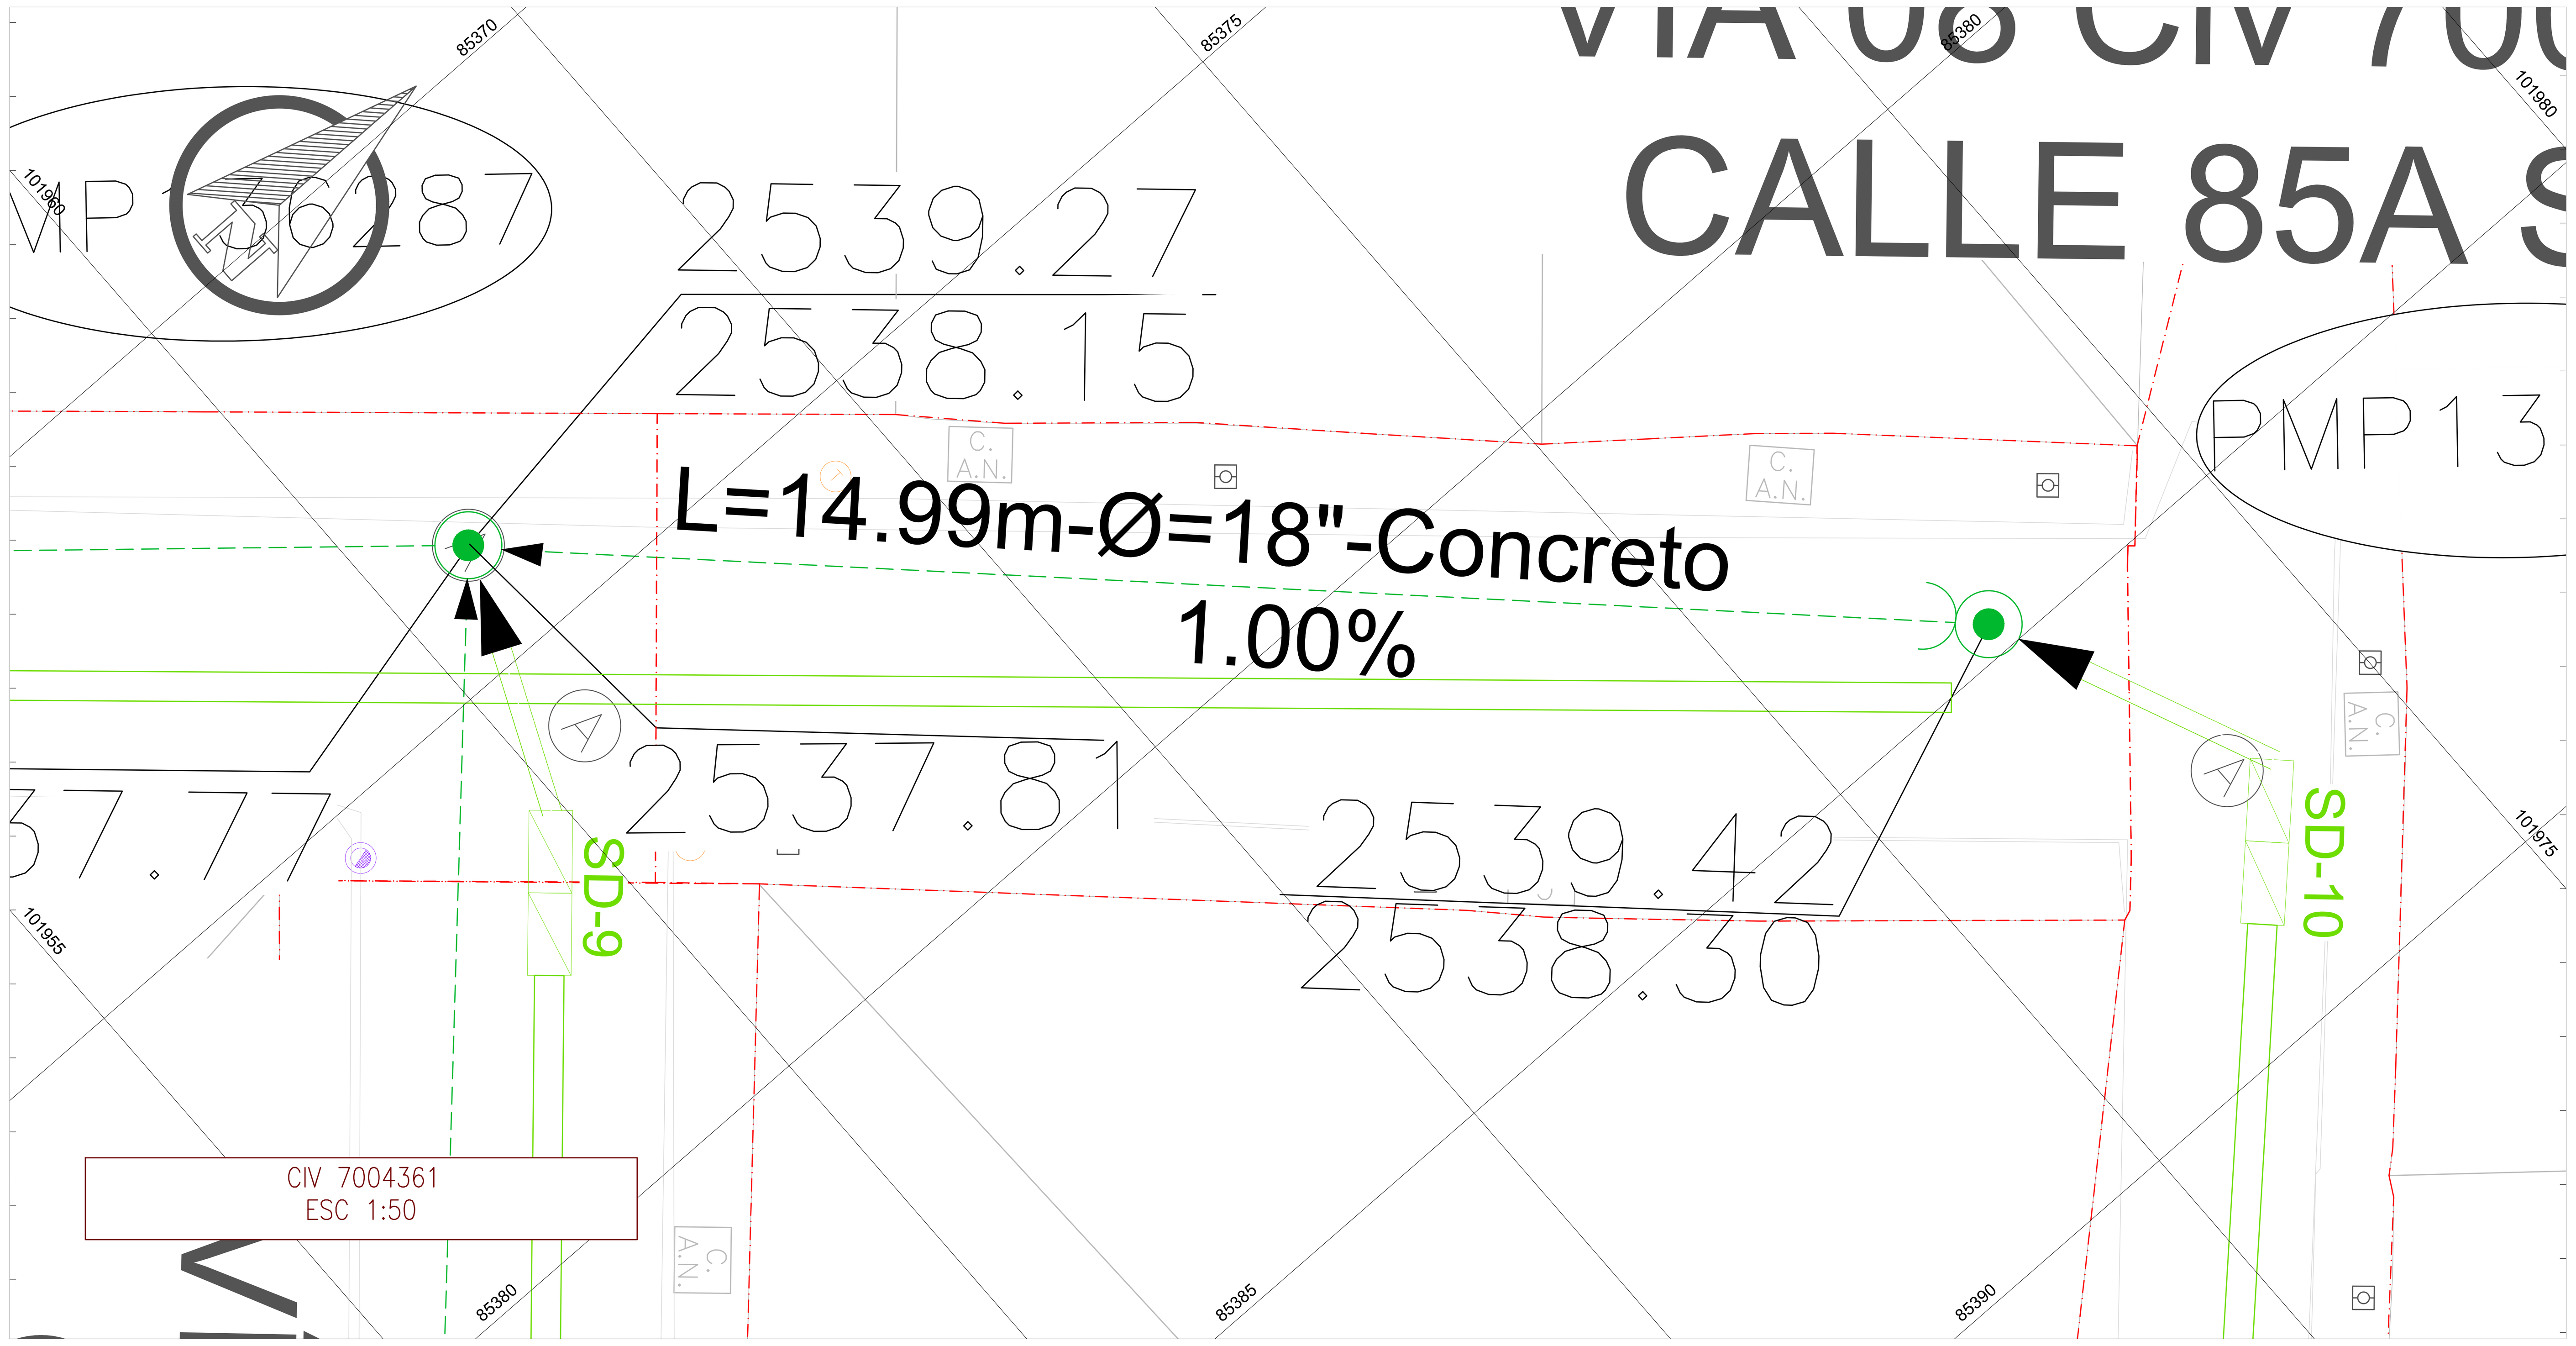

CIV 7004361
ESC 1:50

CUADRO DE SUMIDEROS DOBLES Y CAÑUELAS PROYECTADAS										
ID SUMIDERO	CONECTA A POZO	DIÁM. TUBERÍA (pulg)	MATERIAL TUBERÍA	PEND. (%)	LONG SUMIDERO A POZO (m)	RASANTE SUMIDERO (m.s.n.m)	RASANTE POZO (m.s.n.m)	COTA CLAVE SALIDA (m.s.n.m)	COTA CLAVE ENTRADA (m.s.n.m)	LONG CAÑUELA (m)
SD-10	PMP136294	13	PVC	2%	3,233	2539,410	2539,420	2538,810	2538,745	22,805

NOTAS

1- El contratista deberá localizar en el terreno los puntos de empate a la red existente a partir de los cuales, con el mismo proyecto nivel y a una distancia máxima de 1.00 m iniciará la ejecución del proyecto, una vez ejecutadas satisfactoriamente las pruebas de las tuberías recién instaladas el contratista realizará los empates a las tuberías hasta de ø = 10" de acuerdo con las indicaciones de la empresa y previa autorización por escrito del supervisor técnico del contrato.
2- El contratista verificara la nomenclatura existente. en caso de ser la nomenclatura oficial aprobada por las entidades del distrito, pero diferente a la consignada en los planos de construcción, deberá utilizarla para la elaboración de los récords de obra construida, esquema de esquinas y censo de usuarios, sin eliminar la antigua nomenclatura indicada en los planos.
3- Las longitudes de tuberías indicadas en los planos son aproximadas por lo cual deberán ser verificadas en el terreno por el contratista.
4- La localización de la tubería deberá verificarse en terreno en caso que el replanteo del proyecto muestre o indique tuberías por calzada, dichas tuberías deberán trasladarse a la zona de anden.
5- Antes del inicio de las obras y su terminación se debe realizar el inventario de las redes de alcantarillado pluvial. En el inventario realizado a la terminación de las obras se debe verificar por parte de la interventoría el cumplimiento de los requerimientos del acueducto, y garantizar los accesos para la verificación de operabilidad y localización por parte de la empresa.
6- En los casos que se requiera de construcción de desvíos provisionales de redes importantes para distribución de la zona, estos deben contar igualmente con el diseño hidráulico previo debidamente aprobado; estas necesidades se deben identificar en la planeación del proceso constructivo, con el fin de evitar poner en riesgo la distribución del servicio de acueducto.
7- Teniendo en cuenta que las redes de alcantarillad pluvial del corredor se encuentran en material concreto no reforzado, y de acuerdo con la información de la EAAB, estas redes son recientes y no se presentan problemas asociados al servicio, no se proyectan obras adicionales en el corredor y se considera conservar la red existente en las condiciones actuales.
8- Los diseños contemplados se encuentran únicamente dentro del alcance del proyecto, así mismo no se cuenta con el levantamiento topográfico fuera de la zona de estudio por lo que los diseños correspondientes fuera de los CIV contractuales no son competencia de la consultoría.
9- Mientras las estructuras no estén en operación se propone que el flujo de agua lluvia se realice por escorrentía libre, una vez sean implantados los posteriores diseños, estas obras entrarán en funcionamiento.
10- Nomenclatura indicada acorde al plano de referencia.
11- El contratista deberá cumplir con las normas y especificaciones vigentes del acueducto de Bogotá.
12- La aceptación de este proyecto por parte del acueducto no exime al diseñador de la responsabilidad que se derive de la ejecución y puesta en servicio de las redes que lo conforman, de acuerdo a las normas vigentes.
13- El contratista deberá ejecutar los amarres de tipo planimétrico utilizando los puntos de referencia más próximos a la obra y que pertenezcan al IGAC, localizando las coordenadas, los accesos instalados, en el caso de altimetría los puntos de amarre deben ser los NPS o puntos a los cuales se les ha calculado la cota por método geométrico.
14- Se le recomienda al constructor realizar un acercamiento desde la parte social a los propietarios de los predios para que se solicite al momento de construir la conexión de las redes por parte de la EAAB.
15- El plano catastral donde están localizado los CIV corresponde a la plancha IGAC L-58 a escala 1:2000. La topografía de detalle fue realizada en mayo del año 2022.
16- Cañuela prefabricada en concreto de resistencia a la compresión fc=32 Mpa a los 28 días y Modulo de Rotura a los 28 días de MR 40 Kg/cm^2, altura mínima del elemento = 225 mm x Longitud = 800 mm, Norma NTC 4109


ALCALDÍA MAYOR DE BOGOTÁ D.C. — SECRETARÍA DEL HÁBITAT — BOGOTÁ

CONSULTORÍA: CONSORCIO GEOJAM HÁBITAT
DISEÑÓ: EDUARDO ZAMUDIO HUERTAS
CARGO: ESP HIDRÁULICO
FIRMA: M.P: 25202-087045 CND
APROBÓ: ING. MAURICIO CAMARGO
CARGO: DIRECTOR DE CONSULTORÍA
FIRMA: M.P: 25202 - 33581 CND

INTERVENTORÍA: LOGIA 3
REVISÓ: ING. JESSICA ALEJANDRA VEGA
CARGO: ESP . HIDRÁULICO
FIRMA: M.P: 25202 - 232632 CND
APROBÓ: ING. EHIDA JULIET RAMÍREZ G.
CARGO: DIRECTORA DE INTERVENTORÍA
FIRMA: M.P: 252021 - 98359 CND

acueducto AGUA Y ALCANTARILLADO DE BOGOTÁ
REVISÓ: CARGO: FIRMA: REGISTRO N°:
VISTO BUENO: CARGO: FIRMA: REGISTRO N°:

LOCALIZACIÓN

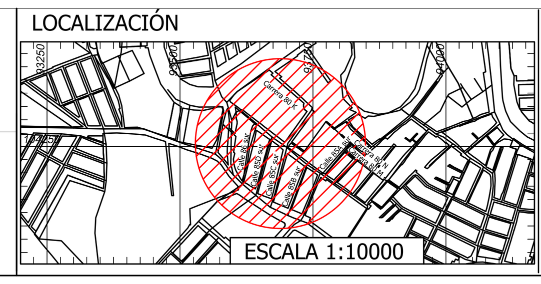

COORD. ITRF2014 EPOCA 2018.0			
GPS	NORTE	ESTE	COTA GEOMÉTRICA
GPS1	94998.338	96134.320	2575.104
GPS2	94874.398	96023.411	2571.500

VÉRTICE GEODÉSICO DEL IGAC: BOGA
COORDENADAS MEDIAS: NORTE: 104696.787 ESTE: 99732.265
PLANCHA: L-58

	REVISIÓN - DESCRIPCIÓN	FECHA:
1		
2		
3		
4		
5		

CONTIENE:
DISEÑO DETALLADO REDES DE ALCANTARILLADO PLUVIAL
BARRIO BOSA SAN JOSÉ
CIV 7004361.

CONTRATO 881 - 2021

ELABORAR LOS ESTUDIOS Y DISEÑOS DEL COMPONENTE DE MOVILIDAD Y ESPACIO PÚBLICO EN LOS TERRITORIOS PRIORIZADOS POR LA SECRETARÍA DEL HÁBITAT CONURBACIÓN CIUDAD BOLÍVAR - SOACHA Y CONURBACIÓN BOSA - SOACHA

ESCALA: 1:750
PROYECTO N°: CTO 881 de 2021
ARCHIVO CAD:
PLANO 09 DE 12
FECHA: JUNIO DE 2023
REVISADO :