
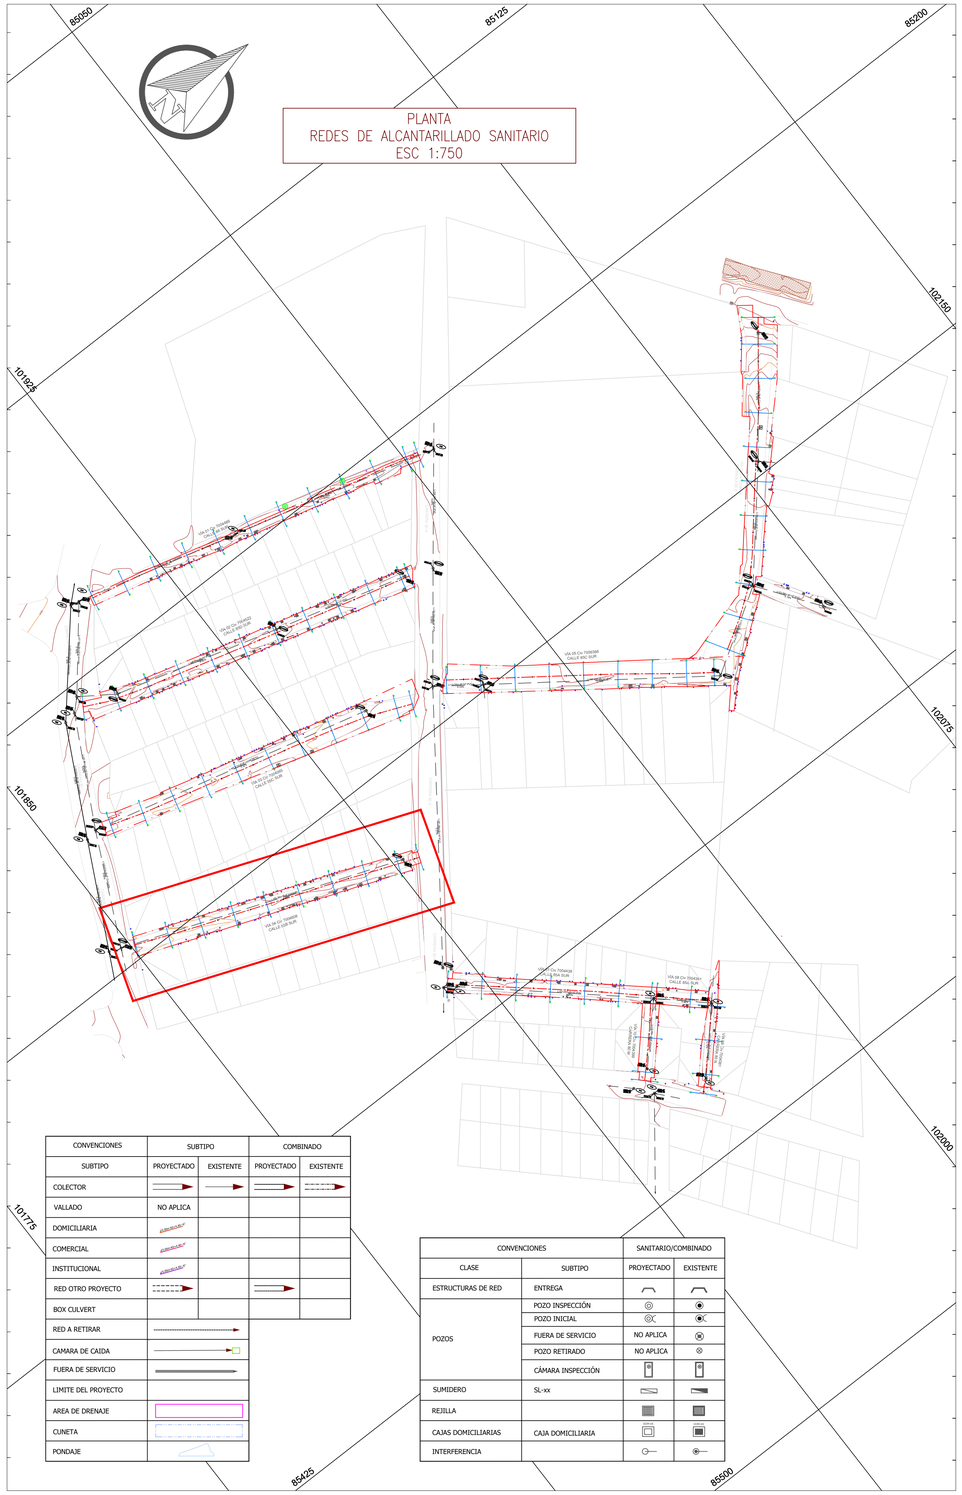


CONVENCIONES	SUBTIPO		COMBINADO	
SUBTIPO	PROYECTADO	EXISTENTE	PROYECTADO	EXISTENTE
COLECTOR				
VALLADO	NO APLICA			
DOMICILIARIA				
COMERCIAL				
INSTITUCIONAL				
RED OTRO PROYECTO				
BOX CULVERT				
RED A RETIRAR				
CAMARA DE CAIDA				
FUERA DE SERVICIO				
LIMITE DEL PROYECTO				
AREA DE DRENAJE				
CUNETA				
PONDAJE				

CONVENCIONES		SANITARIO/COMBINADO	
CLASE	SUBTIPO	PROYECTADO	EXISTENTE
ESTRUCTURAS DE RED	ENTREGA		
POZOS	POZO INSPECCIÓN		
	POZO INICIAL		
	FUERA DE SERVICIO	NO APLICA	
	POZO RETIRADO	NO APLICA	
	CÁMARA INSPECCIÓN		
SUMIDERO	SL-xx		
REJILLA			
CAJAS DOMICILIARIAS	CAJA DOMICILIARIA		
INTERFERENCIA			

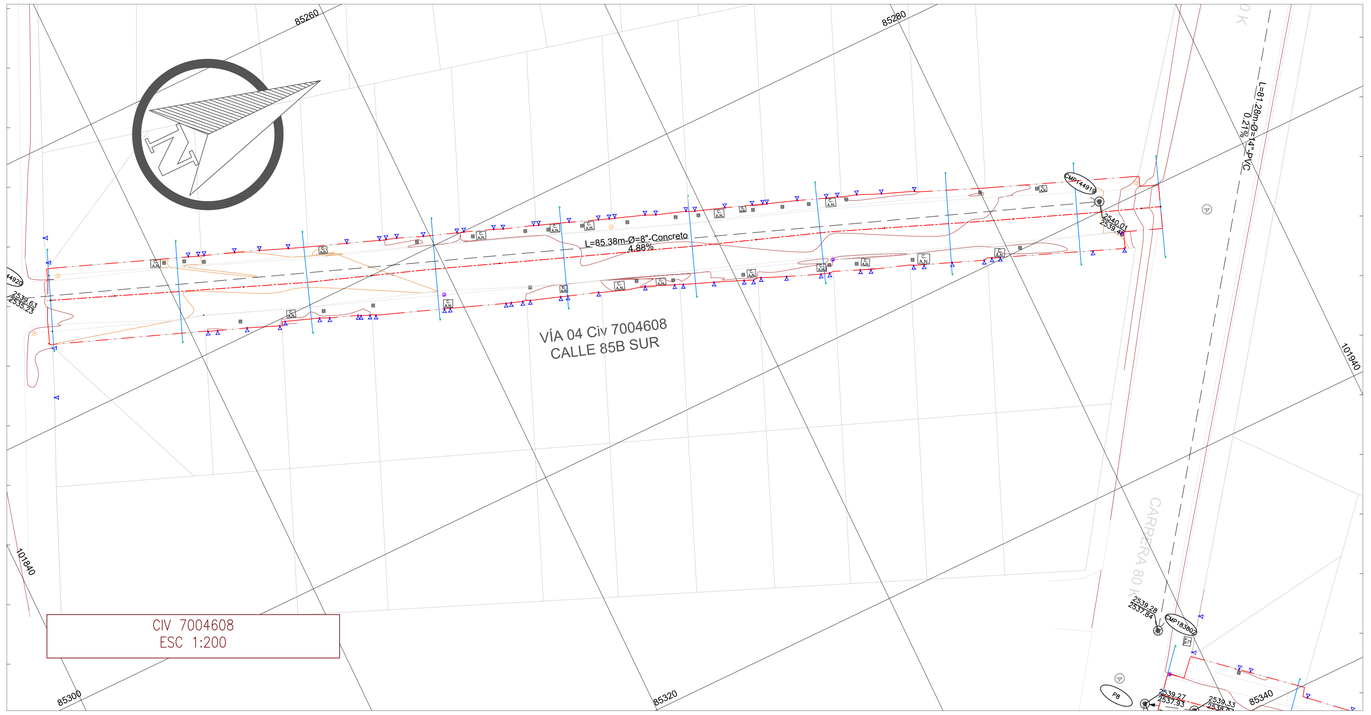

CIV 7004608
ESC 1:200

NOTAS

1- EL CONTRATISTA DEBERÁ LOCALIZAR EN EL TERRENO LOS PUNTOS DE EMPATE A LA RED EXISTENTE A PARTIR DE LOS CUALES, CON EL MISMO PROYECTO NIVEL Y A UNA DISTANCIA MÁXIMA DE 1.00 M INICIARÁ LA EJECUCIÓN DEL PROYECTO, UNA VEZ EJECUTADAS SATISFACTORIAMENTE LAS PRUEBAS DE LAS TUBERÍAS RECIÉN INSTALADAS EL CONTRATISTA REALIZARÁ LOS EMPATES A LAS TUBERÍAS HASTA DE Ø = 10¨ DE ACUERDO CON LAS INDICACIONES DE LA EMPRESA Y PREVIA AUTORIZACIÓN POR ESCRITO DEL SUPERVISOR TÉCNICO DEL CONTRATO

2- EL CONTRATISTA VERIFICARA LA NOMENCLATURA EXISTENTE. EN CASO DE SER LA NOMENCLATURA OFICIAL APROBADA POR LAS ENTIDADES DEL DISTRITO, PERO DIFERENTE A LA CONSIGNADA EN LOS PLANOS DE CONSTRUCCIÓN, DEBERÁ UTILIZARLA PARA LA ELABORACIÓN DE LOS RÉCORD DE OBRA CONSTRUIDA, ESQUEMA DE ESQUINAS Y CENSO DE USUARIOS, SIN ELIMINAR LA ANTIGUA NOMENCLATURA INDICADA EN LOS PLANOS.

3- LAS LONGITUDES DE TUBERÍAS INDICADAS EN LOS PLANOS SON APROXIMADAS POR LO CUAL DEBERÁN SER VERIFICADAS EN EL TERRENO POR EL CONTRATISTA.

4-LA LOCALIZACIÓN DE LA TUBERÍA DEBERÁ VERIFICARSE EN TERRENO EN CASO QUE EL REPLANTEO DEL PROYECTO MUESTRE O INDIQUE TUBERÍAS POR CALZADA, DICHAS TUBERÍAS DEBERÁN TRASLADARSE A LA ZONA DE ANDEN.

5-ANTES DEL INICIO DE LAS OBRAS Y SU TERMINACIÓN SE DE DEBE REALIZAR EL INVENTARIO DE LAS REDES DE ALCANTARILLADO PLUVIAL. EN EL INVENTARIO REALIZADO A LA TERMINACIÓN DE LAS OBRAS SE DEBE VERIFICAR POR PARTE DE LA INTERVENTORÍA EL CUMPLIMIENTO DE LOS REQUERIMIENTOS DEL ACUEDUCTO, Y GARANTIZAR LOS ACCESOS PARA LA VERIFICACIÓN DE OPERABILIDAD Y LOCALIZACIÓN POR PARTE DE LA EMPRESA.

6-EN LOS CASOS QUE SE REQUIERA DE CONSTRUCCIÓN DE DESVÍOS PROVISIONALES DE REDES IMPORTANTES PARA DISTRIBUCIÓN DE LA ZONA, ESTOS DEBEN CONTAR IGUALMENTE CON EL DISEÑO HIDRÁULICO PREVIO DEBIDAMENTE APROBADO; ESTAS NECESIDADES SE DEBEN IDENTIFICAR EN LA PLANEACIÓN DEL PROCESO CONSTRUCTIVO, CON EL FIN DE EVITAR PONER EN RIESGO LA DISTRIBUCIÓN DEL SERVICIO DE ACUEDUCTO.

7- TENIENDO EN CUENTA QUE LAS REDES DE ALCANTARILLAD PLUVIAL DEL CORREDOR SE ENCUENTRAN EN MATERIAL CONCRETO NO REFORZADO, Y DE ACUERDO CON LA INFORMACIÓN DE LA EAAB, ESTAS REDES SON RECIENTES Y NO SE PRESENTAN PROBLEMAS ASOCIADOS AL SERVICIO, NO SE PROYECTAN OBRAS ADICIONALES EN EL CORREDOR Y SE CONSIDERA CONSERVAR LA RED EXISTENTE EN LAS CONDICIONES ACTUALES.

SECRETARÍA DEL HÁBITAT · BOGOTÁ

CONSULTORÍA: CONSORCIO GEOJAM HÁBITAT
DISEÑO: EDUARDO ZAMUDIO HUERTAS
CARGO: ESP HIDRÁULICO
FIRMA:
M.P. 25202-087045 CND


APROBÓ: ING. MAURICIO CAMARGO
CARGO: DIRECTOR DE CONSULTORÍA
FIRMA:
M.P. 25202 - 33583 CND

INTERVENTORÍA: LOGIA 3
REVISÓ: ING. JESSICA ALEJANDRA VEGA
CARGO: ESP . HIDRÁULICO
FIRMA:
M.P. 25202 - 232632 CND

APROBÓ: ING. EHIDA JULIET RAMÍREZ G.
CARGO: DIRECTORA DE INTERVENTORÍA
FIRMA:
M.P. 252021 - 98359 CND

REVISÓ:
CARGO:
FIRMA:
REGISTRO N°:

VISTO BUENO:
CARGO:
FIRMA:
REGISTRO N°:

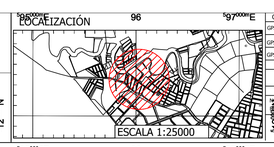

COORD. ITRF2014 EPOCA 2018.0			
GPS	NORTE	ESTE	COTA GEOMÉTRICA
GPS1	94998.338	96134.320	2575.104
GPS2	94874.398	96023.411	2571.500
VÉRTICE GEODÉSICO DEL IGAC			
BOGA			
COORDENADAS MEDIAS			
N: 104696.787 E: 99732.265			
PLANCHA			
L-58			

REVISIÓN - DESCRIPCIÓN		FECHA:
1		
2		
3		
4		
5		

CONTIENE:

PLANO DE REDES DE ALCANTARILLADO SANITARIO
BARRIO SAN JOSÉ
CIV 7004608.

CONTRATO 881 - 2021

ELABORAR LOS ESTUDIOS Y DISEÑOS DEL COMPONENTE DE MOVILIDAD Y ESPACIO PÚBLICO EN LOS TERRITORIOS PRIORIZADOS POR LA SECRETARÍA DEL HÁBITAT CONURBACIÓN CIUDAD BOLÍVAR - SOACHA Y CONURBACIÓN BOSA - SOACHA

ESCALA: 1:750
PROYECTO N°: CTO 881 de 2021
PLANO 06 DE 10
ARCHIVO CAD:
FECHA: JUNIO DE 2023
REVISADO :