


1 PERFIL SUPERIOR
ESCALA 1/100

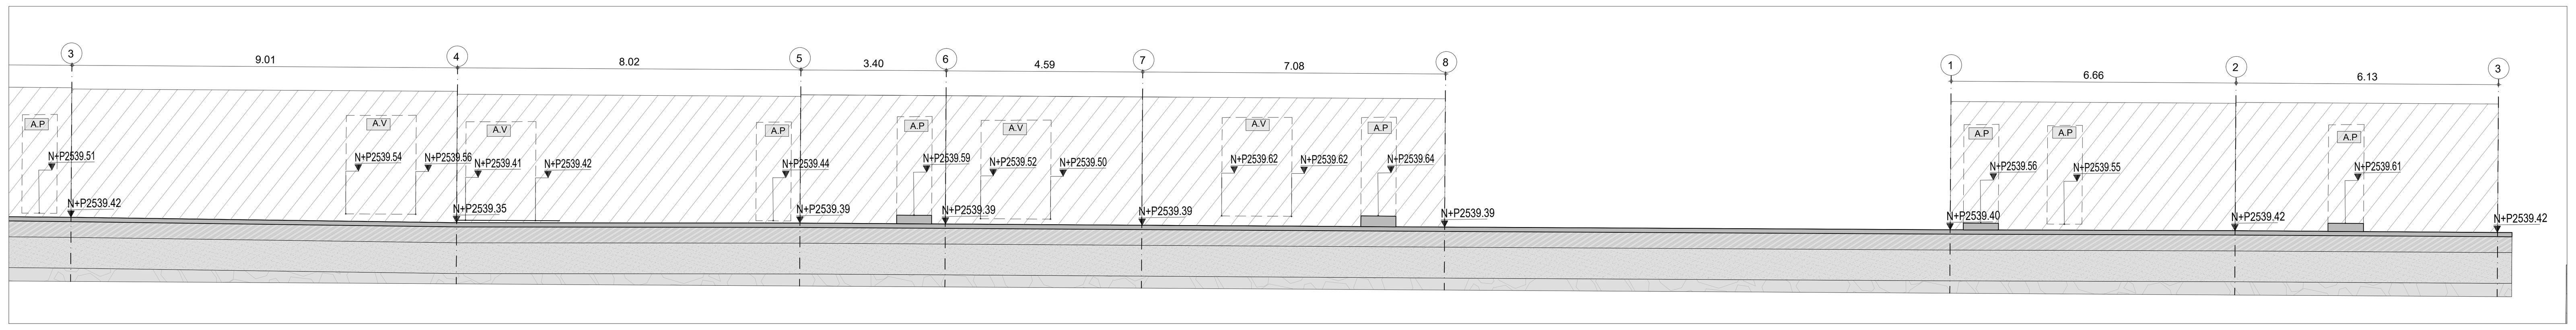


2 PLANTA GENERAL
ESCALA 1/100

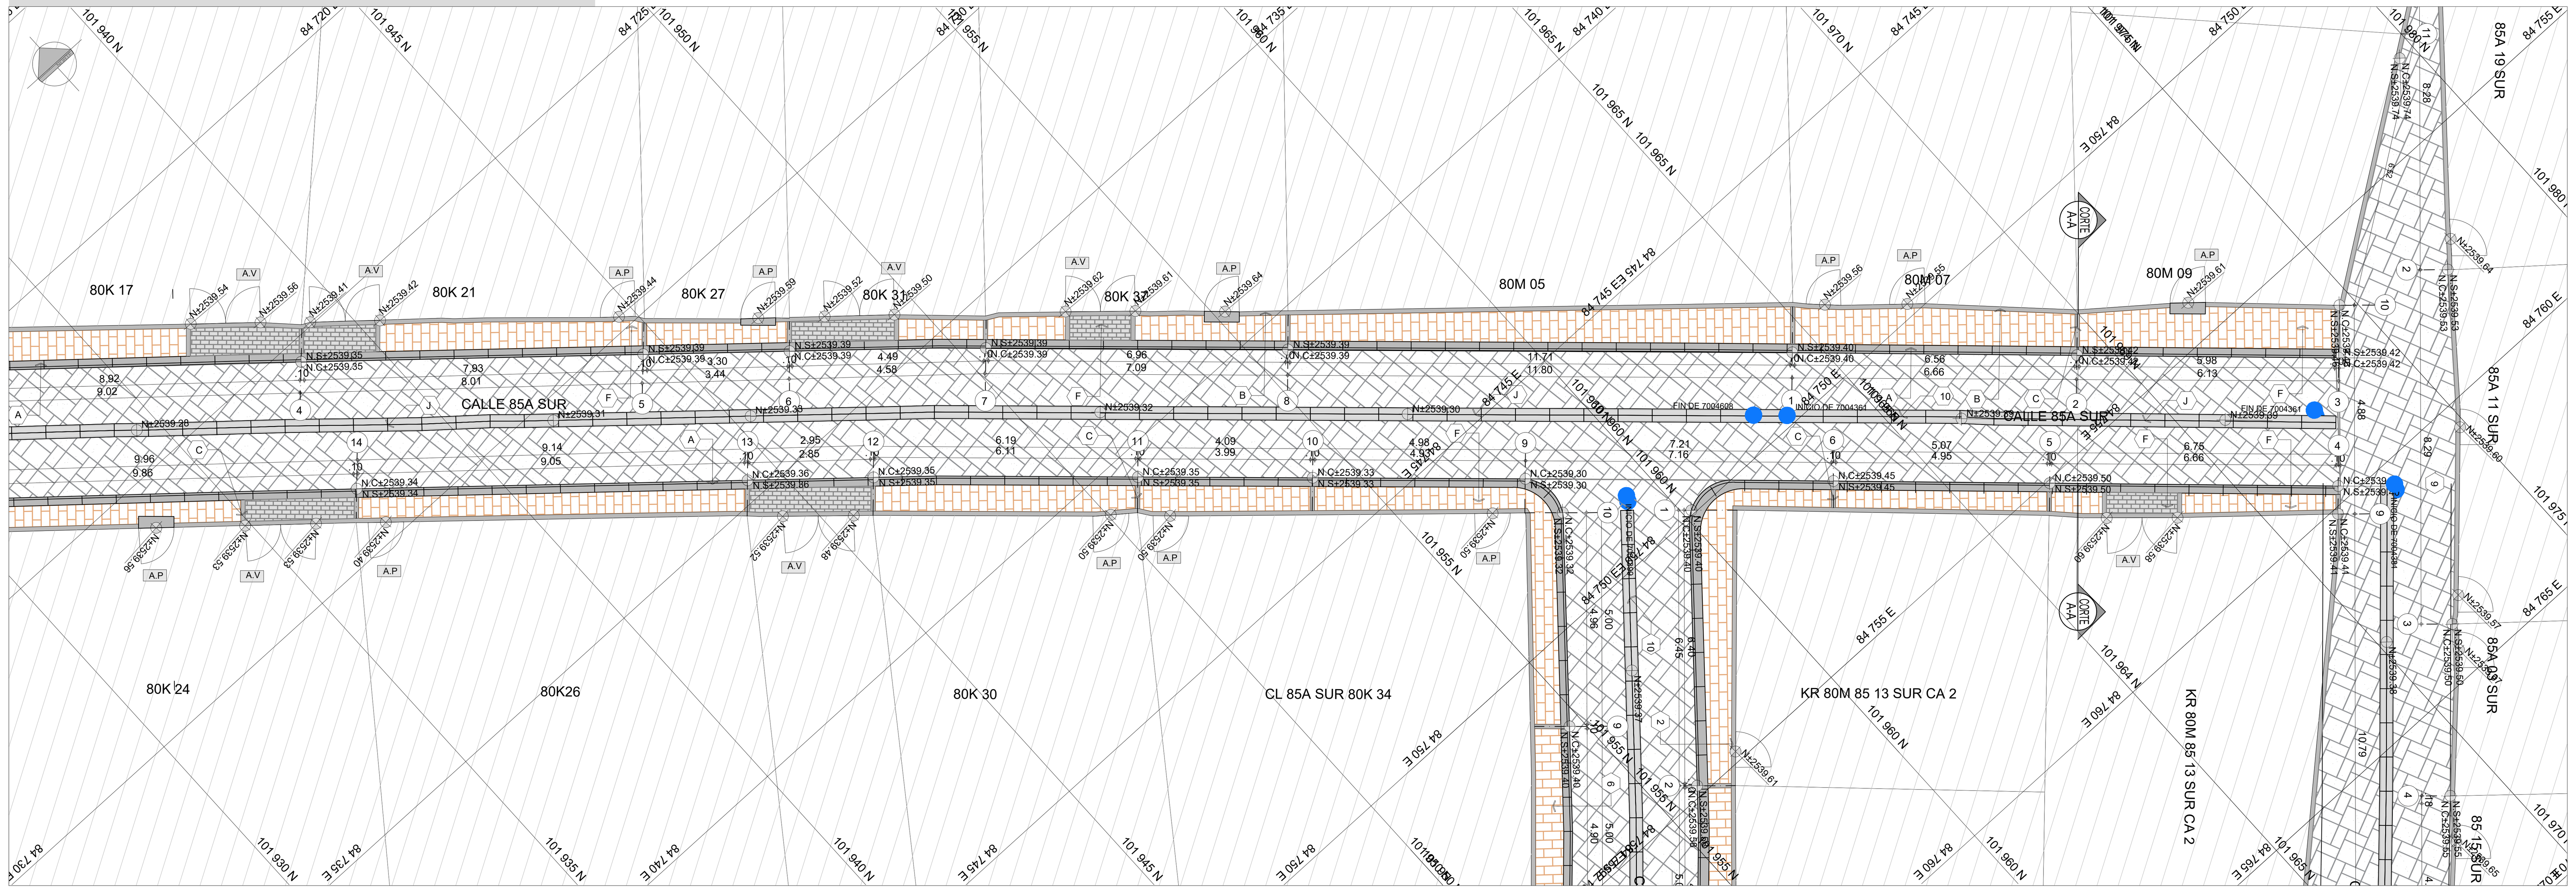


3 CORTE A'A
ESCALA 1/50

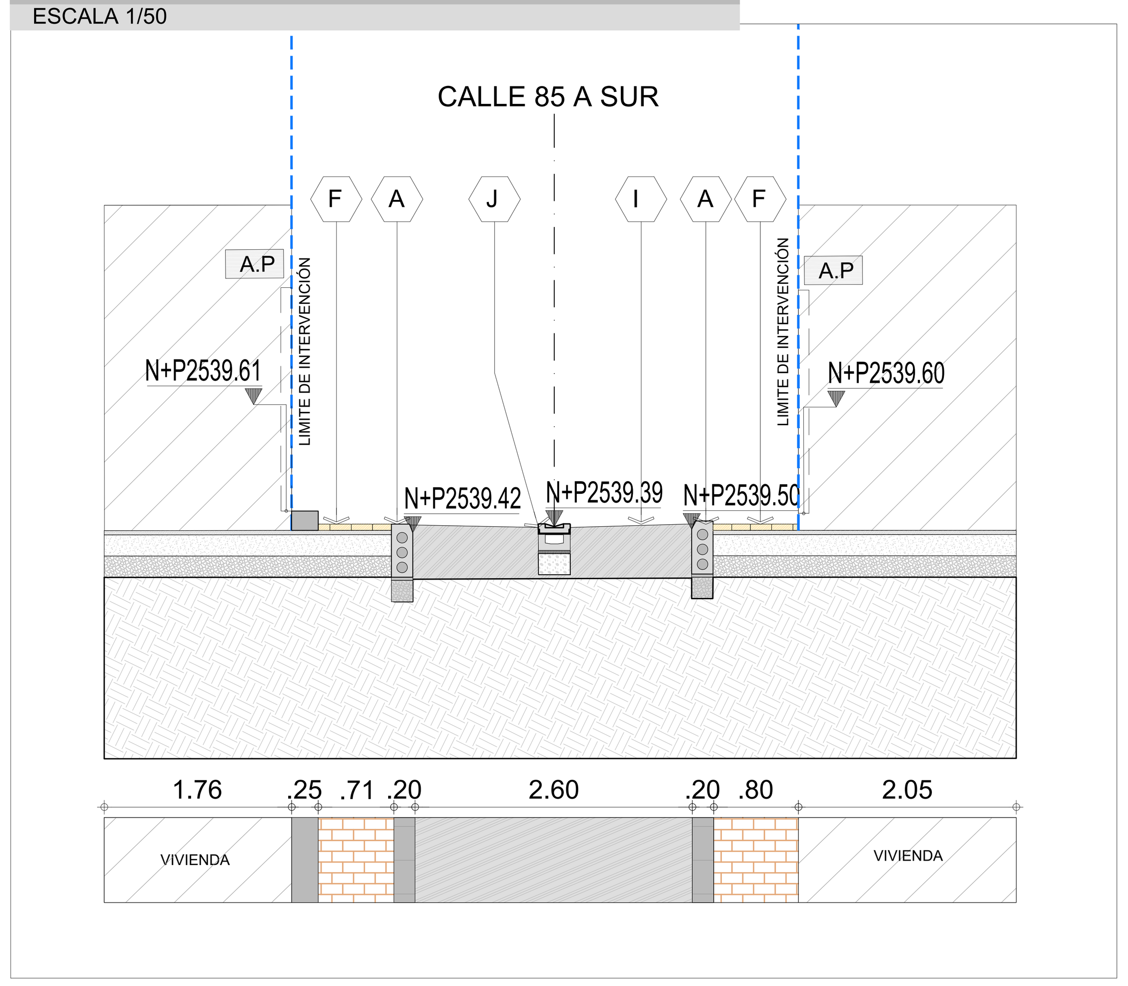


2 PERFIL INFERIOR
ESCALA 1/100

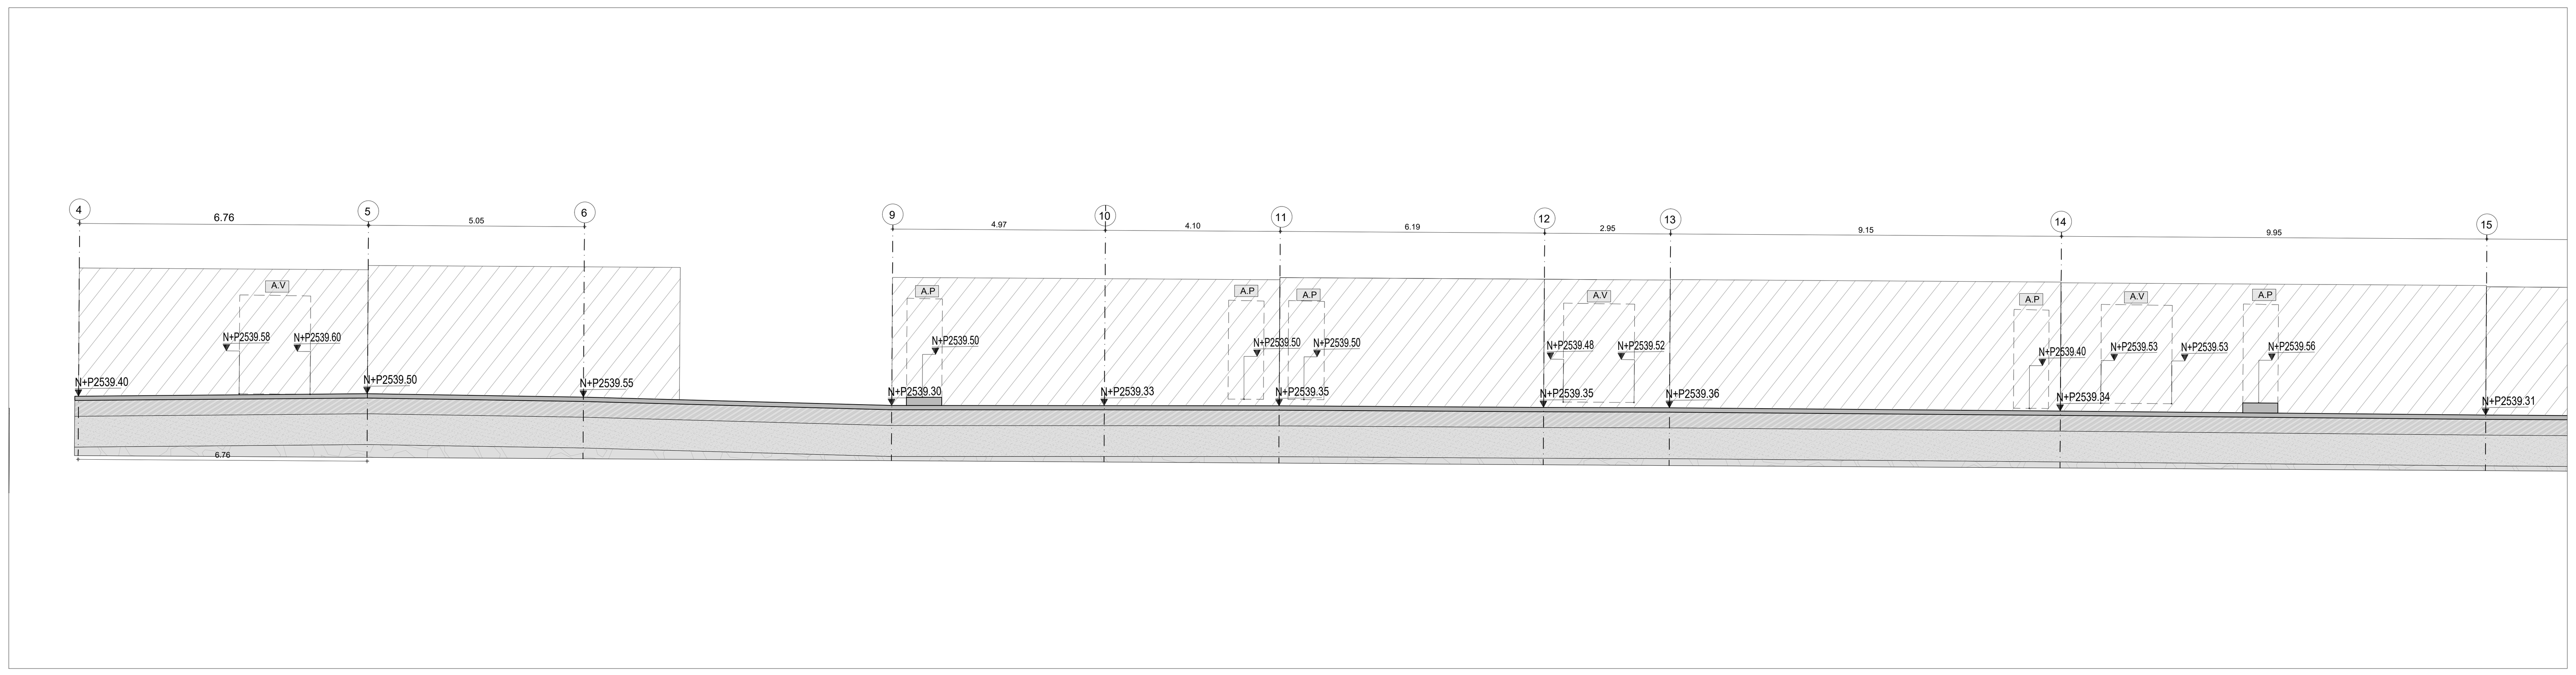

LOCALIZACIÓN

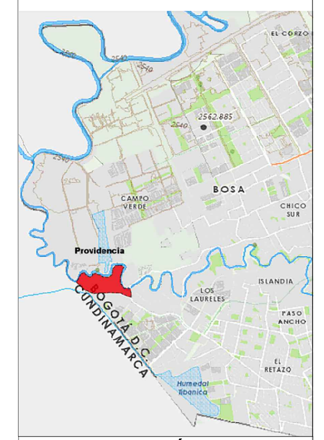

LOCALIZACIÓN CIV

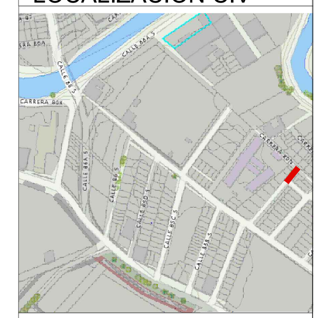

CONVENCIONES LEVANTAMIENTO

- ACCESO A PREDIO EN PLANTA
- A.V — ACCESO VEHICULAR EN PLANTA
- E — POSTE ELÉCTRICO EXISTENTE
- T — POSTE TELÉFONICO EXISTENTE
- TAPA POZO SEGÚN DISEÑO HIDRAULICO
- LÍMITE DE INTERVENCIÓN
- A.P — ACCESO A PREDIO EN PERFIL
- A.V — ACCESO A PREDIO EN PERFIL
- REGISTRO ACUEDUCTO
- SUMIDEROS SEGÚN DISEÑO HIDRÁULICO
- T — TAPA TELÉFONO EXISTENTE
- CAJAS EXISTENTES

ESPECIFICACIONES CONSTRUCTIVAS

- A — SARDINEL PREFABRICADO 20cm x 80cm X 50cm A10
- B — FRANJA AJUSTE EN CONCRETO DIMENSIONES VARIABLES MÁXIMO 20cm
- C — CINTA CONFINAMIENTO IN-SITU DIMENSIONES GEOMETRÍA VARIABLE A00
- D — SARDINEL PREFABRICADO 20cm x 80cm X 50cm A80
- E — LOSETA TACTIL ALERTA 10X20CM A26 Color Amarillo
- F — ADOQUIN EN ARCILLA COLOR TERRACOTA, REF. A-25
- G — CONCRETO ESTAMPADO TIPO ADOQUIN COLOR GRIS, 20cm x 10cm
- H — CALZADA EN CONCRETO ESTAMPADO TIPO MT-21 COLOR OCRE 116
- I — CALZADA EN CONCRETO ESTAMPADO TIPO MT-21 COLOR GRIS
- J — CUNETA EN CONCRETO TIPO IDU A 120
- K — BOLARDO METALICO
- L — SUMIDERO DE DIMENCIONES VARIABLES
- M — TOPELLANTA EN CONCRETO FUNDIDO EN SITIO.
- N — BOLARDO MALMÖ 17X17X60 CM.
- EJES

NOTAS

1- TODAS LAS DIMENSIONES ESTÁN DADAS EN METROS (M.)
2- TODAS LAS MEDIDAS DEBERÁN SER VERIFICADAS POR EL CONTRATISTA EN OBRA.
3- PARA TODOS LOS PLANOS PREVALECEN LOS DE CADA ESPECIALIDAD.
4- LOS NIVELES DE ANDÉN SE TOMAN EN EL VERTICE SUPERIOR DEL SARDINEL.
5- EL NIVEL PROMEDIO DE SARDINEL SERA DE 0.15 APARTIR DE LA RASANTE DE LA VIA EXISTENTE.
6- A PARTIR DEL NIVEL DE SARDINEL SE PROYECTARA UNA PENDIENTE AL 2% (VER SECCIONES - CORTES).
7- TODOS LOS ARBOLES PROPUESTOS EN ANDEN TIENEN CONTENEDOR DE RAICES SEGUN PLANO DE DETALLES.
8- TODAS LAS CAJAS DE POZOS Y REDES TANTO SECAS COMO HUMEDAS LOCALIZADAS EN EL ANDEN SERAN RENIVELADAS DE ACUERDO AL NIVEL ARQUITECTONICO PROPUESTO.
9-LOS ELEMENTOS ESTRUCTURALES Y LA ESTRUCTURA DE ANDEN EN ESTOS PLANOS SON ESQUEMATICOS, Y TENDRAN QUE SER VERIFICADOS EN LOS DISENOS Y PLANOS ESTRUCTURALES.

INFORMACION DE CIV

BARRIO: SAN JOSE
LOCALIDAD: BOSA

ESTADO DE VÍA andenes en concreto escobeado y calzada en asfalto

TOPOGRAFÍA: PLANO 2%
ALUMBRADO PUBLICO: SI.

ALCALDÍA MAYOR DE BOGOTÁ D.C. | SECRETARÍA DEL HÁBITAT | BOGOTÁ

CONSULTORÍA: DINAMICA S.A. — J.a.m. INGENIERIA Y MEDIO AMBIENTE — CONSORCIO GEOJAM HÁBITAT

INTERVENTORÍA: Logia 3 Desarrollo de Proyectos e Ideas

CONSULTORÍA:		INTERVENTORÍA:	
DIRECTOR CONSULTORÍA Mauricio Hernán Camargo Chavez FIRMA: M.P: 2520233581 CND	ESPECIALISTA CONSULTORÍA John Soriano Espinosa FIRMA: M.P: A76121999-94412872	DIRECTOR INTERVENTORÍA Juliet Ramirez Guina FIRMA: M.P: 25202198359 CND	ESPECIALISTA INTERVENTORÍA David Perico Agudelo FIRMA: M.P: A25032002-79945861

CONTRATO 881 - 2021

ELABORAR LOS ESTUDIOS Y DISEÑOS DEL COMPONENTE DE MOVILIDAD Y ESPACIO PÚBLICO EN LOS TERRITORIOS PRIORIZADOS POR LA SECRETARÍA DEL HÁBITAT CONURBACIÓN CIUDAD BOLÍVAR - SOACHA Y CONURVACIÓN BOSA - SOACHA

	REVISIÓN - DESCRIPCIÓN	FECHA:
1		
2		
3		
4		
5		

CONTIENE:
Perfil Superior
Planta General
Perfil Inferior
Corte A’A

FUENTE DE LA INFORMACIÓN:

ESCALA:	BARRIO: San Jose	PLANCHA: PLANO 4 DE 10	
INDICADAS	ARCHIVO CAD: 02_CIV_SAN JOSE.dwg	FECHA: AGOSTO 2022	CONSEC. 7
	REFERENCIA: 04_CIV-704361		