


1 PERFIL SUPERIOR
ESCALA 1/100

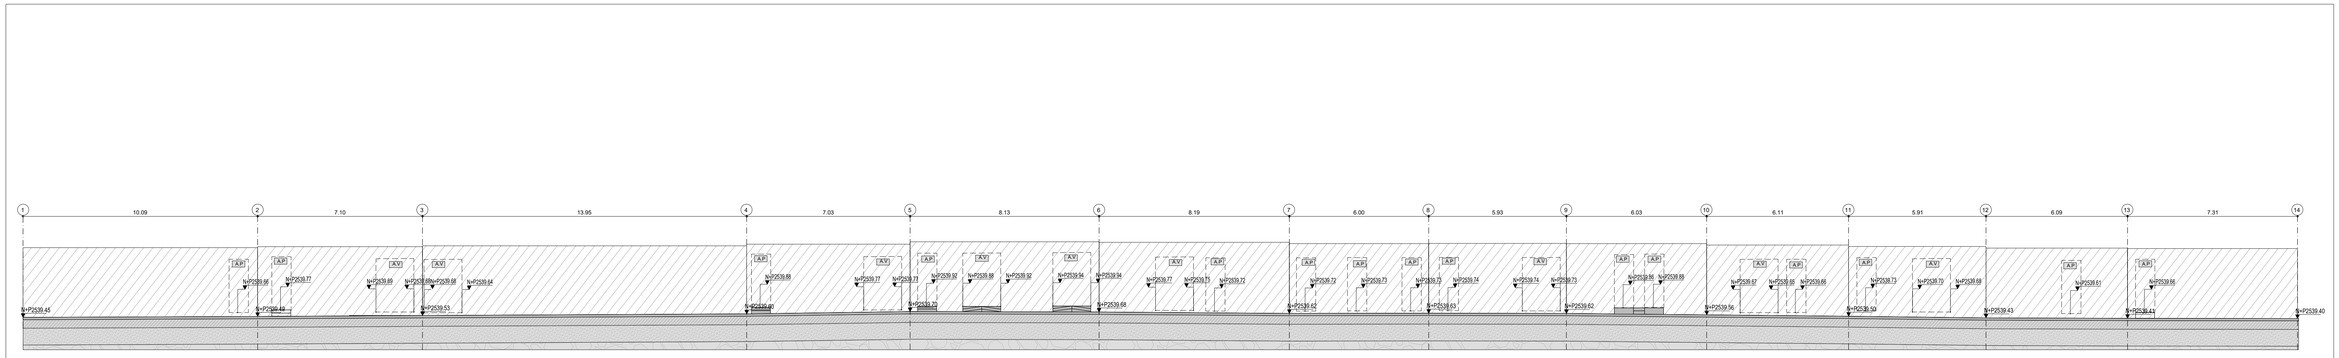


2 PLANTA GENERAL
ESCALA 1/100

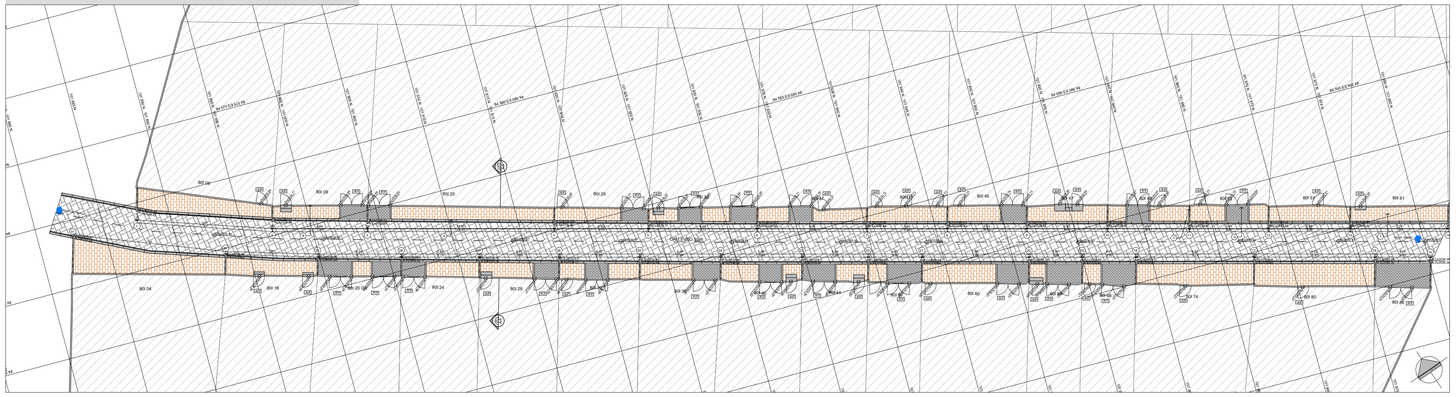

3 CORTE A'A
ESCALA 1/100

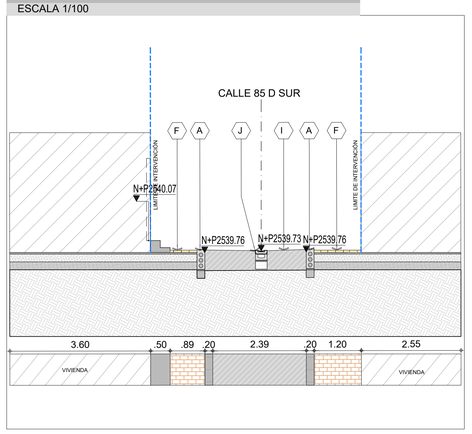

2 PERFIL INFERIOR
ESCALA 1/100

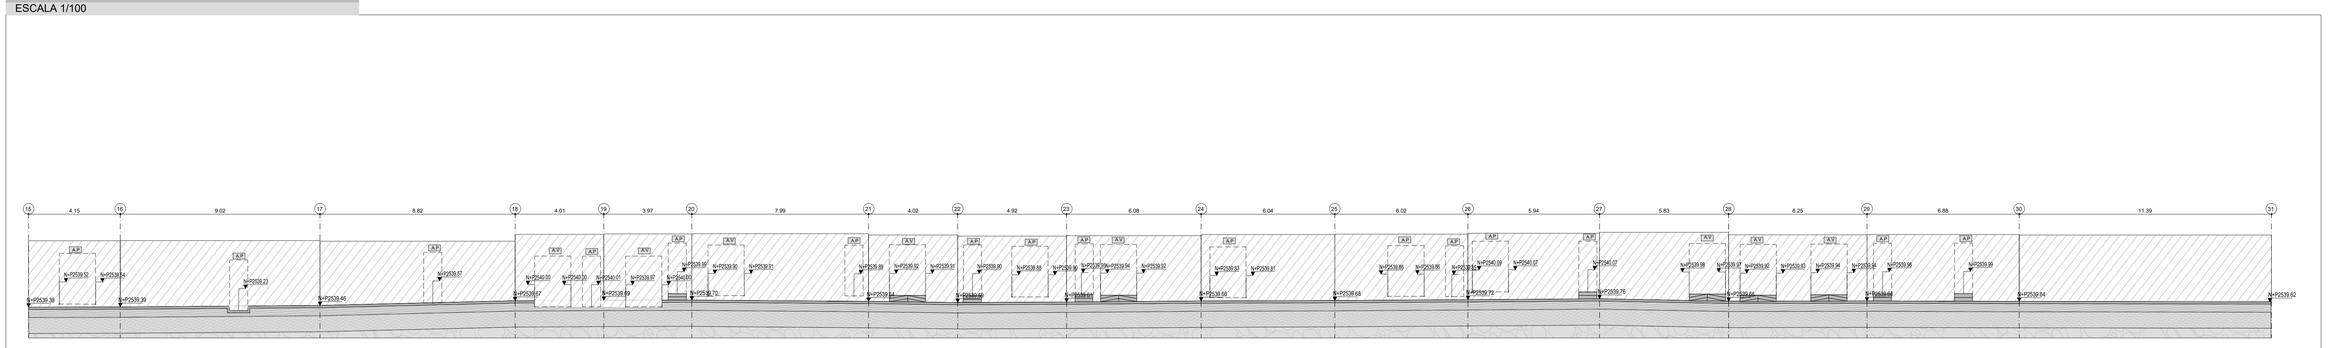

LOCALIZACIÓN



LOCALIZACIÓN CIV



CONVENCIONES LEVANTAMIENTO

- ACCESO A PREDIO EN PLANTA
- A.V — ACCESO VEHICULAR EN PLANTA
- E — POSTE ELÉCTRICO EXISTENTE
- T — POSTE TELÉFONICO EXISTENTE
- TAPA POZO SEGÚN DISEÑO HIDRAULICO
- LÍMITE DE INTERVENCIÓN
- A.P — ACCESO A PREDIO EN PERFIL
- A.V — ACCESO A PREDIO EN PERFIL
- REGISTRO ACUEDUCTO
- SUMIDEROS SEGÚN DISEÑO HIDRÁULICO
- T — TAPA TELÉFONO EXISTENTE
- CAJAS EXISTENTES

ESPECIFICACIONES CONSTRUCTIVAS

- A — SARDINEL PREFABRICADO 20cm x 40cm X 50cm A10
- B — FRANJA AJUSTE EN CONCRETO DIMENSIONES VARIABLES MAXIMO 25cm
- C — DATA CONFINAMIENTO IN-SITU DIMENSIONES GEOMETRIA VARIABLE A20
- D — SARDINEL PREFABRICADO 20cm x 60cm X 50cm A80
- E — LOSETA TACTIL ALERTA 10X20CM A26 Color Amarillo
- F — ADOQUIN EN ARCILLA COLOR TERRACOTA, REF. A.25
- G — CONCRETO ESTAMPADO TIPO ADOQUIN COLOR GRIS 20cm x 10cm
- H — CALZADA EN CONCRETO ESPESOR 21MPA/FC#21 COLOR GRIS 1"M
- I — CALZADA EN CONCRETO ESPESOR 21MPA/FC#21 COLOR GRIS
- J — CUNETA EN CONCRETO TIPO CU A 120
- K — BOLARDO METALICO
- L — SUMIDERO DE DIMENSIONES VARIABLES
- M — TOPELLANTA EN CONCRETO FUNDIDO EN SITIO
- N — BOLARDO MAJMO 17X17X80 CM
- EJES

NOTAS

1- TODAS LAS DIMENSIONES ESTÁN DADAS EN METROS (M.).
2- TODAS LAS MEDIDAS DEBERÁN SER VERIFICADAS POR EL CONTRATISTA EN OBRA.
3- PARA TODOS LOS PLANOS PREVALECEN LOS DE CADA ESPECIALIDAD.
4- LOS NIVELES DE ANDÉN SE TOMAN EN EL VERTICE SUPERIOR DEL SARDINEL.
5- EL NIVEL PROMEDIO DE SARDINEL SERA DE 0.15 METRE DE LA RASANTE DE LA VÍA EXISTENTE.
6- A PARTIR DEL NIVEL DE SARDINEL SE PROYECTARA UNA PENDIENTE AL 2% (VER SECCIONES - CORTES).
7- TODOS LOS ÁRBOLES PROPUESTOS EN ANDEN TIENEN CONTENEDOR DE RAICES SEGUN PLANO DE DETALLES.
8- TODAS LAS CAJAS DE POZOS Y REDES TANTO SECAS COMO HUMEDAS LOCALIZADAS EN EL ANDEN SERAN REINVELADAS DE ACUERDO AL NIVEL ARQUITECTONICO PROPUESTO.
9-LOS ELEMENTOS ESTRUCTURALES Y LA ESTRUCTURA DE ANDEN EN ESTOS PLANOS SON ESQUEMATICOS, Y TENDRAN QUE SER VERIFICADOS EN LOS DISEÑOS Y PLANOS ESTRUCTURALES.

INFORMACION DE CIV

BARRIO: SAN JOSE
LOCALIDAD: BOSA

ESTADO DE VÍA andenes en concreto escobeado y calzada en asfalto

TOPOGRAFÍA: PLANO 2%
ALUMBRADO PUBLICO: SI.

CONSULTORÍA: CONSORCIO GEOJAM HÁBITAT

INTERVENTORÍA:

CONSULTORÍA		INTERVENTORÍA	
DIRECTOR CONSULTORÍA Mauricio Hernán Camargo Chavez FIRMA: M.P: 2520233581 CND	ESPECIALISTA CONSULTORÍA John Soriano Espinosa FIRMA: M.P: AT6121999-94412872	DIRECTOR INTERVENTORÍA Juliet Ramirez Guina FIRMA: M.P: 25202198359 CND	ESPECIALISTA INTERVENTORÍA David Perico Agudelo FIRMA: M.P: A25032002279945861

CONTRATO 881 - 2021

ELABORAR LOS ESTUDIOS Y DISEÑOS DEL COMPONENTE DE MOVILIDAD Y ESPACIO PÚBLICO EN LOS TERRITORIOS PRIORIZADOS POR LA SECRETARÍA DEL HÁBITAT CONURBACIÓN CIUDAD BOLÍVAR - SOACHA Y CONURVACIÓN BOSA - SOACHA

REVISIÓN - DESCRIPCIÓN	FECHA:
1	
2	
3	
4	
5	

CONTIENE:
Perfil Superior
Planta General
Perfil Inferior
Corte A'A

FUENTE DE LA INFORMACIÓN:

ESCALA: INDICADAS	BARRIO: San Jose	PLANCHA: PLANO 9 DE 10	
	ARCHIVO CAD: 02_CIV_SAN JOSE.dwg		
	REFERENCIA: 09_CIV-7004522	FECHA: AGOSTO 2022	CONSEC. 7