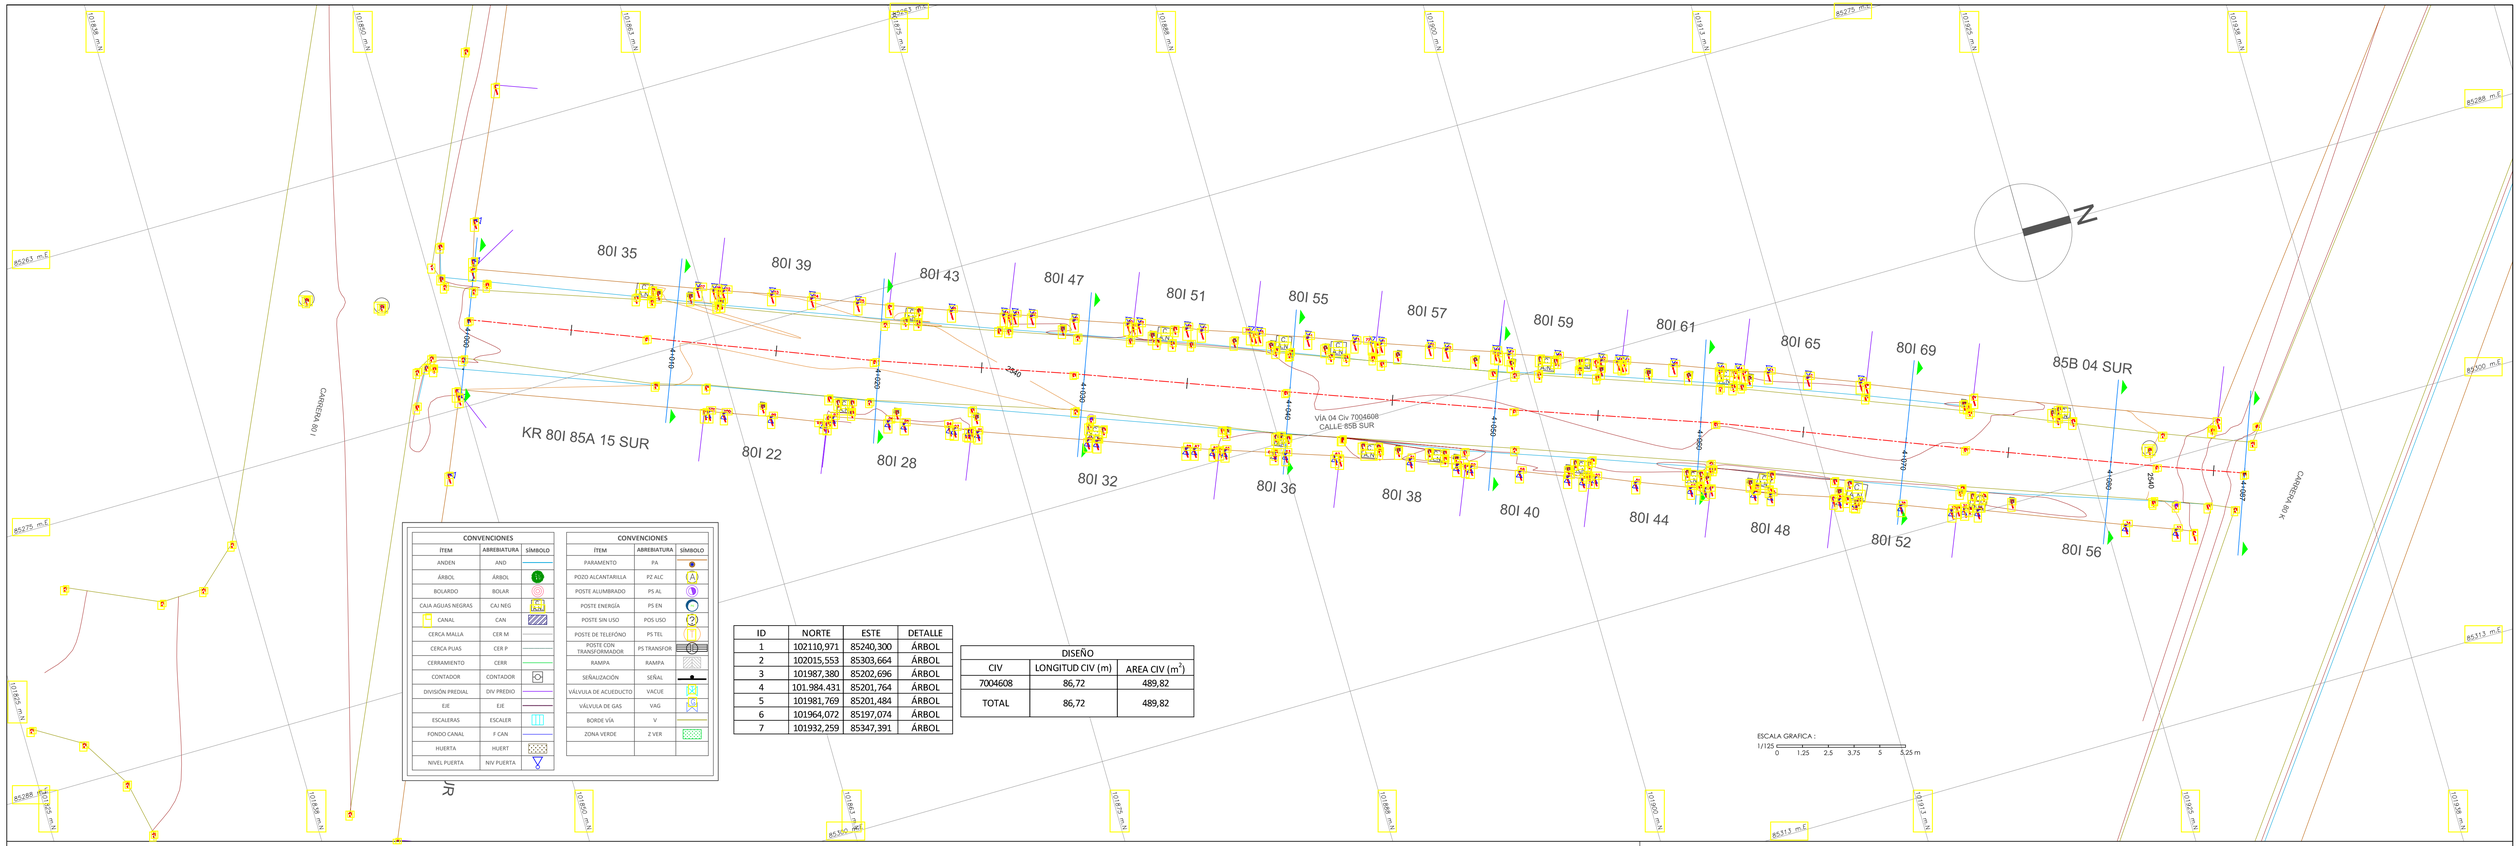


CONVENCIONES


ÍTEM	ABREBIATURA	SÍMBOLO
ANDEN	AND	
ÁRBOL	ÁRBOL	
BOLARDO	BOLAR	
CAJA AGUAS NEGRAS	CAJ NEG	CAJA
CANAL	CAN	CANAL
CERCA MALLA	CER M	
CERCA PUAS	CER P	
CERRAMIENTO	CERR	
CONTADOR	CONTADOR	
DIVISIÓN PREDIAL	DIV PREDIO	
EJE	EJE	
ESCALERAS	ESCALER	
FONDO CANAL	F CAN	
HUERTA	HUERT	
NIVEL PUERTA	NIV PUERTA	


CONVENCIONES

ÍTEM	ABREBIATURA	SÍMBOLO
PARAMENTO	PA	
POZO ALCANTARILLA	PZ ALC	A
POSTE ALUMBRADO	PS AL	
POSTE ENERGÍA	PS EN	
POSTE SIN USO	POS USO	?
POSTE DE TELEFÓNO	PS TEL	
POSTE CON TRANSFORMADOR	PS TRANSFOR	
RAMPA	RAMPA	
SEÑALIZACIÓN	SEÑAL	
VÁLVULA DE ACUEDUCTO	VACUE	
VÁLVULA DE GAS	VAG	
BORDE VÍA	V	
ZONA VERDE	Z VER	

ID	NORTE	ESTE	DETALLE
1	102110,971	85240,300	ÁRBOL
2	102015,553	85303,664	ÁRBOL
3	101987,380	85202,696	ÁRBOL
4	101.984.431	85201,764	ÁRBOL
5	101981,769	85201,484	ÁRBOL
6	101964,072	85197,074	ÁRBOL
7	101932,259	85347,391	ÁRBOL

DISEÑO		
CIV	LONGITUD CIV (m)	AREA CIV (m^2)
7004608	86,72	489,82
TOTAL	86,72	489,82

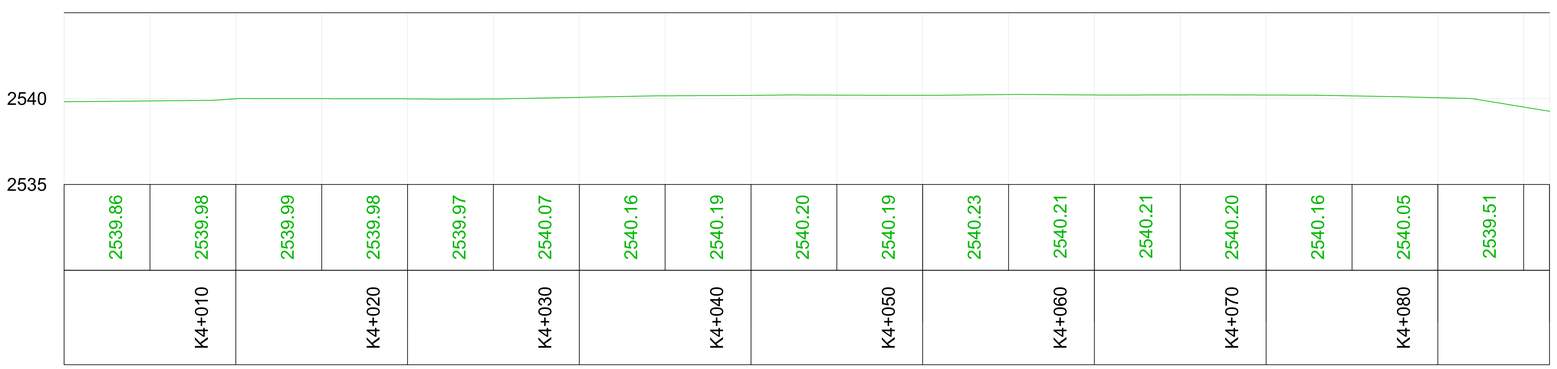

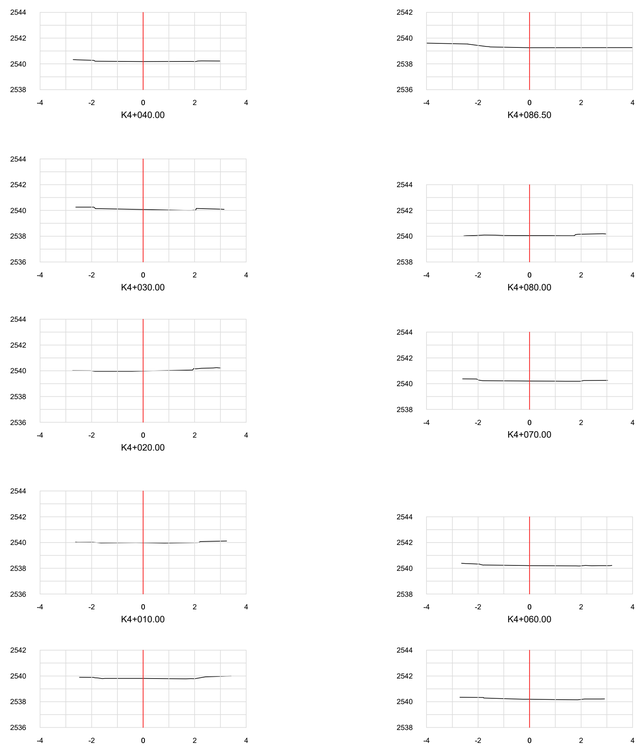

CONSULTORÍA: CONSORCIO GEOJAM HÁBITAT

INTERVENTORÍA: Logia 3

CONSULTORÍA: ELABORÓ: NICOLAS BARAJAS — CARGO: TOPÓGRAFO — FIRMA: — M.P: 01-19075

CONSULTORÍA: APROBÓ: ING. MAURICIO CAMARGO — CARGO: DIRECTOR DE CONSULTORIA — FIRMA: — M.P: 25202-33581 CND

INTERVENTORÍA: REVISÓ: GUILLERMO BOLIVAR — CARGO: TOPÓGRAFO — FIRMA: — M.P: 01-0862

INTERVENTORÍA: APROBÓ: ING. EHIDA JULIET RAMÍREZ — CARGO: DIRECTORA DE INTERVENTORIA — FIRMA: — M.P: 25202198359CND

CONTRATO 881 - 2021

ELABORAR LOS ESTUDIOS Y DISEÑOS DEL COMPONENTE DE MOVILIDAD Y ESPACIO PÚBLICO EN LOS TERRITORIOS PRIORIZADOS POR LA SECRETARÍA DEL HÁBITAT CONURBACIÓN CIUDAD BOLÍVAR - SOACHA Y CONURBACIÓN BOSA - SOACHA

REVISIÓN - DESCRIPCIÓN		FECHA:
1	ENTREGA PARCIAL No. 3	10-05-2022
2	ENTREGA PARCIAL No. 4	07-06-2022
3	ENTREGA FINAL	30-09-2022
4		
5		

CONTIENE:

PLANTA-PERFIL VÍA 04
CIV 7004608

FUENTE DE LA INFORMACIÓN:

ESCALA:
PLANTA 1:125
PERFIL
H 1:150
V 1:150

SECCIONES
H 1:100
V 1:200

ANEXO:

ARCHIVO CAD: TOPOGRAFIA SAN JOSE

REFERENCIA: BOSA SAN JOSE

PLANO 05 DE 10

FECHA: MAYO DE 2022

REVISION: 1