

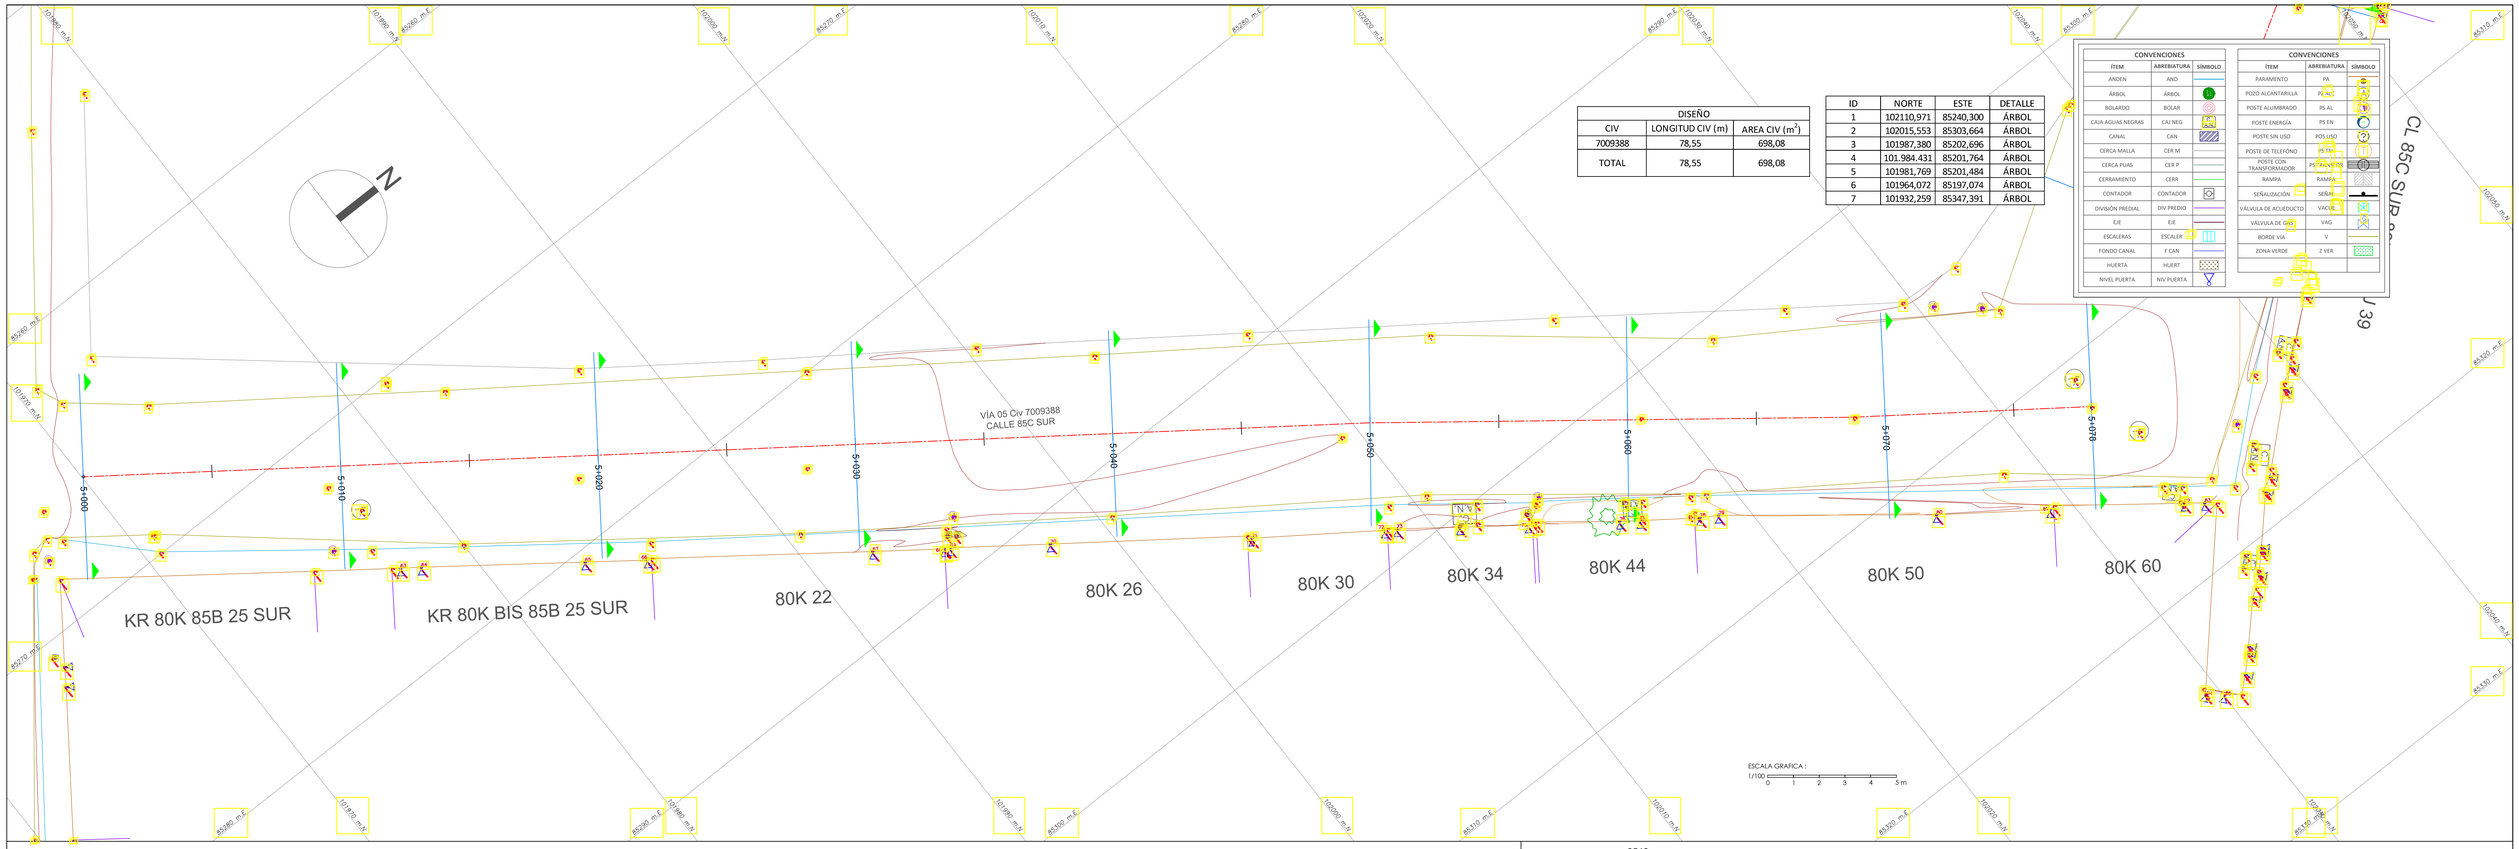


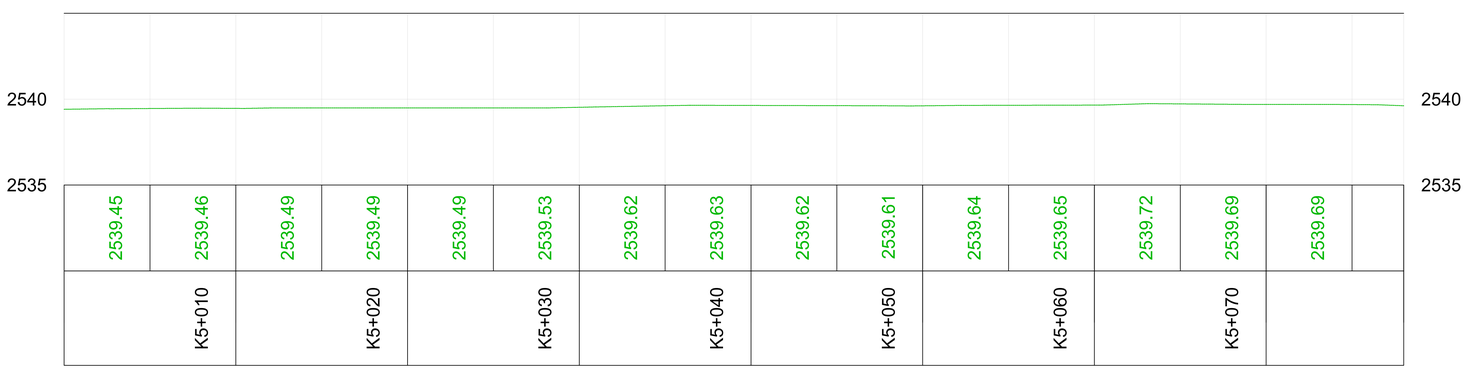

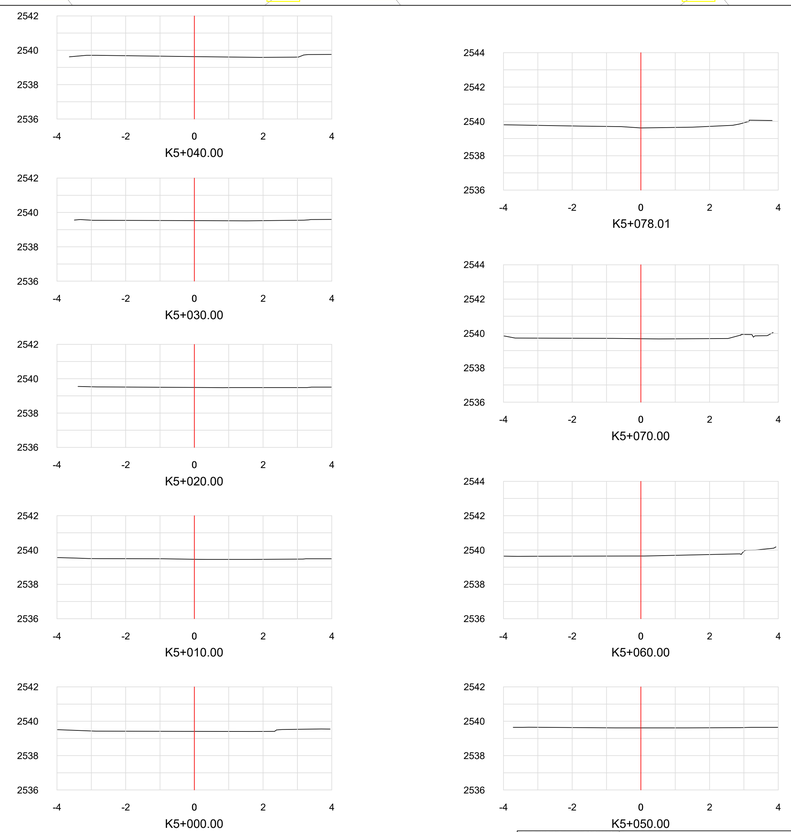

CONSULTORÍA: CONSORCIO GEOJAM HÁBITAT	INTERVENTORÍA: Logia 3	CONSULTORÍA: ELABORÓ: NICOLAS BARAJAS, CARGO: TOPÓGRAFO, FIRMA: M.P. 01-19075 / APROBÓ: ING. MAURICIO CAMARGO, CARGO: DIRECTOR DE CONSULTORIA, FIRMA: M.P. 25202-33581 CND
		INTERVENTORÍA: REVISÓ: GUILLERMO BOLIVAR, CARGO: TOPÓGRAFO, FIRMA: M.P. 01-0862 / APROBÓ: ING. EHIDA JULIET RAMÍREZ, CARGO: DIRECTORA DE INTERVENTORÍA, FIRMA: M.P. 25202198359CND

CONTRATO 881 - 2021

ELABORAR LOS ESTUDIOS Y DISEÑOS DEL COMPONENTE DE MOVILIDAD Y ESPACIO PÚBLICO EN LOS TERRITORIOS PRIORIZADOS POR LA SECRETARÍA DEL HÁBITAT CONURBACIÓN CIUDAD BOLÍVAR - SOACHA Y CONURBACIÓN BOSA - SOACHA

	REVISIÓN - DESCRIPCIÓN	FECHA:
1	ENTREGA PARCIAL No. 3	10-05-2022
2	ENTREGA PARCIAL No. 4	07-06-2022
3	ENTREGA FINAL	30-09-2022
4		
5		

CONTIENE:

PLANTA-PERFIL VÍA 05
CIV 7009388

FUENTE DE LA INFORMACIÓN:

ESCALA:
PLANTA 1:100
PERFIL
H 1:150
V 1:150

SECCIONES
H 1:75
V 1:150

ANEXO:

ARCHIVO CAD:
TOPOGRAFIA SAN JOSE

REFERENCIA:
BOSA SAN JOSE

PLANO 06 DE 10

FECHA: MAYO DE 2022

REVISION: 1