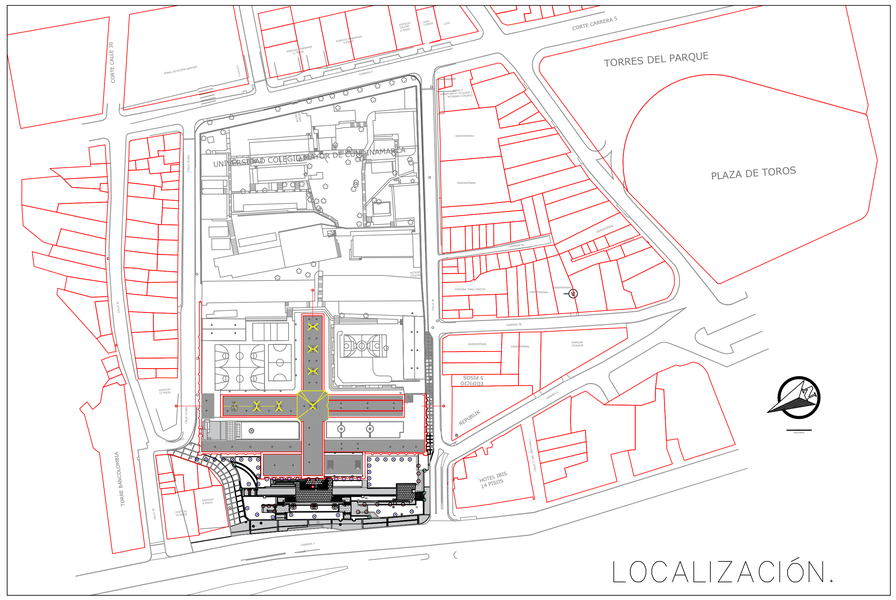


LOCALIZACIÓN.


INVENTARIO LUMINARIAS EXISTENTES

No.	Convención	Referencia Luminarias existentes	Imagen	Cantidad
1.		Baroled Angulo de apertura 12*50° Blanco calido 3000°K 33 cm en muro		22
2.		Baroled Angulo de apertura 12*50° Blanco calido 3000°K 33 cm en piso		20
3.		Baroled Ángulo de apertura 12*50° Blanco cálido 3000°K 33 cm en mobiliario		7
4.		Terra Z1 MH 150W		31
5.		Noctis Led Baja potencia 3W Señalización color Blanco cálido		6

CUADRO DE CANTIDADES

EL PRESENTE ANEXO TÉCNICO ABARCA EL PLANO DE UBICACIÓN DE LA TOTALIDAD DE LUMINARIAS QUE COMPONEN EL SISTEMA EXTERNO DE ILUMINACIÓN DEL MUSEO NACIONAL. DICHAS CANTIDADES SERÁN OBJETO DEL DIAGNOSTICO INTEGRAL PARA DETERMINAR SU ESTADO GENERAL DE FUNCIONAMIENTO Y CONSERVACIÓN (PRIMERA VISITA TÉCNICA)

NOTAS.

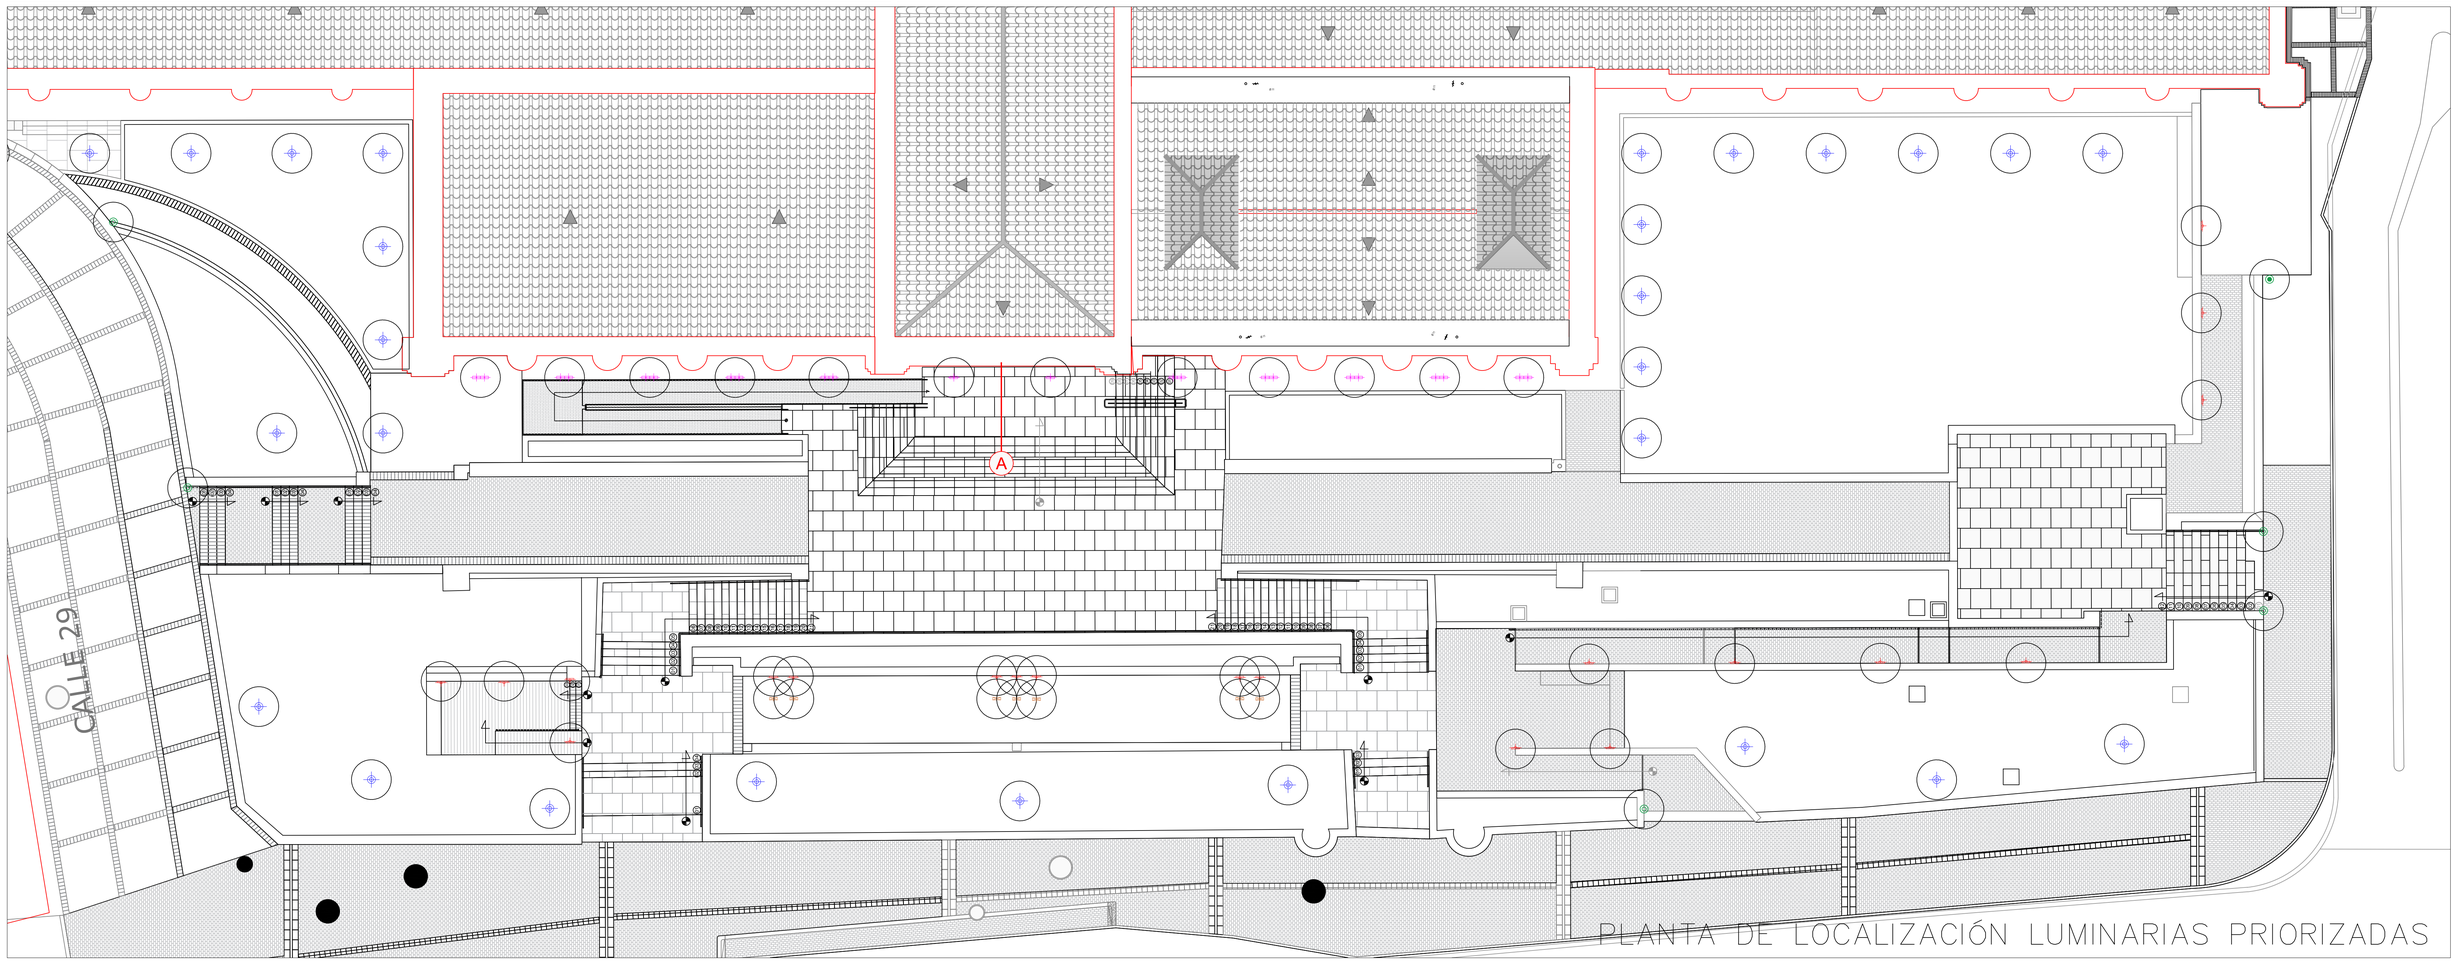

PLANTA DE LOCALIZACIÓN LUMINARIAS PRIORIZADAS

Culturas
MINISTERIO DE CULTURA
NIT. 830034348-5

Museo Nacional de Colombia

PROYECTO:
PRESTAR EL SERVICIO DE MANTENIMIENTO PREVENTIVO Y CORRECTIVO, CON SUMINISTRO DE REFLECTORES Y MANTENIMIENTO DE LUCES DE PISO, INCLUIDA BOLSA DE REPUESTO PARA EL MUSEO NACIONAL DE COLOMBIA.

CONTRATO:
N/A

ESTRUCTURACIÓN Y DISEÑO:
ANDRÉS MAURICIO SÁNCHEZ ORTEGA
TARJETA PROFESIONAL No.
A12792022-1003699382
ARQUITECTO GRUPO ADMINISTRATIVO U.A.E. MUSEO NACIONAL

CONTIENE:
PLANO DE LOCALIZACIÓN Y CUADRO DE CANTIDADES – LUMINARIAS EXTERNAS EXISTENTES PARA DIAGNOSTICO

ARCHIVO DIGITAL:
INF-MNC-PROYECTO ILUMINACIÓN EXTERNA

ESCALA:
1:130

FECHA:
ABRIL 2026

OBSERVACIONES:
1. No tomar medidas directamente sobre el plano.
2. No hacer modificaciones a los planos sin la autorización de los arquitectos encargados.
3. Este plano anula los anteriores a esta fecha.
4. Verificar y confrontar las medidas en la obra.

PLANO No.:
1/2