
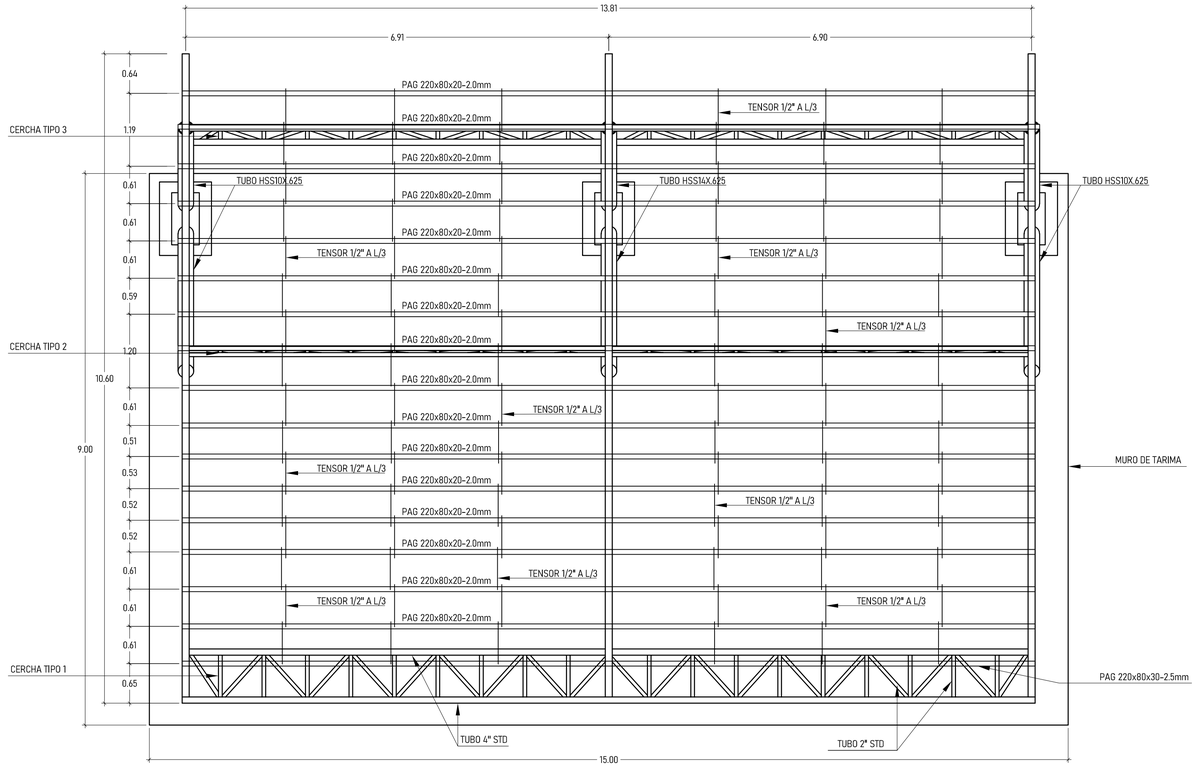



PLANTA DE TARIMA

Planta
Escala 1 : 50

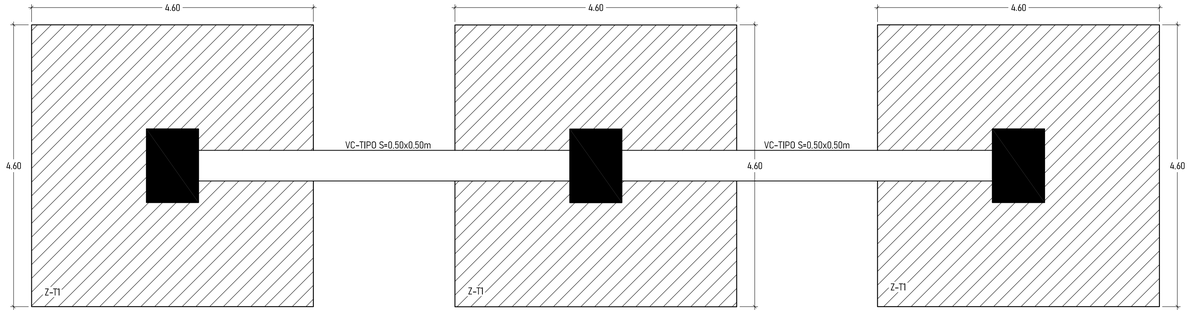


PLANTA CIMENTAION CUBIERTA DE TARIMA

Planta
Escala 1 : 50

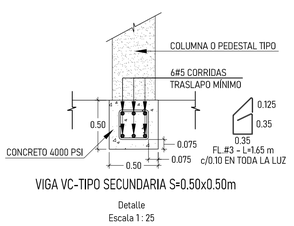


VIGA VC-TIPO SECUNDARIA S=0.50x0.50m

Detalle
Escala 1 : 25

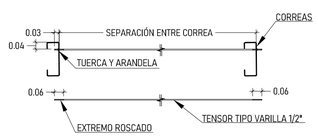


DETALLE TENSOR DE CORREA


Detalle
Escala 1 : 20

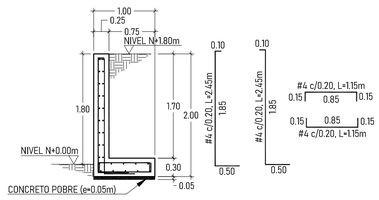

SECCIÓN TÍPICA DE MURO DE CONTENCIÓN TARIMA


Vista Lateral
Escala 1 : 50

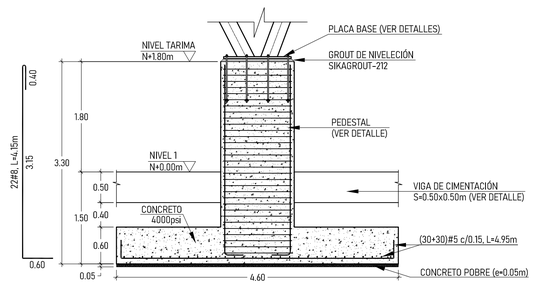

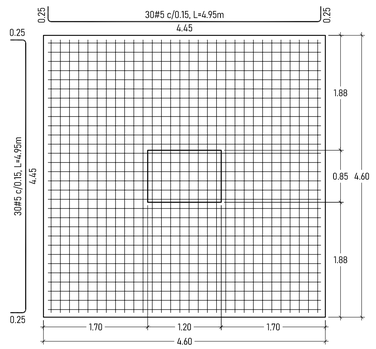


ZAPATA Z-T1


Detalle
Escala 1 : 50

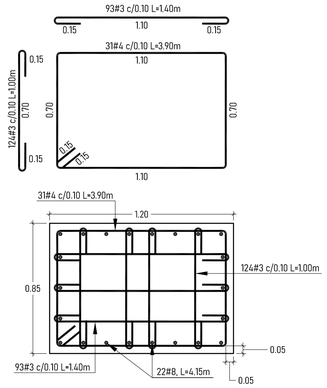

DETALLE DE PEDESTAL

Detalle
Escala 1 : 20

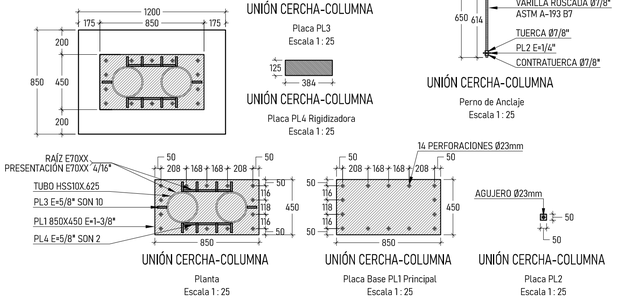

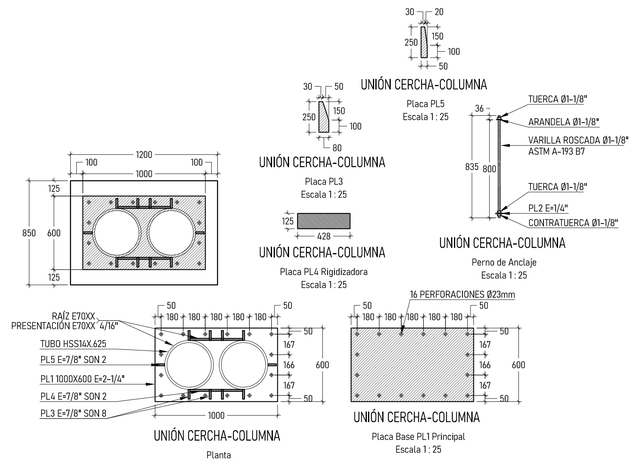

Versión	Fecha	Modificaciones
R3	09-07-26	Revisión 3

P Delta
INGENIERÍA ESTRUCTURAL

PLAZA DOÑA CEIBA-CICUCO (TARIMA)

CONTIENE:
PLANTA DE CUBIERTA, CORTE DE TARIMA Y DETALLES GENERALES

DISEÑADOR ESTRUCTURAL:
Osvaldo J. Guzmán, Ing. Civil / M.Sc. / Dr.Ing.
Mat. 13202090754 BLV

V°B° REVISOR DISEÑO ESTRUCTURAL:

V°B° INGENIERO GEOTECNISTA:

INGENIERO:
IC. Aníbal E. Gómez A.

DIBUJANTE:
IC. Edgardo Romero R.

FECHA:
09/09/2026

PLANO ESTRUCTURAL N°:
E7

ESCALA:
1:50

P046-2024 - PLANOS ESTRUCTURALES - REV 3.DWG