
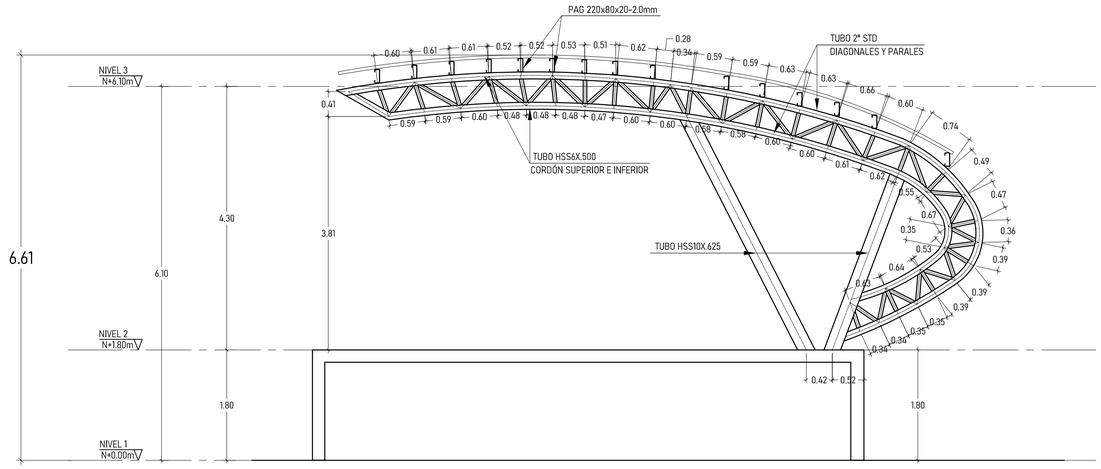



VISTA LATERAL CERCHA PRINCIPAL DE TARIMA

Vista lateral
Escala 1 : 50

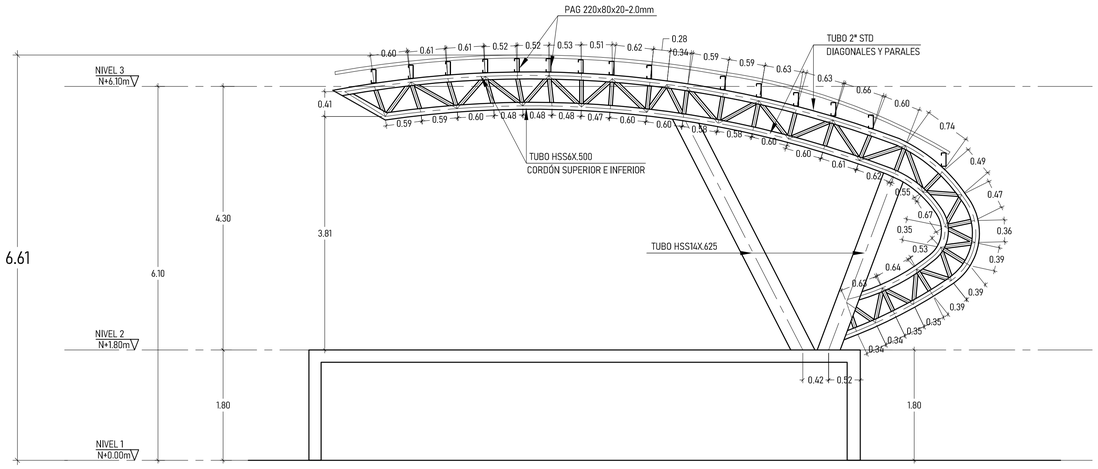


VISTA LATERAL CERCHA PRINCIPAL DE TARIMA

Vista lateral
Escala 1 : 50

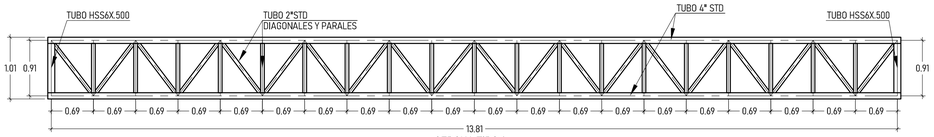


CERCHA TIPO 1

Planta
Escala 1 : 50

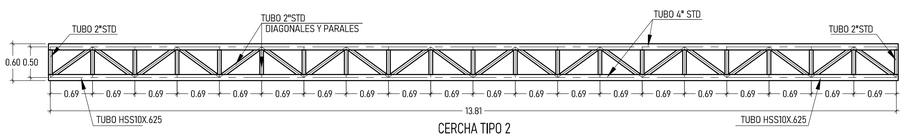


CERCHA TIPO 2

Planta
Escala 1 : 50

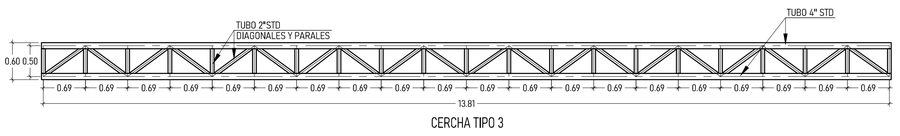

CERCHA TIPO 3

Planta
Escala 1 : 50

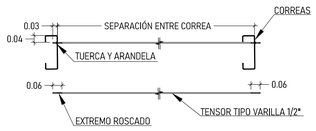

DETALLE TENSOR DE CORREA

Detalle
Escala 1 : 20

Versión	Fecha	Modificaciones
R3	09-07-26	Revisión 3

P Delta
INGENIERÍA ESTRUCTURAL

PLAZA DOÑA CEIBA-CICUCO (TARIMA)

CONTIENE:
CORTES DE TARIMA, DETALLES DE CERCHAS Y DETALLES GENERALES

DISEÑADOR ESTRUCTURAL:
Osvaldo J. Guzmán, Ing. Civil / M.Sc. / Dr.Ing.
Mat. 13202099754 BLV

V°B° REVISOR DISEÑO ESTRUCTURAL:

V°B° INGENIERO GEOTECNISTA:

INGENIERO:
IC. Aníbal E. Gómez A.

DIBUJANTE:
IC. Edgardo Romero R.

FECHA:
09/09/2026

PLANO ESTRUCTURAL N°:
E8

ESCALA:
1:50

P046-2024 - PLANOS ESTRUCTURALES - REV 3.DWG