
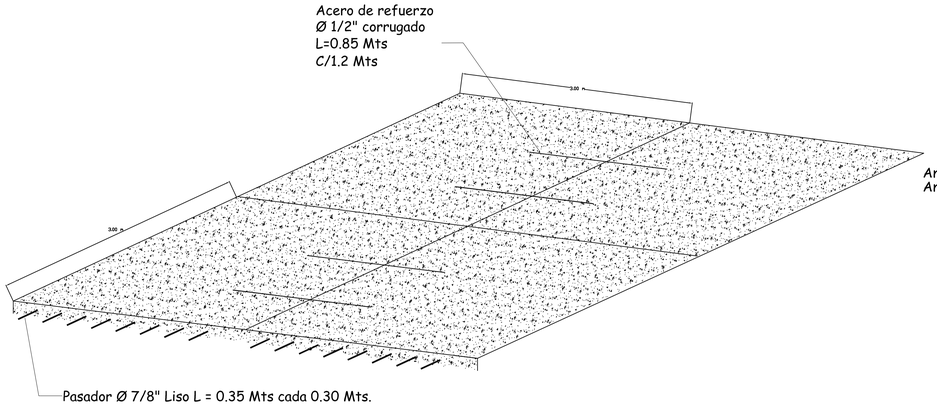



DETALLE GENERAL DE MODULACION DE PLACAS EN CONCRETO

DISEÑO 1

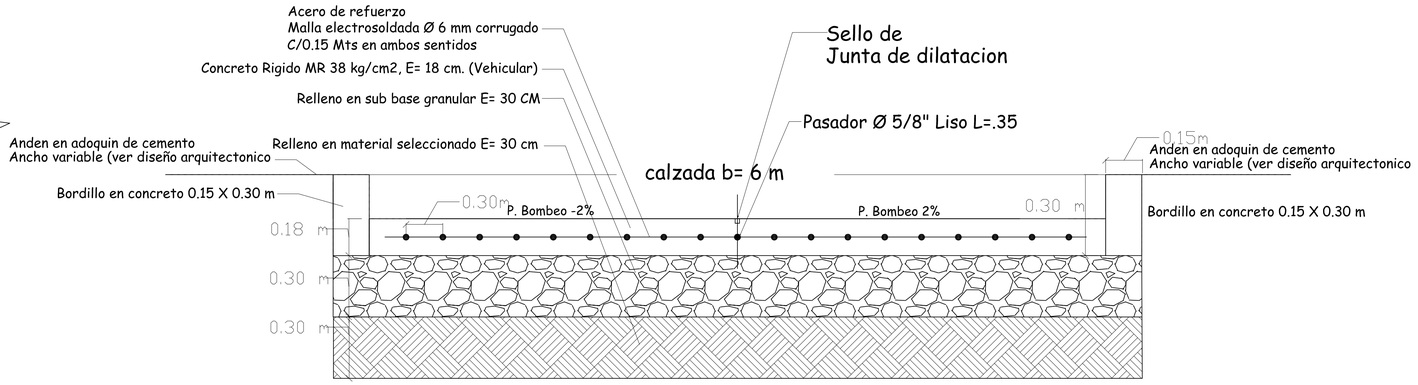

SECCION TRANSVERSAL


DETALLE DE CONSTRUCCION DE LA JUNTA

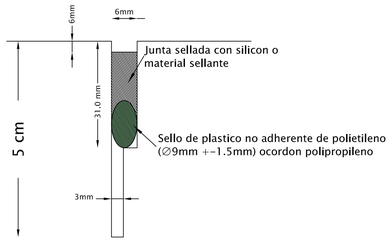

NOTA:
La relacion ancho / profundidad del sellador de silicon debera ser como minimo 1:1 y como maximo 2:1.

La ranura inicial de 3 mm para debilitar la seccion debera ser hecha en el momento oportuno para evitar el agretamiento de la losa, la perdida de agregados en la junta o el despostillamiento. El corte adicional para formar el deposito de la junta debera efectuarse cuando menos 72 horas despues del colado.


DETALLE DE FIJACION
BARRAS DE TRANSFERENCIA

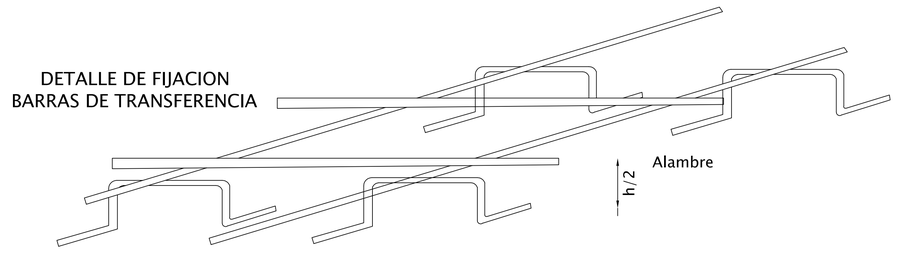

h: Altura de la losa

CORTE Y SELLADO DE JUNTA DE CONTRACCION LONGITUDINAL
CON BARRA DE AMARRE (TIPO A)

e= Espesor de la losa de pavimento

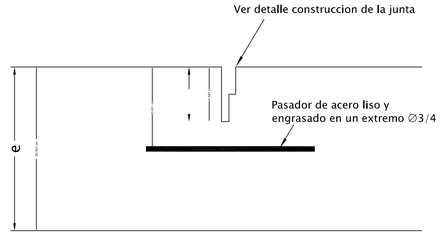

-17.5 cm- -17.5 cm-

GOBERNACION DE BOLIVAR	ALCALDÍA DE CICUCO	PROYECTO: CONSTRUCCIÓN PLAZA DOÑA CEIBA	LOCALIZACION: MUNICIPIO DE CICUCO BOLÍVAR	DISEÑOS: EBERTO RAFAEL ORTEGA SINING, ING. CIVIL, M.P. N°13202749158LV	CONTIENE: DETALLE DE PLACA EN CONCRETO	ESCALA: SIN	DISEÑO PAVIMENTO 01