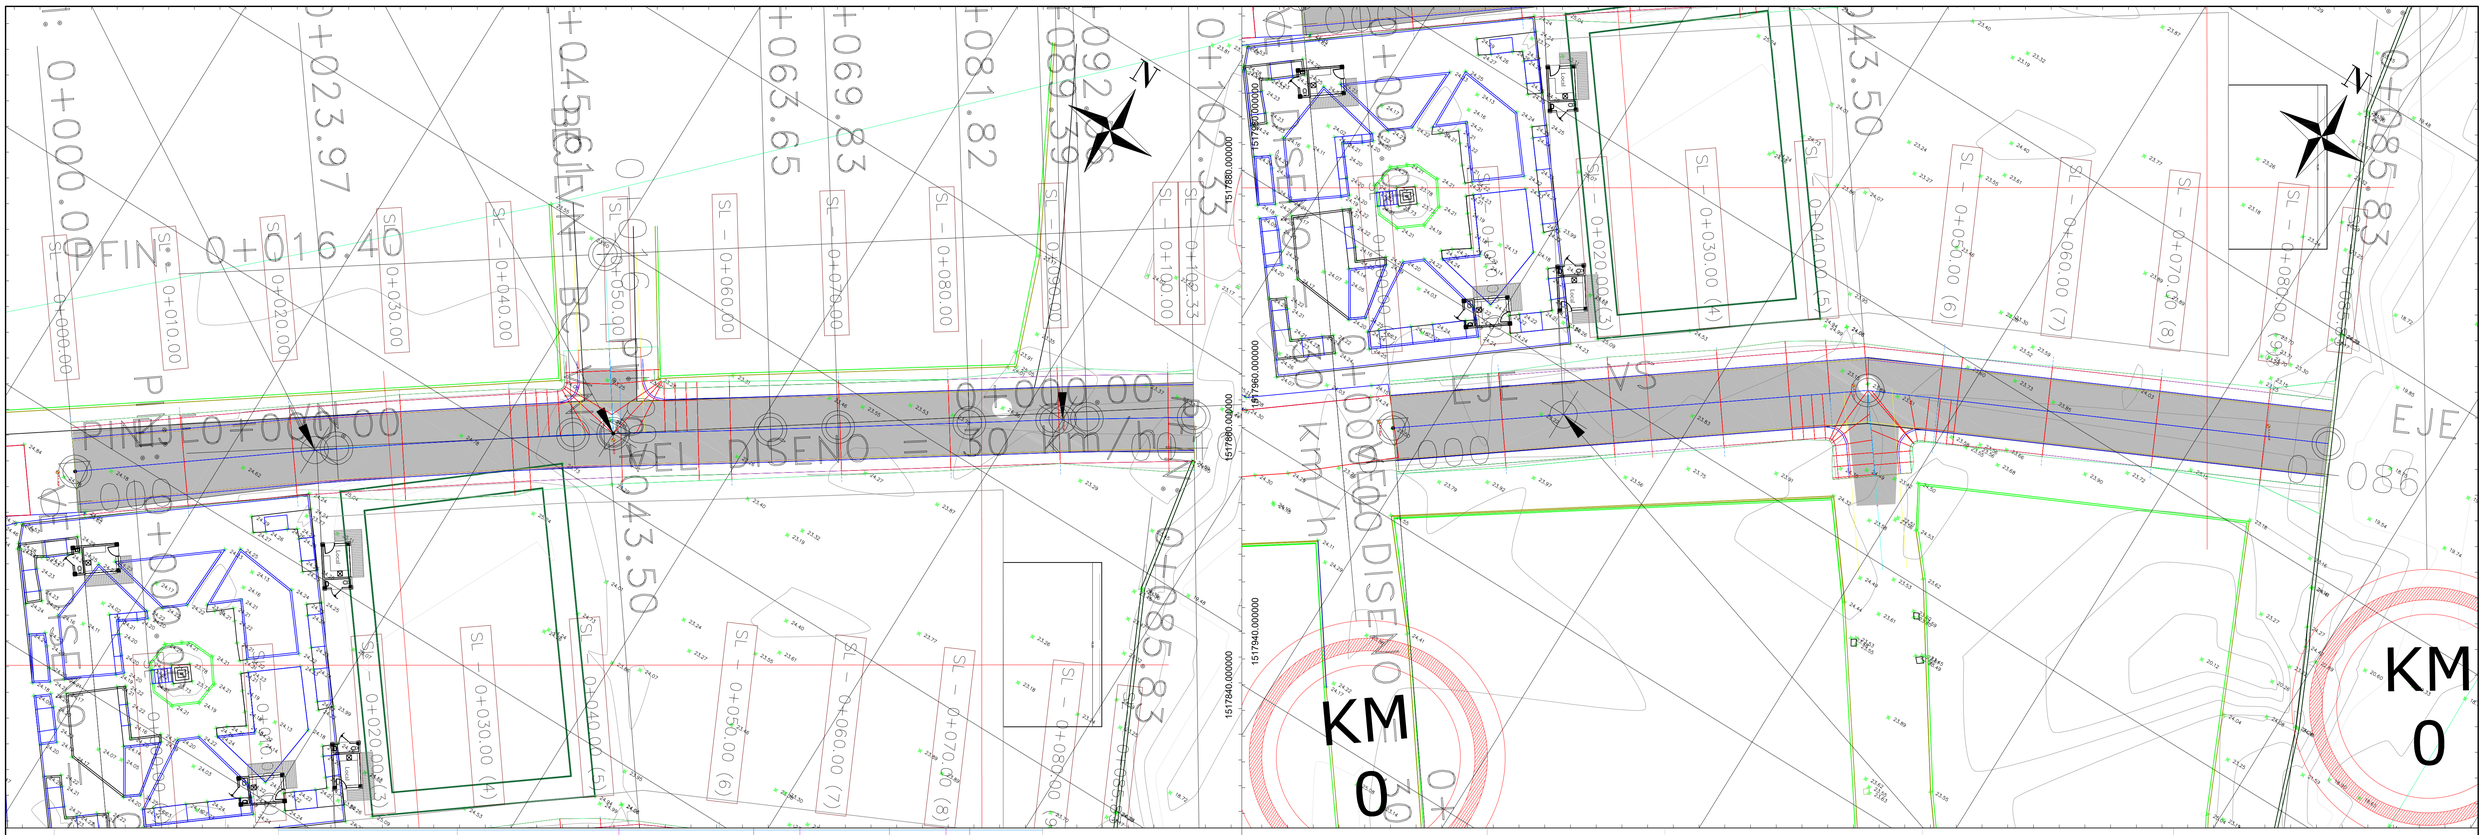
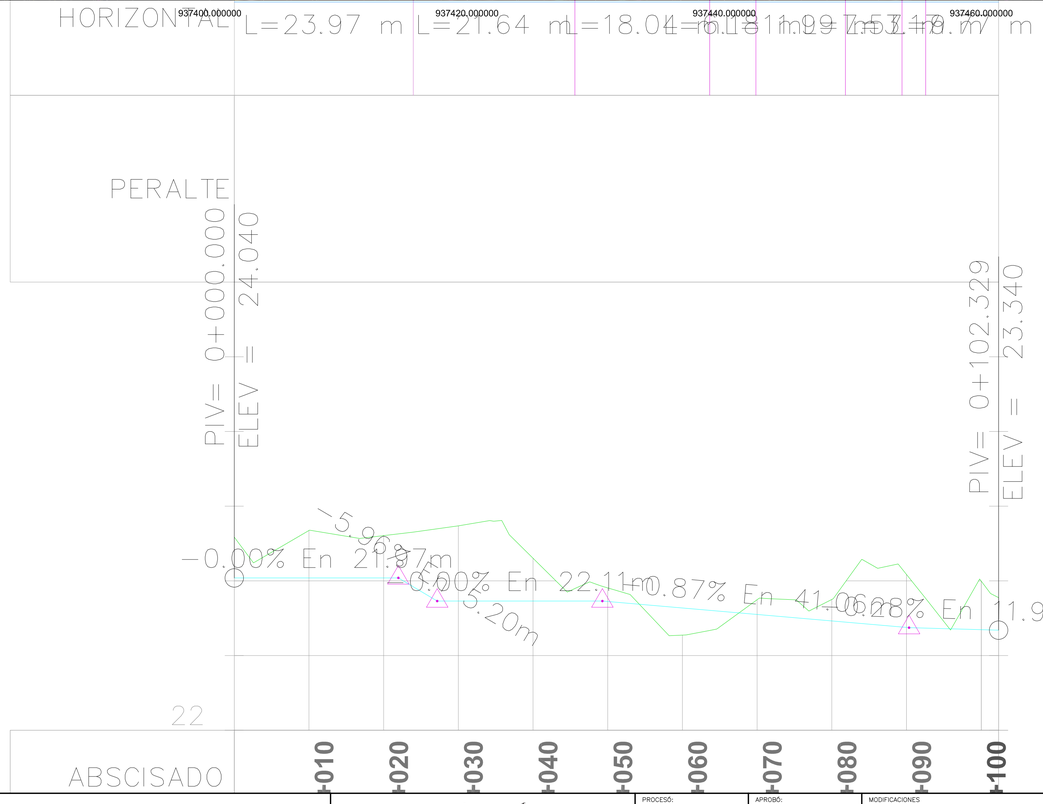
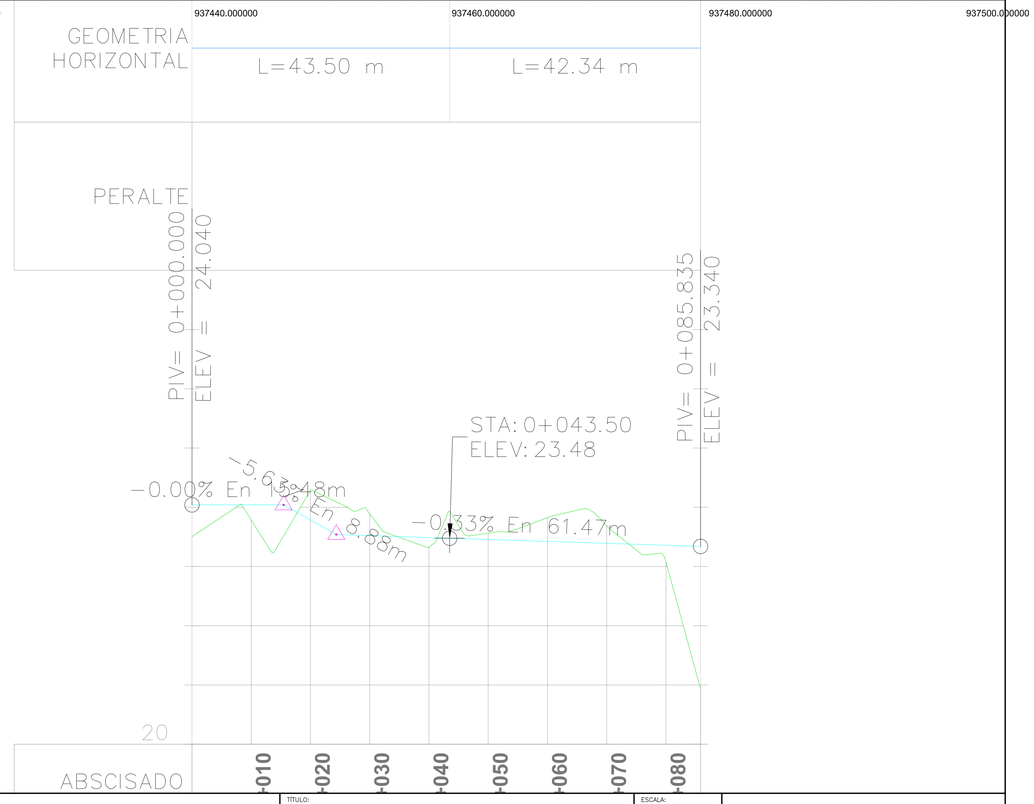



| | | | | | | | | |
|---|---|---|---|---|---|---|---|---|
| | EBERTO RAFAEL ORTEGA SININNIG | PROCESÓ: / REVISÓ: / PROYECTÓ: | APROBÓ: NOMBRE INTERVENTORÍA | MODIFICACIONES I / II / III / IV / V | REFERENCIA: CÓDIGO Y TIPO DE CONTRATO | PROYECTO: DISEÑO GEOMÉTRICO PARA EL MEJORAMIENTO Y PAVIMENTACIÓN DE LAS VÍAS URBANAS DEL BARRIO LA CEIBA EN EL MUNICIPIO DE CICUCO, DEPARTAMENTO DE BOLÍVAR | TITULO: PLANTA | ESCALA: PLANTA 1:1000 / PERFIL H 1:1000 V 1:100 | PLANO 1 DE 2 / FECHA: AGOSTO 2026 / ARCHIVO: PL-PF-xx |