

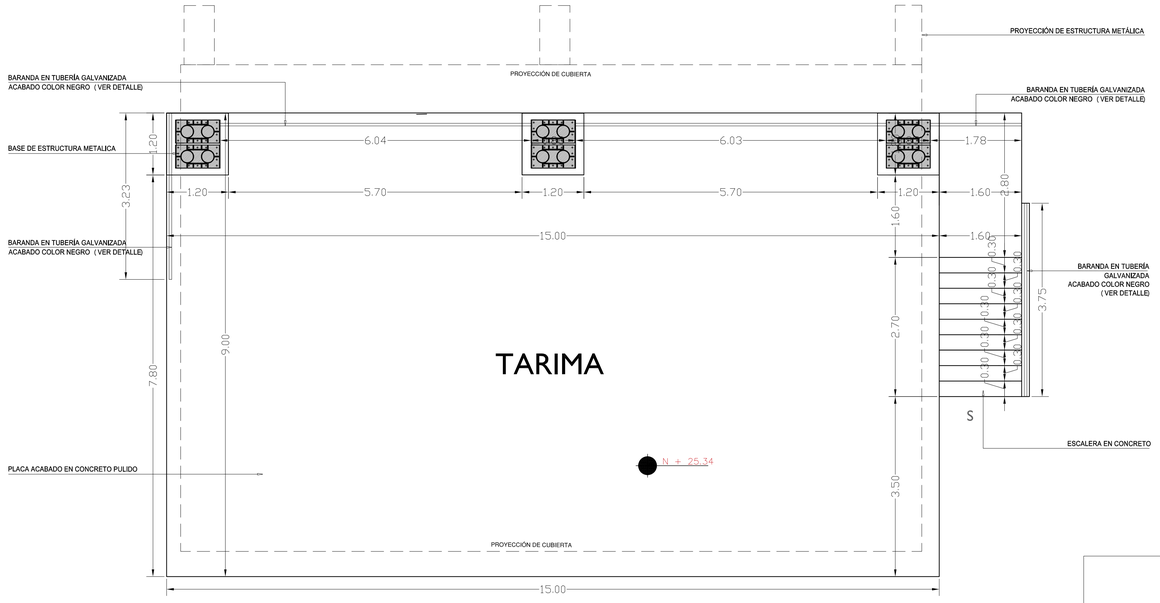


PLANTA

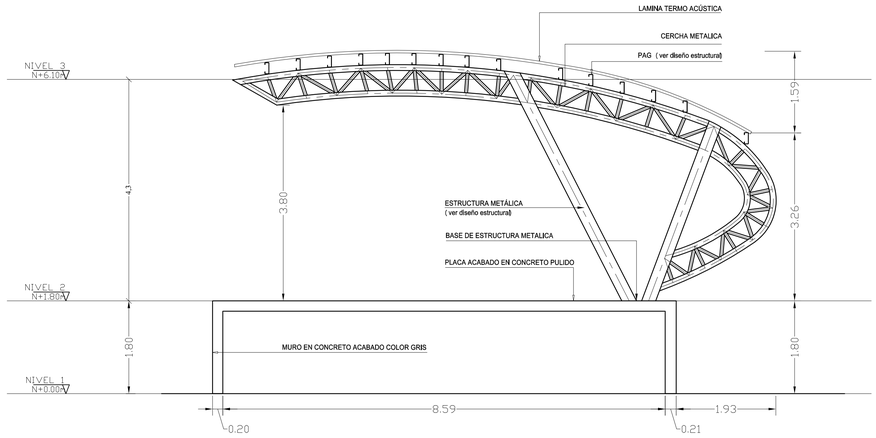



FACHADA LATERAL

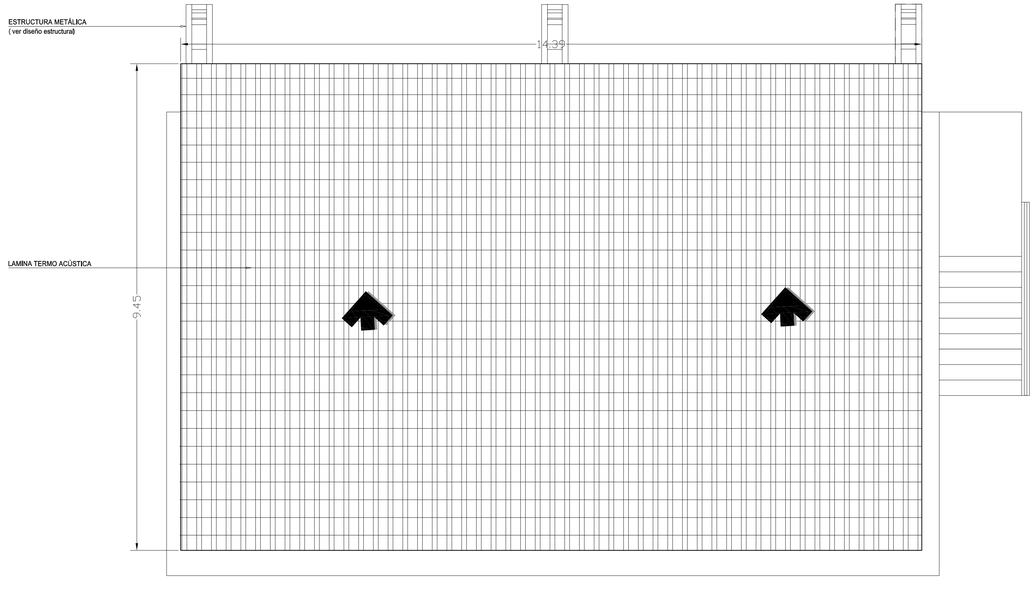

CUBIERTA


DETALLE TIPO
BANCA EN CONCRETO
ESC:1/10

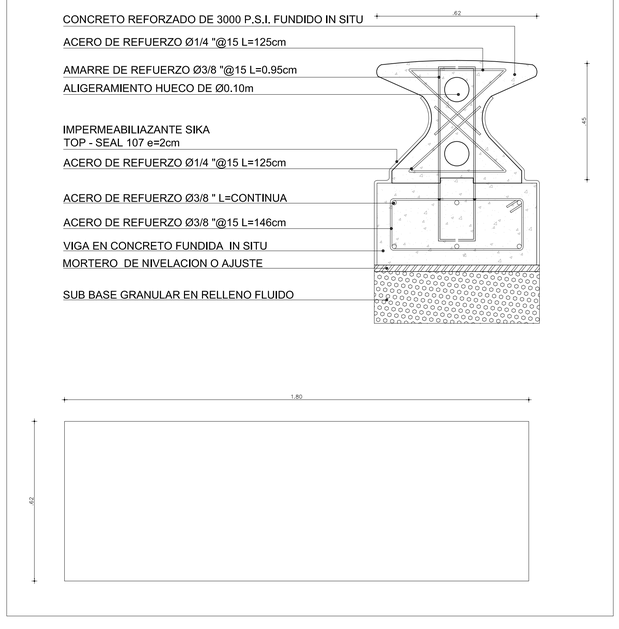

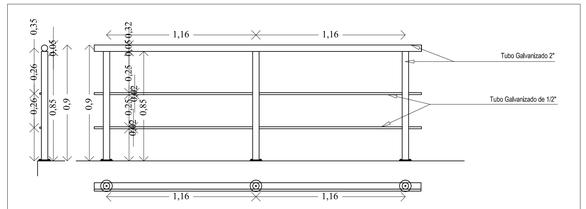

DETALLE DE BARANDA TIPO

DETALLE DE CONCRETO FUNDIDO -
TIPO BANCA JARDINERA EN CONCRETO FUNDIDO IN SITU
Y DETALLE CONSTRUCTIVO DE INSTALACIÓN DE LOSETA Y ADOQUIN
ESC:1/20

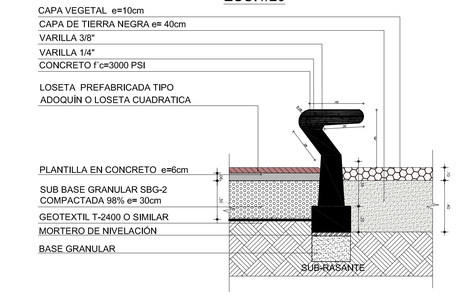

GOBERNACION DE BOLIVAR	ALCALDÍA DE CICUCO	PROYECTO: CONSTRUCCIÓN PLAZA DOÑA CEIBA	LOCALIZACION: MUNICIPIO DE CICUCO BOLÍVAR	DISEÑOS: GIMENA RUIZ GARCÍA, ARQUITECTA, T.P. A13012006 C.C. 33.334.483	CONTIENE: TARIMA	ESCALA: 1:50	ARQUITECTONICO 04