

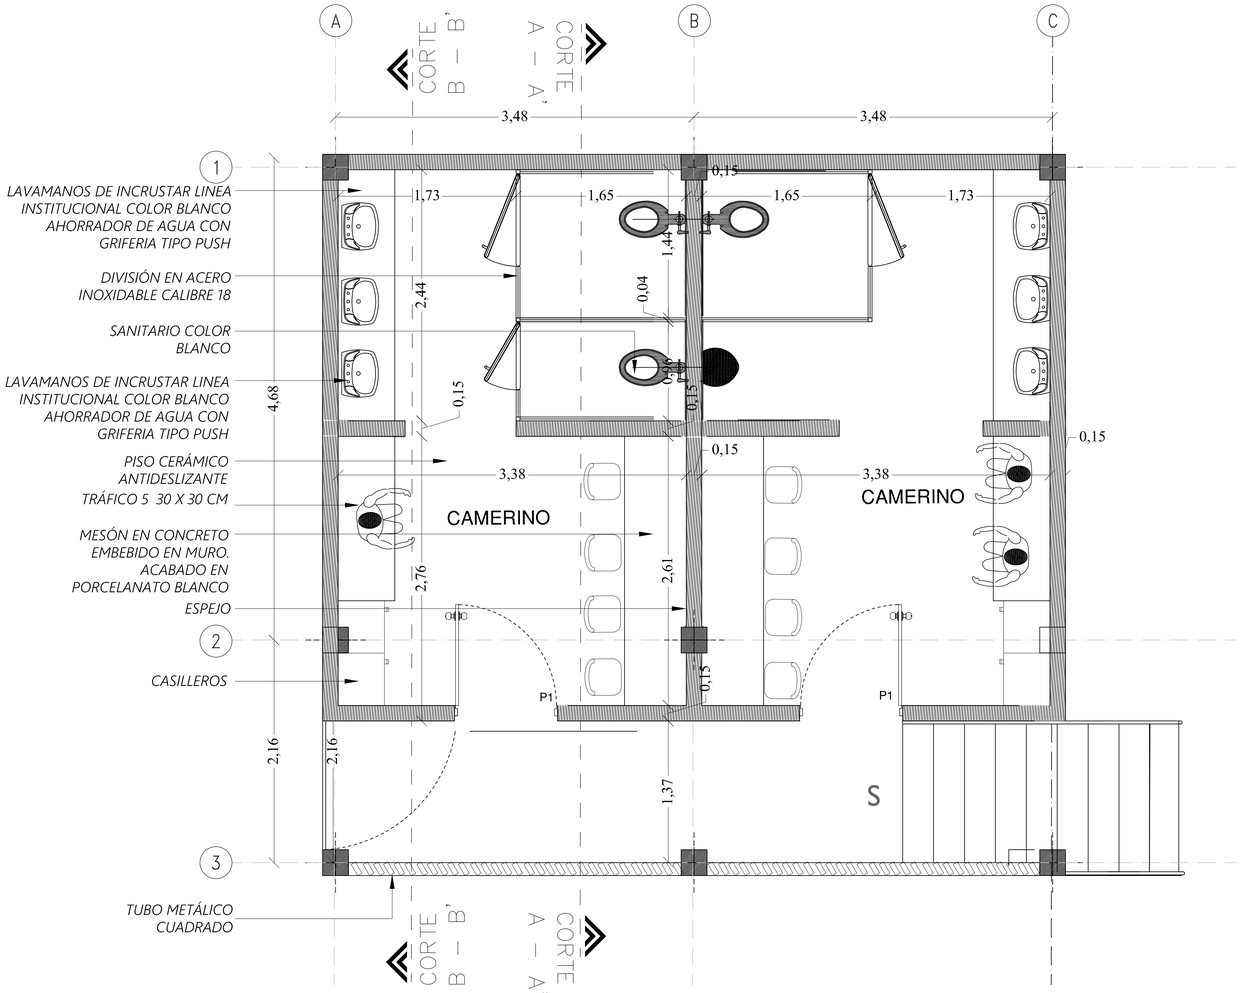



PLANTA

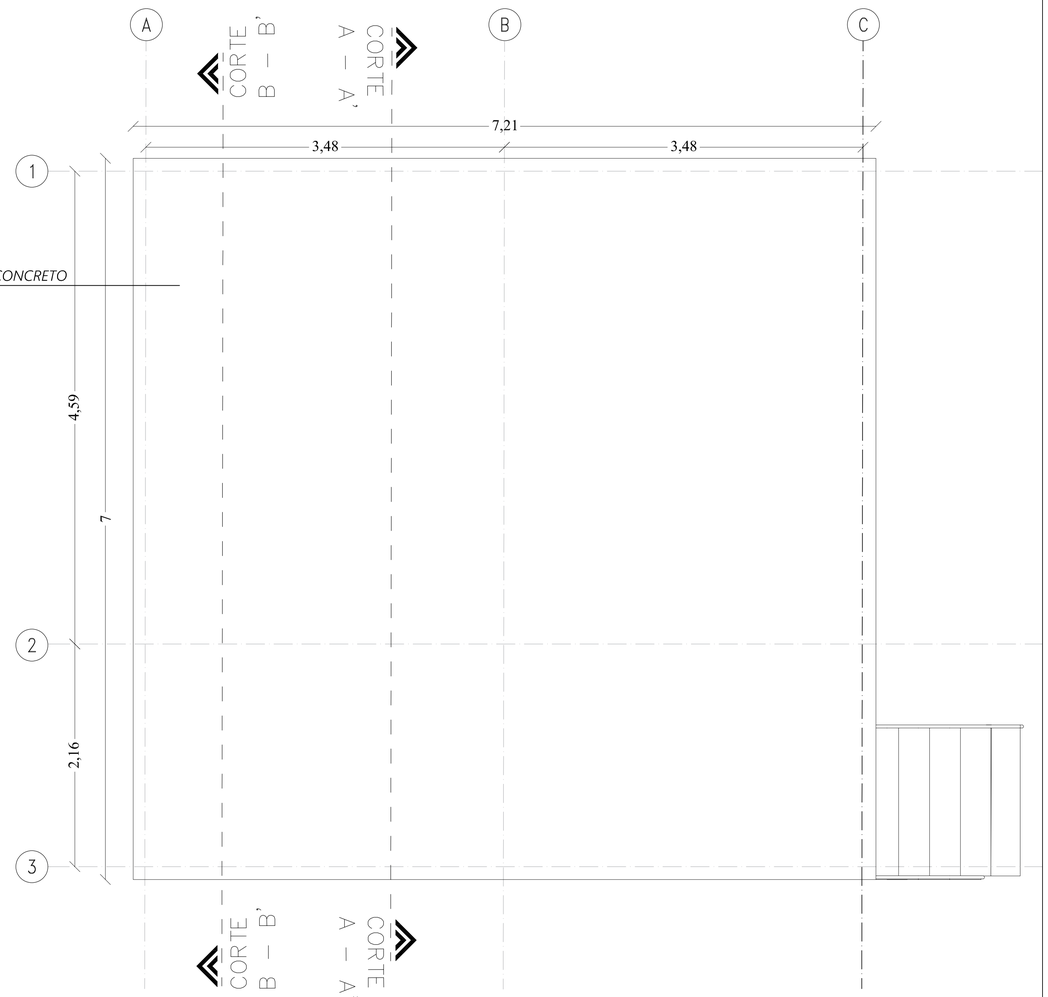

CUBIERTA

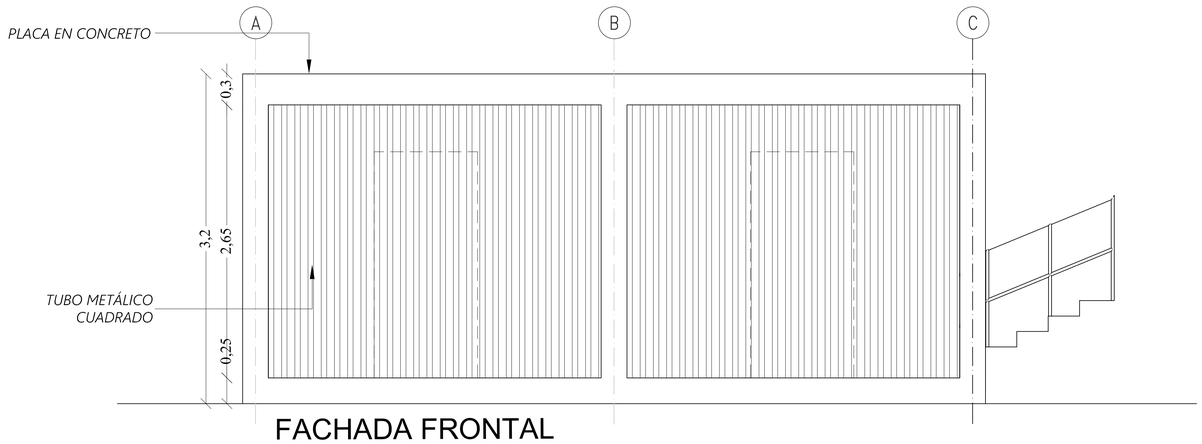

FACHADA FRONTAL

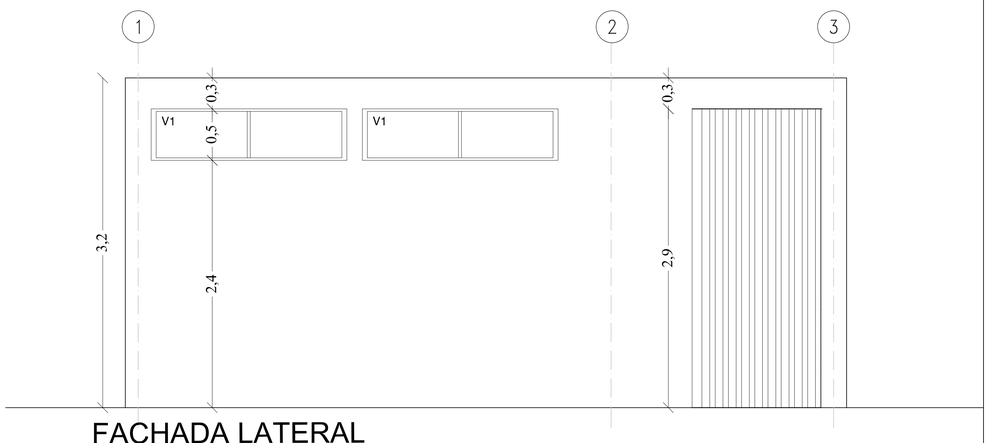

FACHADA LATERAL

GOBERNACION DE BOLIVAR	ALCALDÍA DE CICUCO	PROYECTO: CONSTRUCCIÓN PLAZA DOÑA CEIBA	LOCALIZACION: MUNICIPIO DE CICUCO BOLÍVAR	DISEÑOS: GIMENA RUIZ GARCÍA ARQUITECTA T.P. A13612006 C.C. 33.334.483	CONTIENE: CAMERINO	ESCALA: 1:50	ARQUITECTONICO 05