

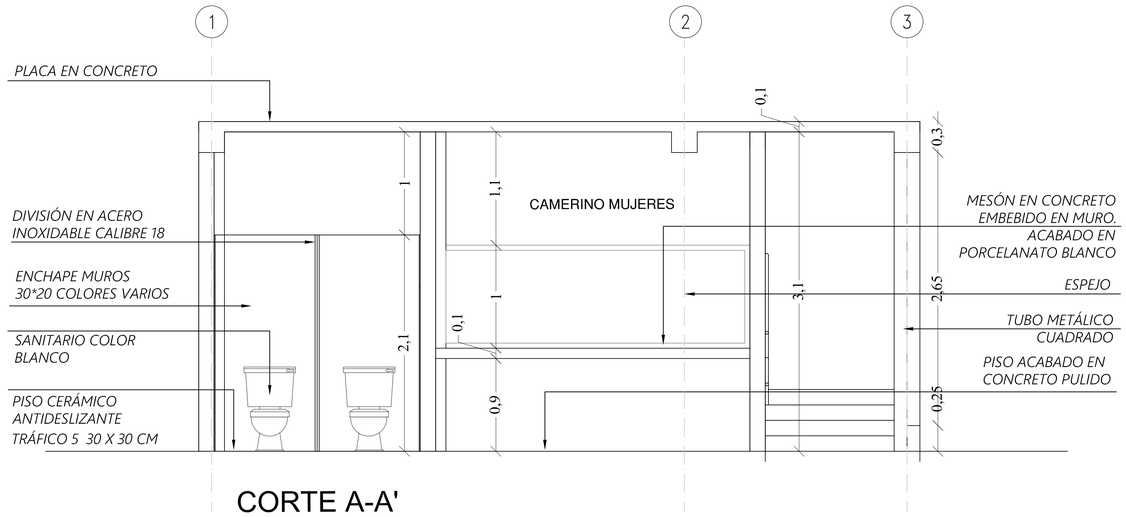


CORTE A-A'

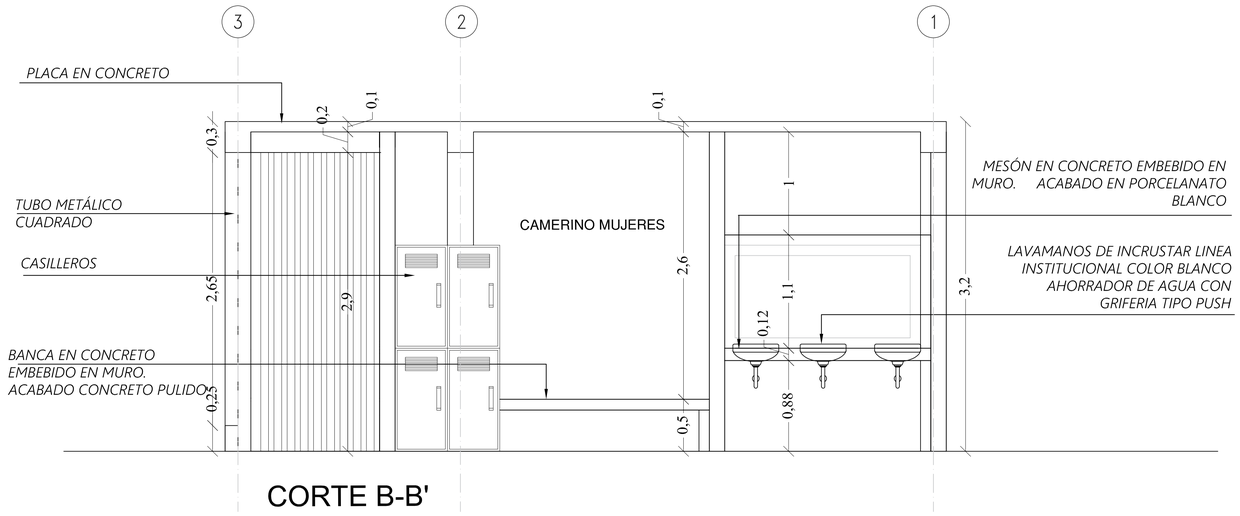

CORTE B-B'

LOCAL

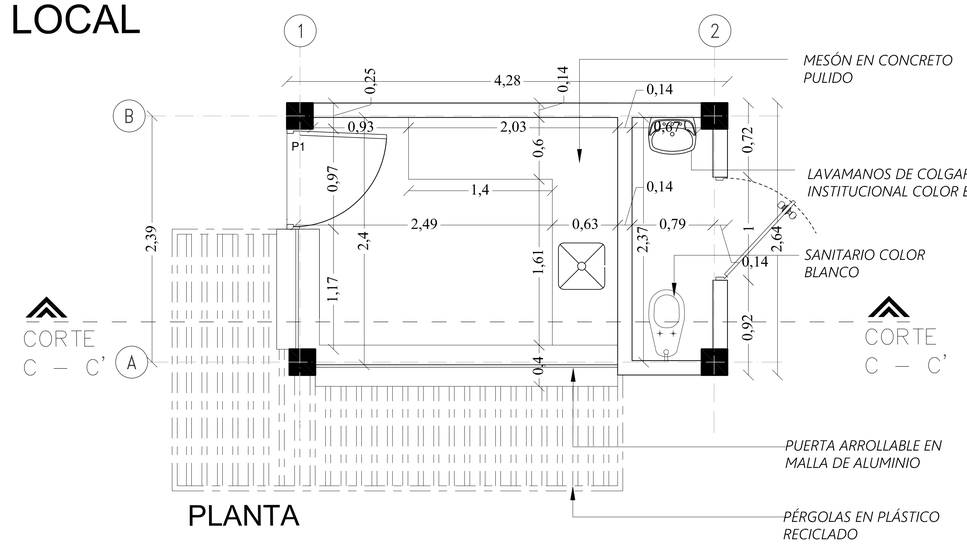


PLANTA




FACHADA LATERAL


TABLERO PARA NOMBRE

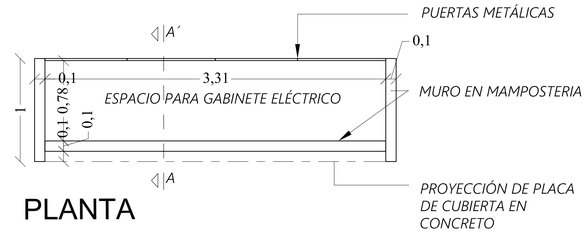


PLANTA

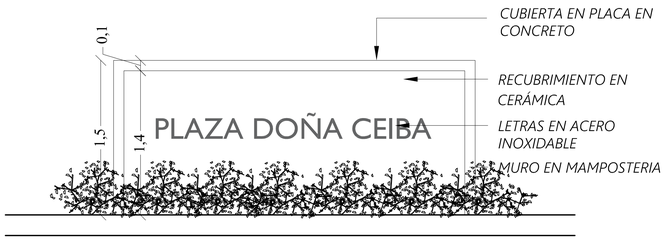


FACHADA FRONTAL

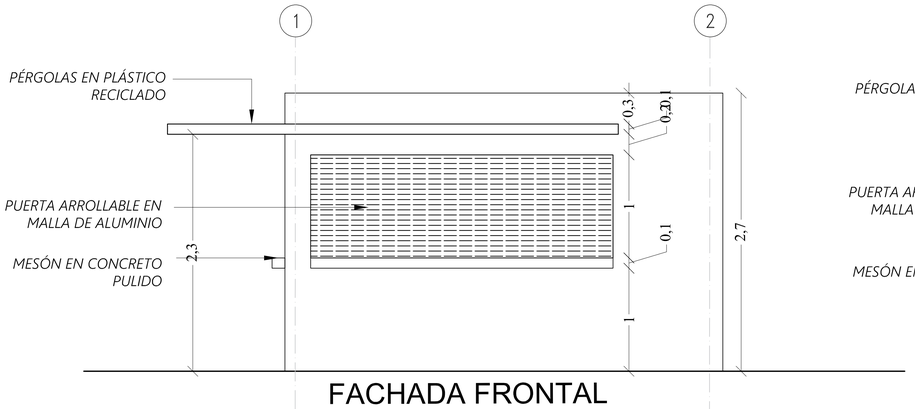

FACHADA FRONTAL

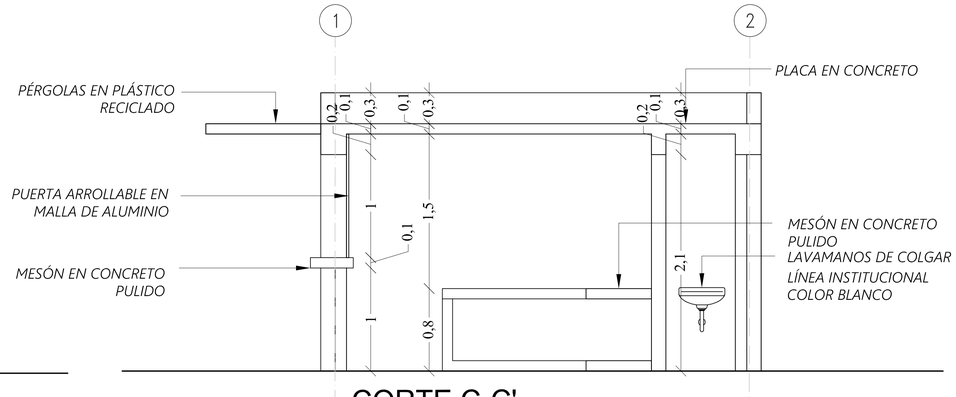

CORTE C-C'

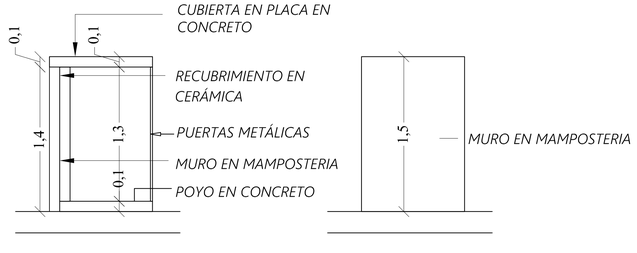

CORTE A-A'

FACHADA LATERAL

GOBERNACION DE BOLIVAR	ALCALDÍA DE CICUCO	PROYECTO: CONSTRUCCIÓN PLAZA DOÑA CEIBA	LOCALIZACION: MUNICIPIO DE CICUCO BOLÍVAR	DISEÑOS: GIMENA RUIZ GARCÍA ARQUITECTA T.P. A13012006 C.C. 33.334.483	CONTIENE: CAMERINO Y LOCALES	ESCALA: 1:50	ARQUITECTONICO 06