
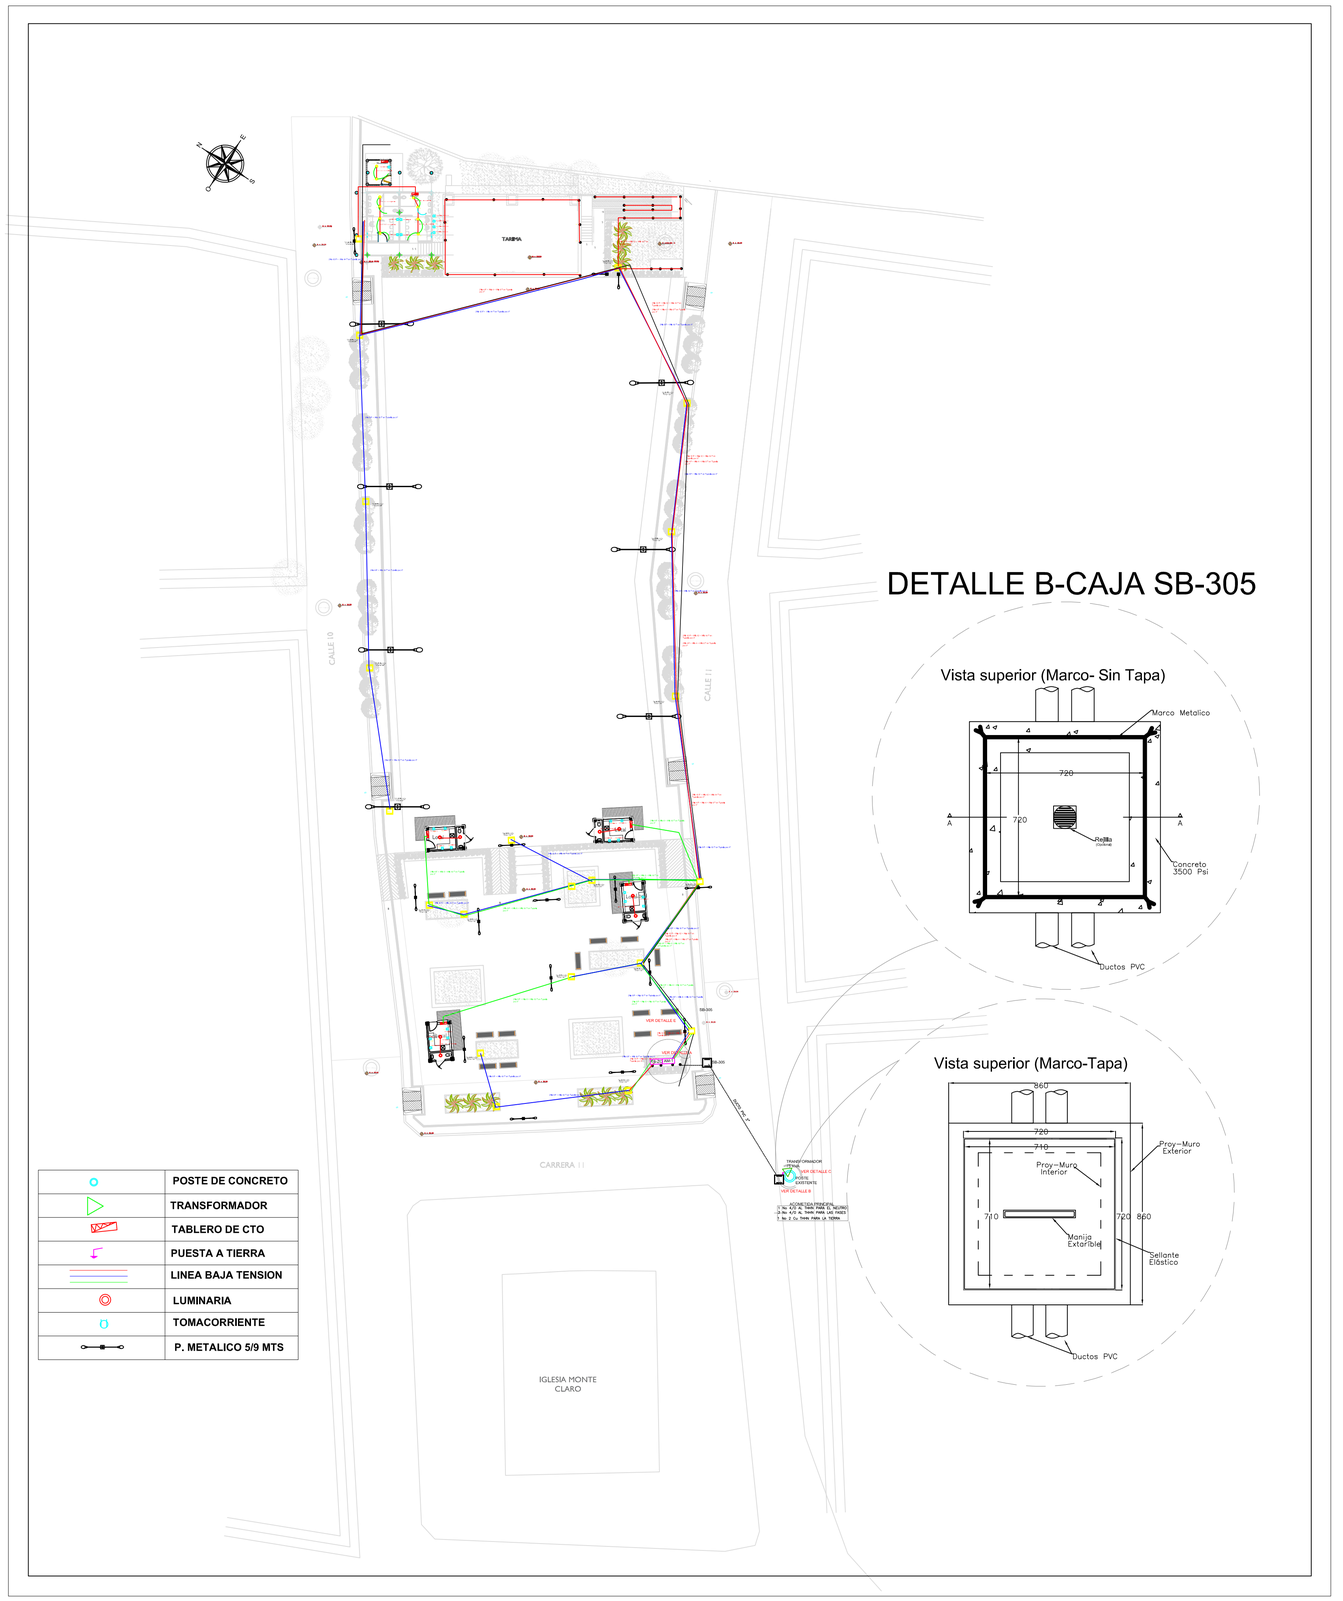



	POSTE DE CONCRETO
	TRANSFORMADOR
	TABLERO DE CTO
	PUESTA A TIERRA
	LINEA BAJA TENSION
	LUMINARIA
	TOMACORRIENTE
	P. METALICO 5/9 MTS

DETALLE B-CAJA SB-305

DETALLE A-ARMARIO DE MEDIDAS AM-1
MEDIDA DIRECTA LOCALES DEL 1 AL 4 Y ZONAS COMUNES

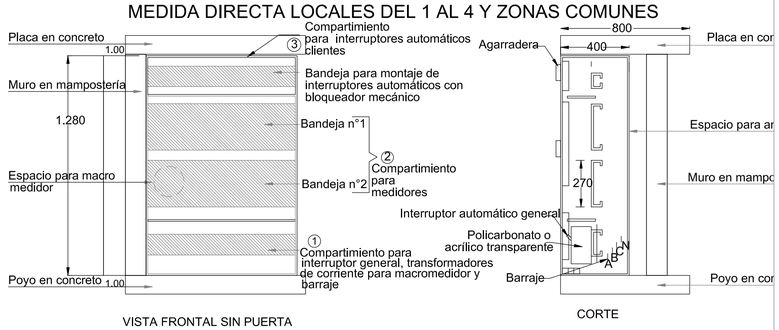


DETALLE D-TABLERO ZONAS COMUNES

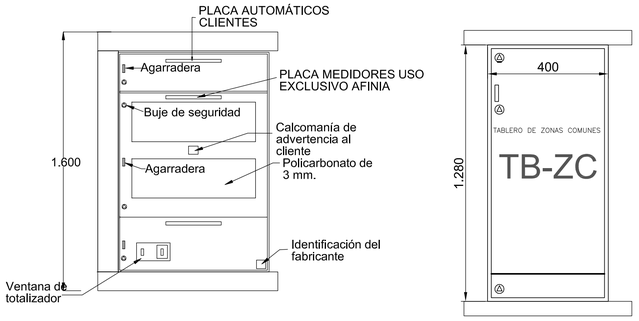

VISTA FRONTAL CON PUERTA

NOTAS:
1.Los compartimientos ① y③ son intercambiables, dependiendo de las rutas de las acometidas general y de las acometidas individuales a los clientes.
2.Unidades en milimetros.
3.Tableros tipo exterior

DETALLE E- EXCAVACION PARA ACOMETIDAS LOCALES

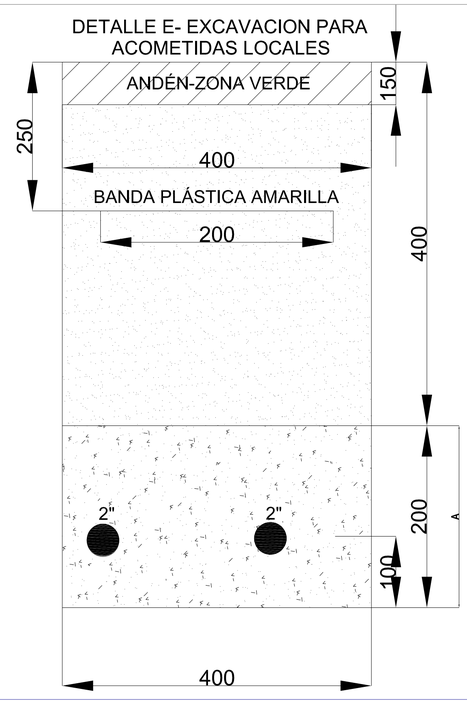

Cicuco Bolívar
Alcaldia Municipal

PROYECTO:

PROYECTO
PLAZA DOÑA CEIBA

PROPIETARIO:

ALCALDÍAS DE CICUCO BOLÍVAR.

DIRECCION:

CICUCO - BOLÍVAR

APROBÒ:

REVISÒ:

DISEÑO:

ING. CARLOS CASTILLO POSSO
MAT. PROF: BL205-118786

FIRMA:

FECHA	MODIFICACIONES

NOTAS:
- Las dimensiones estan dadas en metros.

CONTIENE:
DISEÑO ELÉCTRICO, LUCES, TOMAS Y DETALLES

DIGITALIZÒ:

FECHA:	ESCALA:
JUNIO/2025	INDICADA

ESPECIALIDAD:	PLANCHA:
ELÉCTRICO V3	E01