


DETALLE C-SUBESTACION TIPO POSTE
VISTA FRONTAL

VISTA SUPERIOR

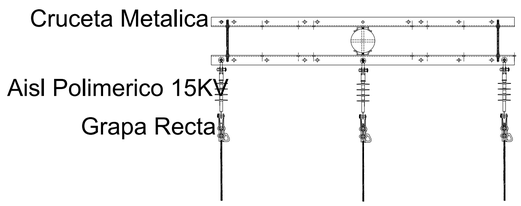

VISTA SUPERIOR

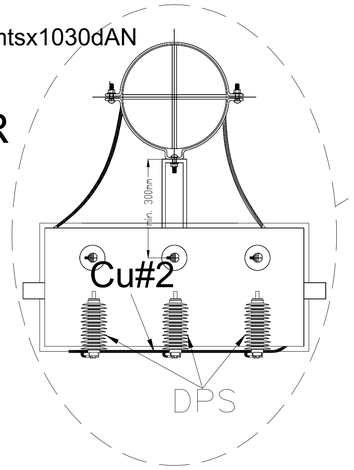

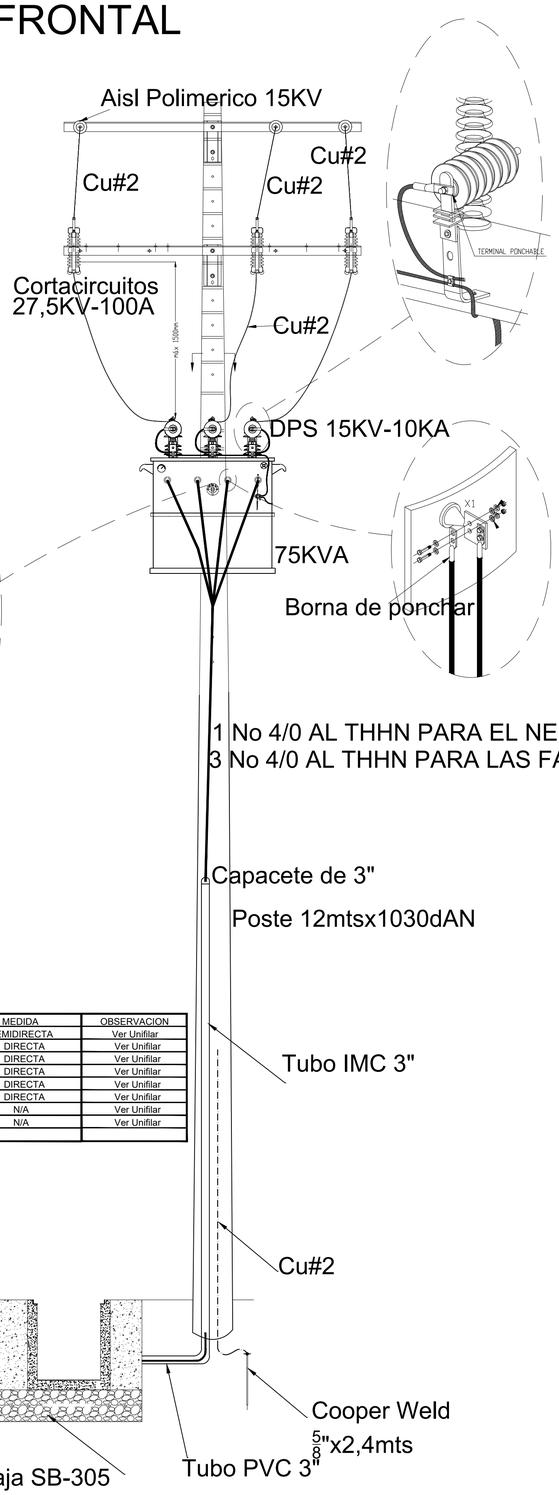


CUADRO RESUMEN

ACOMETIDA	ORIGEN	DESTINO	FASES	NEUTRO	TIERRA	MATERIAL	PROTECCION	DUCTO	MEDIDA	OBSERVACION
PRINCIPAL	TRAFO	AM-1	3#4/0	1#4/0	1#2	Al	3x112-200A/65KA	3"	SEMIDIRECTA	Ver Unifilar
LOCAL #1	AM-1	LOCAL #1	2#8	#8	#10	Cu	2X40A/25KA	1"	DIRECTA	Ver Unifilar
LOCAL #2	AM-1	LOCAL #2	2#8	#8	#10	Cu	2X40A/25KA	1"	DIRECTA	Ver Unifilar
LOCAL#3	AM-1	LOCAL#3	2#8	#8	#10	Cu	2X40A/25KA	1"	DIRECTA	Ver Unifilar
LOCAL#4	AM-1	LOCAL#4	2#8	#8	#10	Cu	2X40A/25KA	1"	DIRECTA	Ver Unifilar
ZONAS COMUNES	AM-1	ZONAS COMUNES	3#2	#2	#6	Cu	3X100/25KA	2"	DIRECTA	Ver Unifilar
TB-CT	TB-ZC	TB-CT	3#4	#4	#8	Cu	3X80A/25KA	11/4"	N/A	Ver Unifilar
TB-CL	TB-ZC	TB-CL	2#4	#4	#8	Cu	2X80/25KA	11/4"	N/A	Ver Unifilar
TB-RES	TB-ZC	TB-RES								

NOTA:TODOS LOS CONDUCTORES SERAN LIBRE DE HALOGENOS

DIAGRAMA UNIFILAR

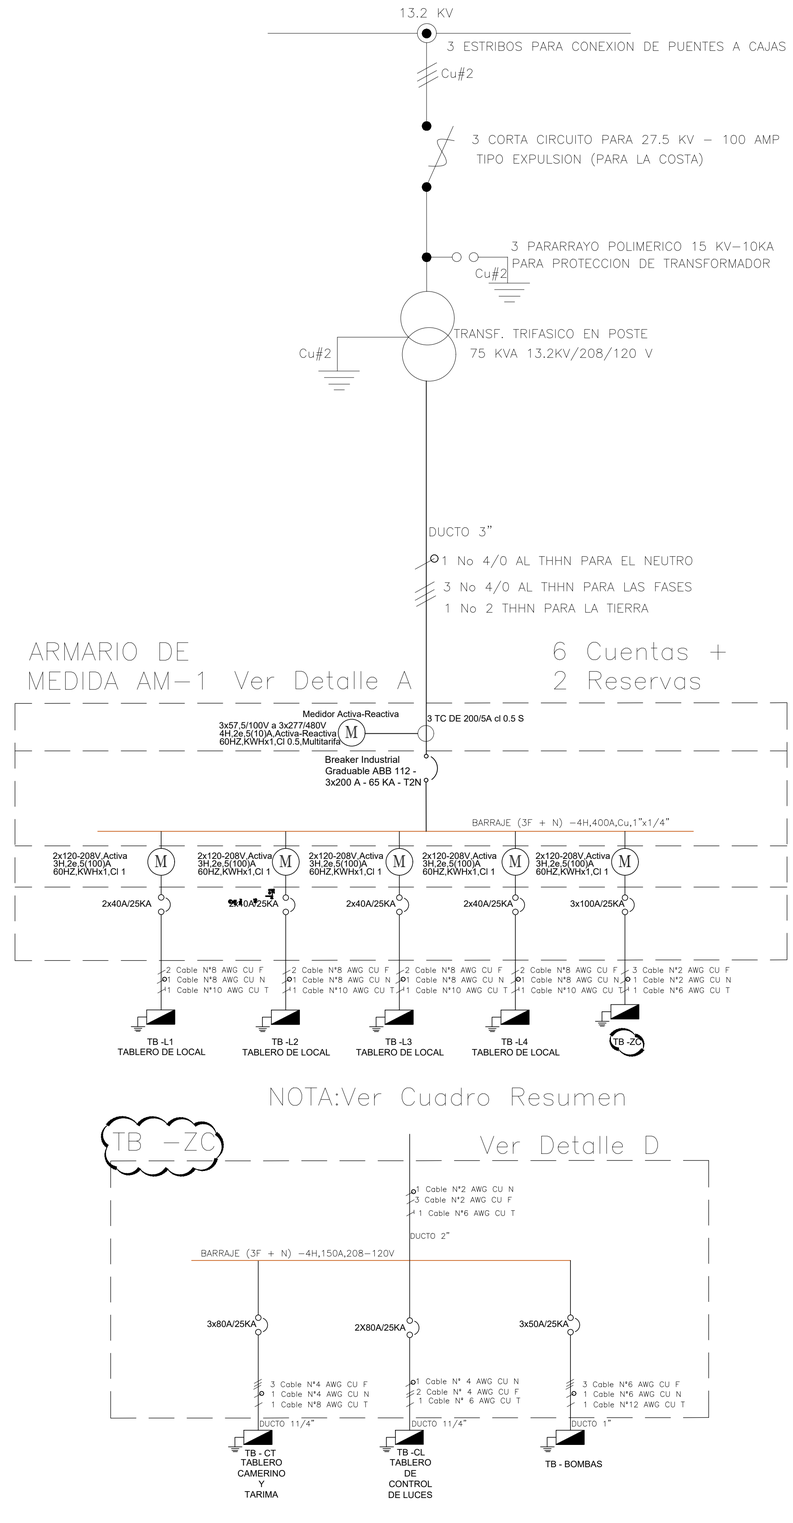

CicucoBolívar
Alcaldia Municipal

PROYECTO:

PROYECTO
PLAZA DOÑA CEIBA

PROPIETARIO:

ALCALDÍAS DE CICUCO BOLÍVAR.

DIRECCION:

CICUCO - BOLÍVAR

APROBÒ:

REVISÒ:

DISEÑO:

ING. CARLOS CASTILLO POSSO
MAT. PROF: BL205-118786

FIRMA:

FECHA MODIFICACIONES

NOTAS:
- Las dimensiones estan dadas en metros.

CONTIENE:
DETALLE SUB ESTACIÓN TIPO POSTE Y DIAGRAMA UNIFILAR

DIGITALIZÓ:

FECHA:
JUNIO/2025

ESCALA:
INDICADA

ESPECIALIDAD:
ELECTRICO V3

PLANCHA:
E02