
PLANTA GENERAL Y ÁREAS AFERENTES
SISTEMA DE AGUAS LLUVIAS

ESC.1:150

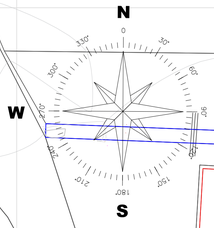

JUEGOS

BAÑOS

PAVIMENTO EXISTE

VÍA TRONCAL

N2644800

GPS-03 228.515

GPS-04 228.619

A1
133.1 m²

A2
250.0 m²

A3
377.6 m²

A4
506.14 m²

A5
634.5 m²

A6
753.9 m²

A7
761.7 m²

A8
649.3 m²

A9
520.4 m²

A10
391.0 m²

A11
261.7 m²

A12
150.2 m²

LEYENDA

- TUBERÍA
- AREA AFERENTE

REPÚBLICA DE COLOMBIA
DEPARTAMENTO DE SUCRE

CONSULTORÍA PARA REALIZAR LOS ESTUDIOS Y DISEÑOS PARA LAS OBRAS CIVILES, ELÉCTRICAS, HIDROSANITARIAS Y MECÁNICAS PARA LA REMODELACIÓN DE LA CANCHA SINTETICA DE FUTBOL, PARQUE INFANTIL Y PARQUE BIOSALUDABLE, UBICADOS EN EL BARRIO LA BAJERA DEL MUNICIPIO DE SAN JACINTO - BOLÍVAR

Libertad y Orden

CONTIENE:

PLANTA GENERAL Y ÁREAS AFERENTES
SISTEMAS DE AGUAS LLUVIAS

PROPIETARIO:

ALCALDÍA DE SAN JACINTO

FECHA:

OCTUBRE DE 2025

OBSERVACIONES:

NORMATIVA DE DISEÑO

REGLAMENTO TECNICO SECTOR AGUA POTABLE Y SANEAMIENTO BASICO

- NTC 1500 - CODIGO DE FONTANERIA, 5TA EDICIÓN
- RESOLUCIÓN 0330 DE JUNIO DE 2017 - MVCT
- RESOLUCIÓN 0799 DE DICIEMBRE DE 2021 - MVCT

REVISÓ Y APROBÓ

REALIZÓ:

VARIOS PARA: "CONSULTORÍA PARA REALIZAR LOS ESTUDIOS Y DISEÑOS PARA LAS OBRAS CIVILES, ELÉCTRICAS, HIDROSANITARIAS Y MECÁNICAS PARA LA REMODELACIÓN DE LA CANCHA SINTETICA DE FUTBOL, PARQUE INFANTIL Y PARQUE BIOSALUDABLE, UBICADOS EN EL BARRIO LA BAJERA DEL MUNICIPIO DE SAN JACINTO - BOLÍVAR"

CAMILO ANDRÉS TAPIA AGUAS
INGENIERO CIVIL
MÁSTER EN CICLO INTEGRAL DEL AGUA
ESPECIALISTA EN HIDROINFORMATICA
M.P.: 22202-434831 COR

ESCALAS:

INDICADAS


PLANO:

H-1/3

PLANOS HIDROSANITARIOS LA BAJERA.dwg


PLANTA GENERAL SISTEMA DE AGUAS LLUVIAS


ESC.1:150

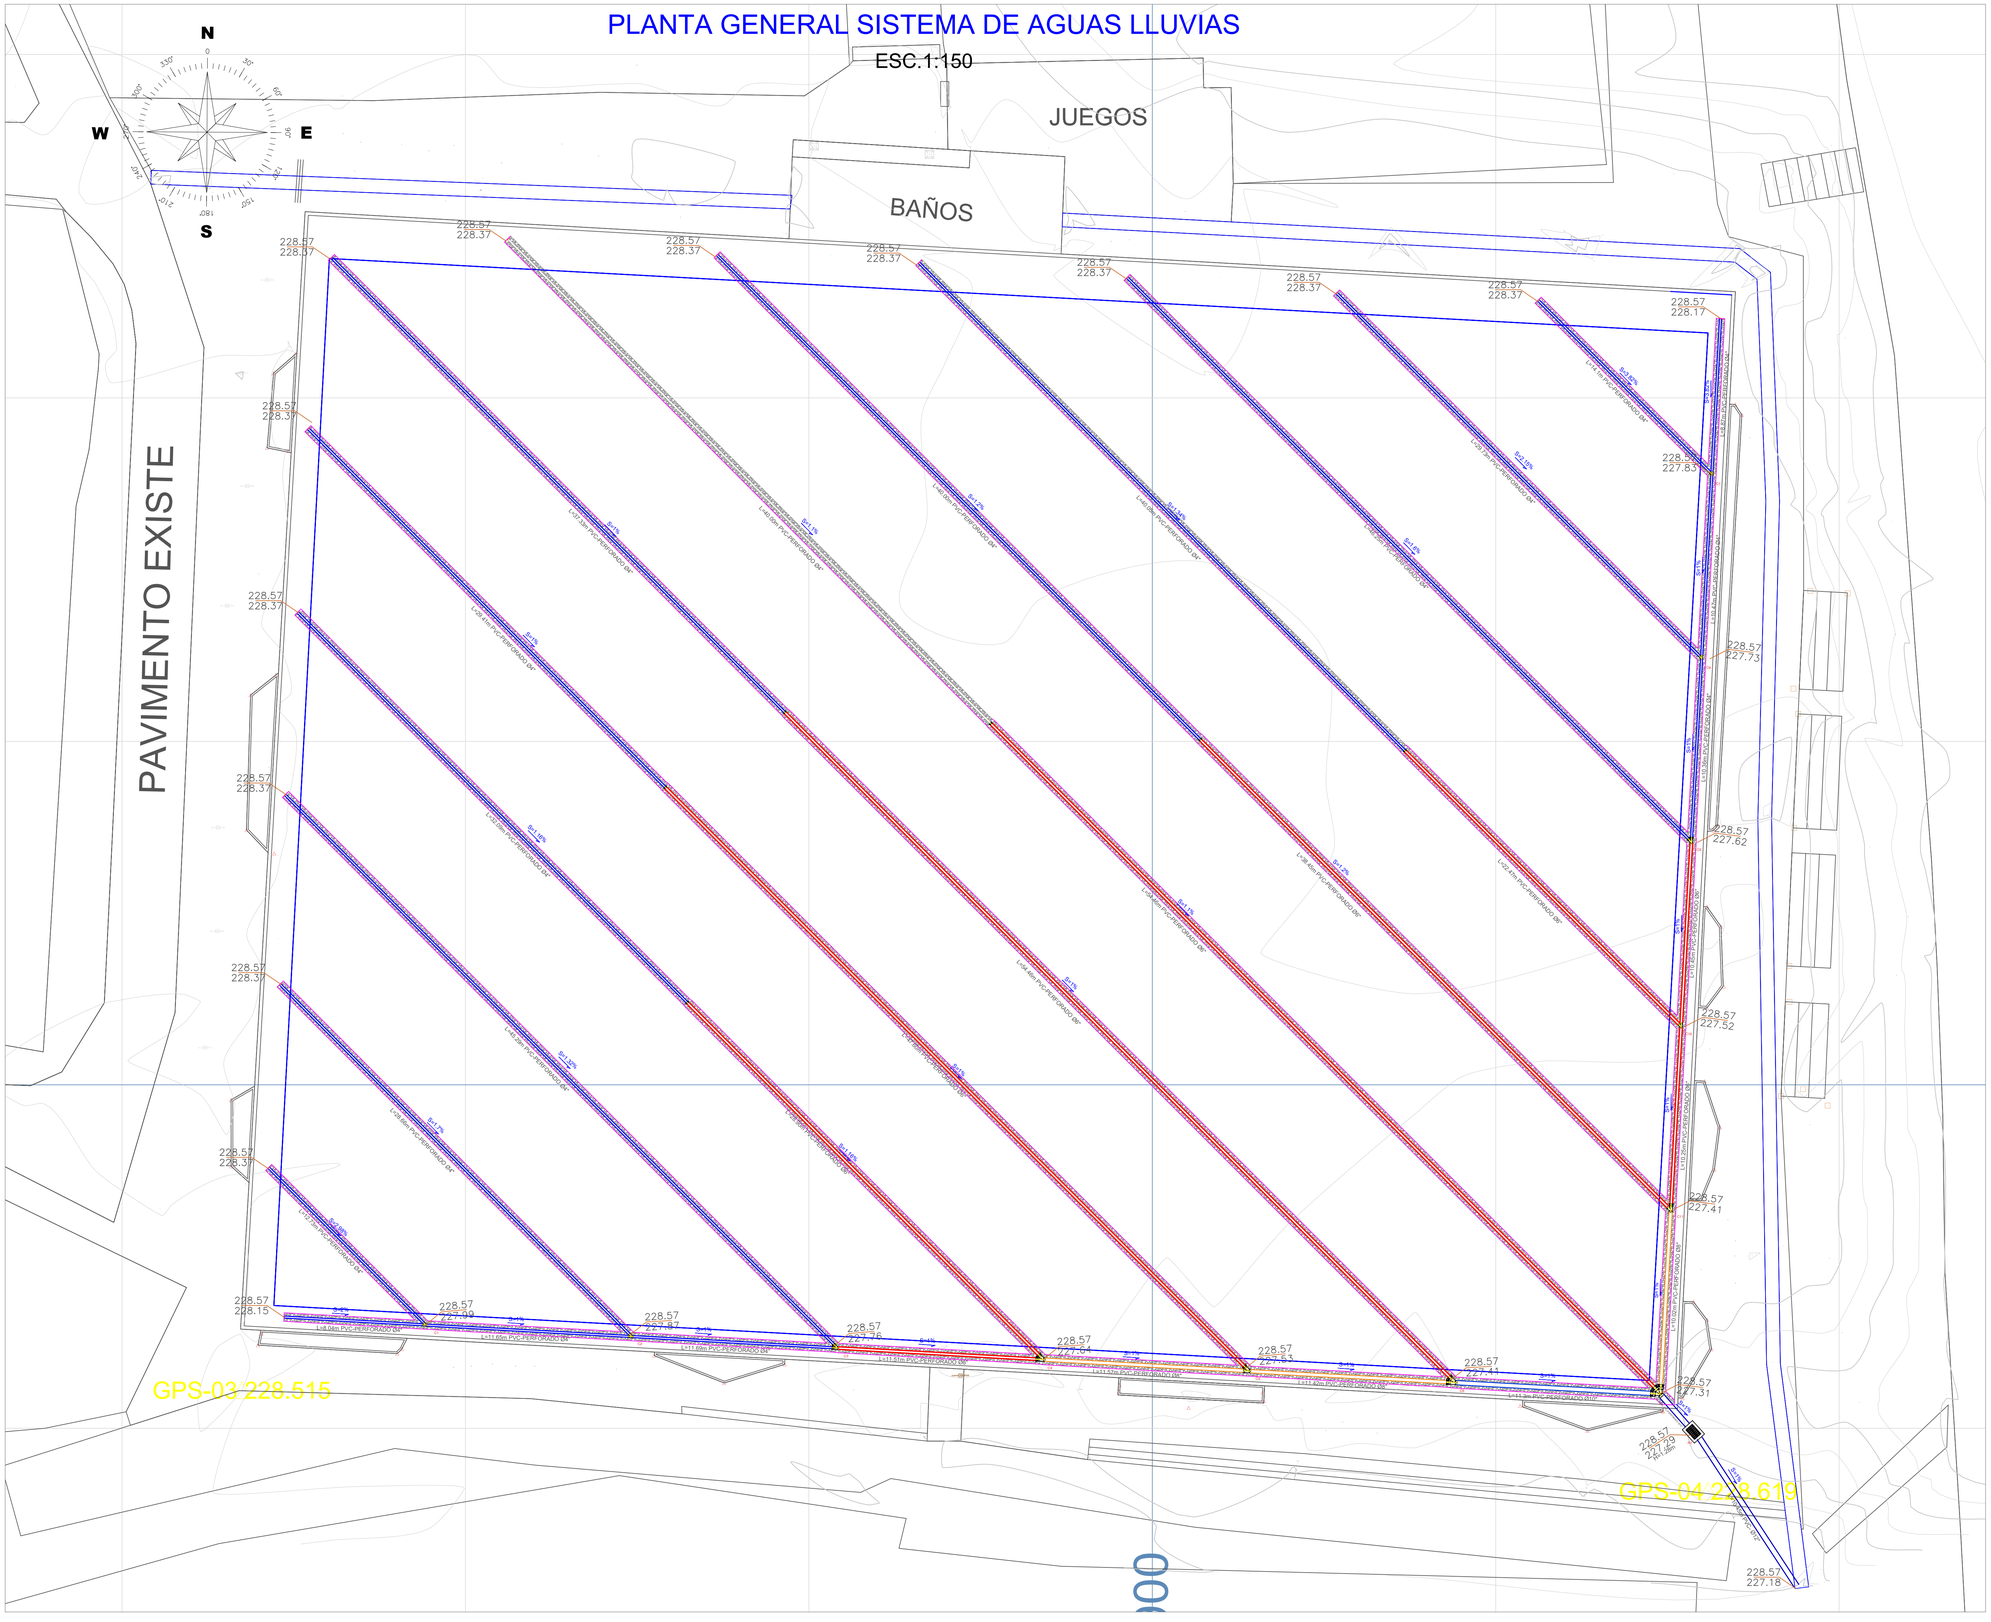


LEYENDA

- TUBERÍA PVC S 4"
- TUBERÍA PVC S 6"
- TUBERÍA PVC S 8"
- TUBERÍA PVC S 10"
- TUBERÍA PVC S 12"
- YEE
- YEE DOBLE
- CODO 90° VERTICAL
- TEE
- REDUCCIÓN

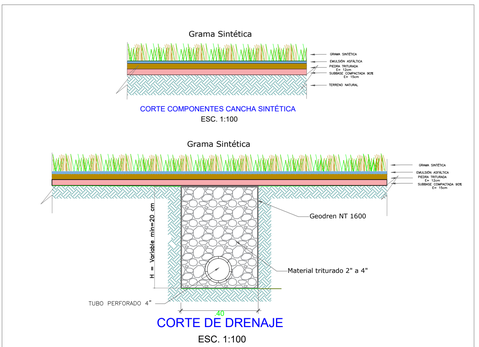

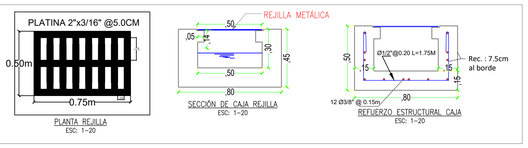

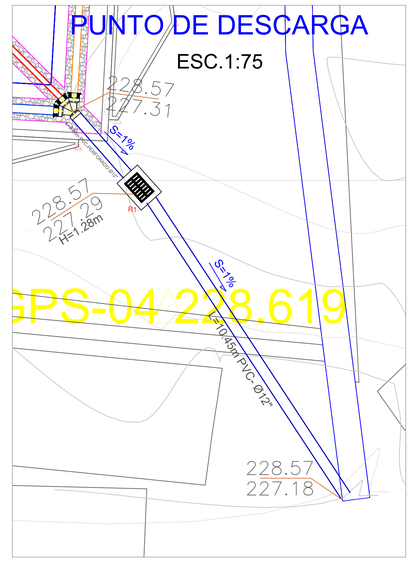

REPÚBLICA DE COLOMBIA
DEPARTAMENTO DE SUCRE

CONSULTORÍA PARA REALIZAR LOS ESTUDIOS Y DISEÑOS PARA LAS OBRAS CIVILES, ELÉCTRICAS, HIDROSANITARIAS Y MECÁNICAS PARA LA REMODELACIÓN DE LA CANCHA SINTETICA DE FUTBOL, PARQUE INFANTIL Y PARQUE BIOSALUDABLE, UBICADOS EN EL BARRIO LA BAJERA DEL MUNICIPIO DE SAN JACINTO - BOLÍVAR

Libertad y Orden

CONTIENE:

PLANTA GENERAL Y DETALLES DEL SISTEMA DE AGUAS LLUVIAS

PROPIETARIO:

ALCALDÍA DE SAN JACINTO

FECHA:

OCTUBRE DE 2025

OBSERVACIONES:

NORMATIVA DE DISEÑO

REGLAMENTO TECNICO SECTOR AGUA POTABLE Y SANEAMIENTO BASICO

- NTC 1500 - CODIGO DE FONTANERIA, 5TA EDICIÓN
- RESOLUCIÓN 0330 DE JUNIO DE 2017 - MVCT
- RESOLUCIÓN 0799 DE DICIEMBRE DE 2021 - MVCT

REVISÓ Y APROBÓ

REALIZÓ:

VIABILIDAD PARA "CONSTRUCCIÓN PARA REALIZAR LOS ESTUDIOS Y DISEÑOS PARA LAS OBRAS CIVILES, ELÉCTRICAS, HIDROSANITARIAS Y MECÁNICAS PARA LA REMODELACIÓN DE LA CANCHA SINTETICA DE FUTBOL, PARQUE INFANTIL Y PARQUE BIOSALUDABLE, UBICADOS EN EL BARRIO LA BAJERA DEL MUNICIPIO DE SAN JACINTO - BOLÍVAR"

CAMILO ANDRÉS TAPIA AGUAS
INGENIERO CIVIL
MÁSTER EN CICLO INTEGRAL DEL AGUA
ESPECIALISTA EN HIDROINFORMATICA
M.P.: 22202-434831 COR

ESCALAS:

INDICADAS


PLANO:

H-2/3

PLANOS HIDROSANITARIOS LA BAJERA.dwg


AREAS AFERENTES

ESC.1:100

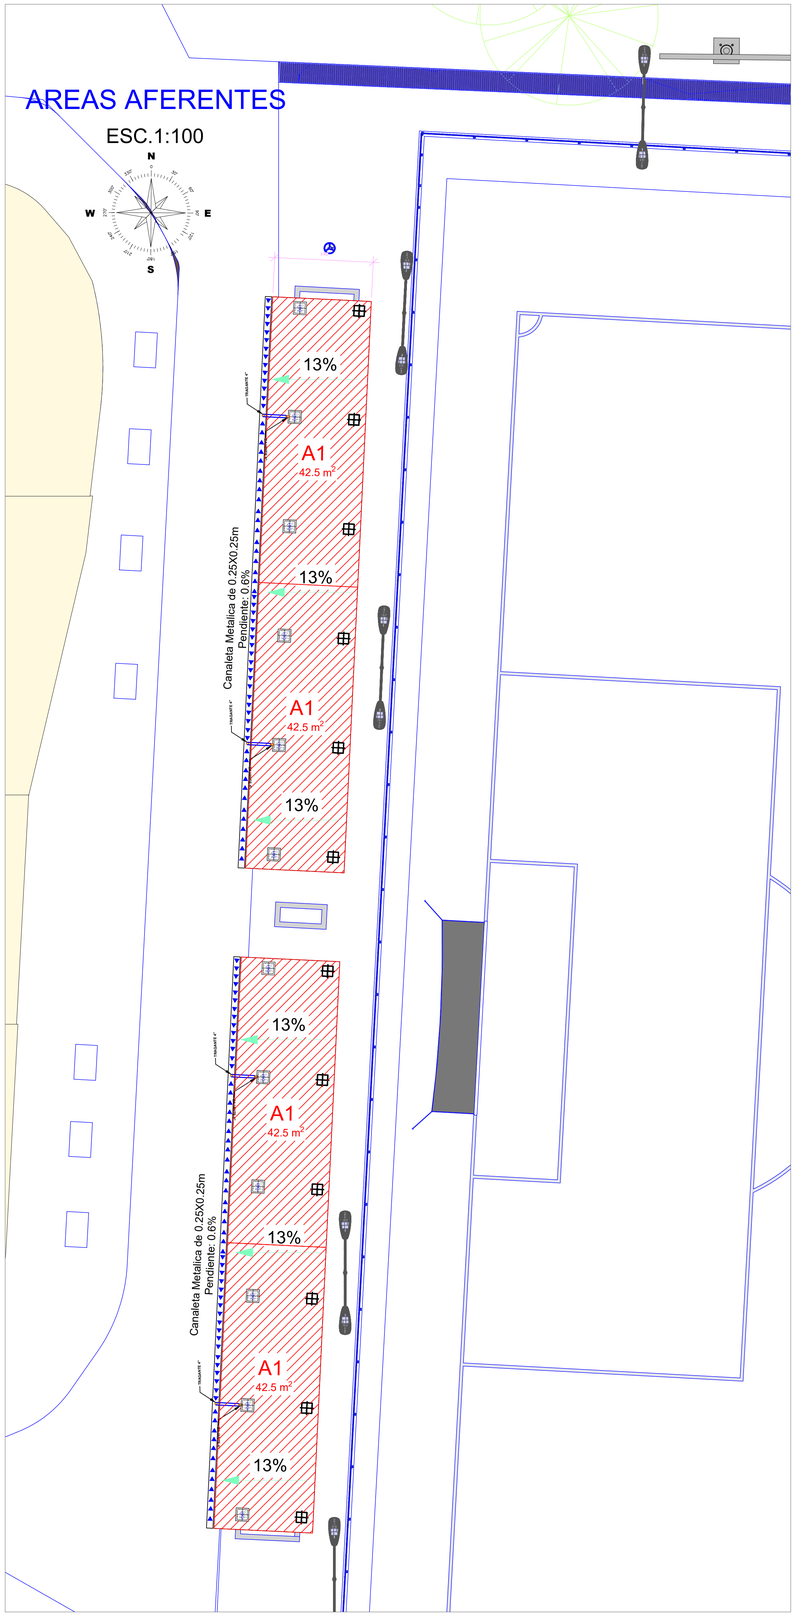


BAJANTES Y CAJAS

ESC.1:100

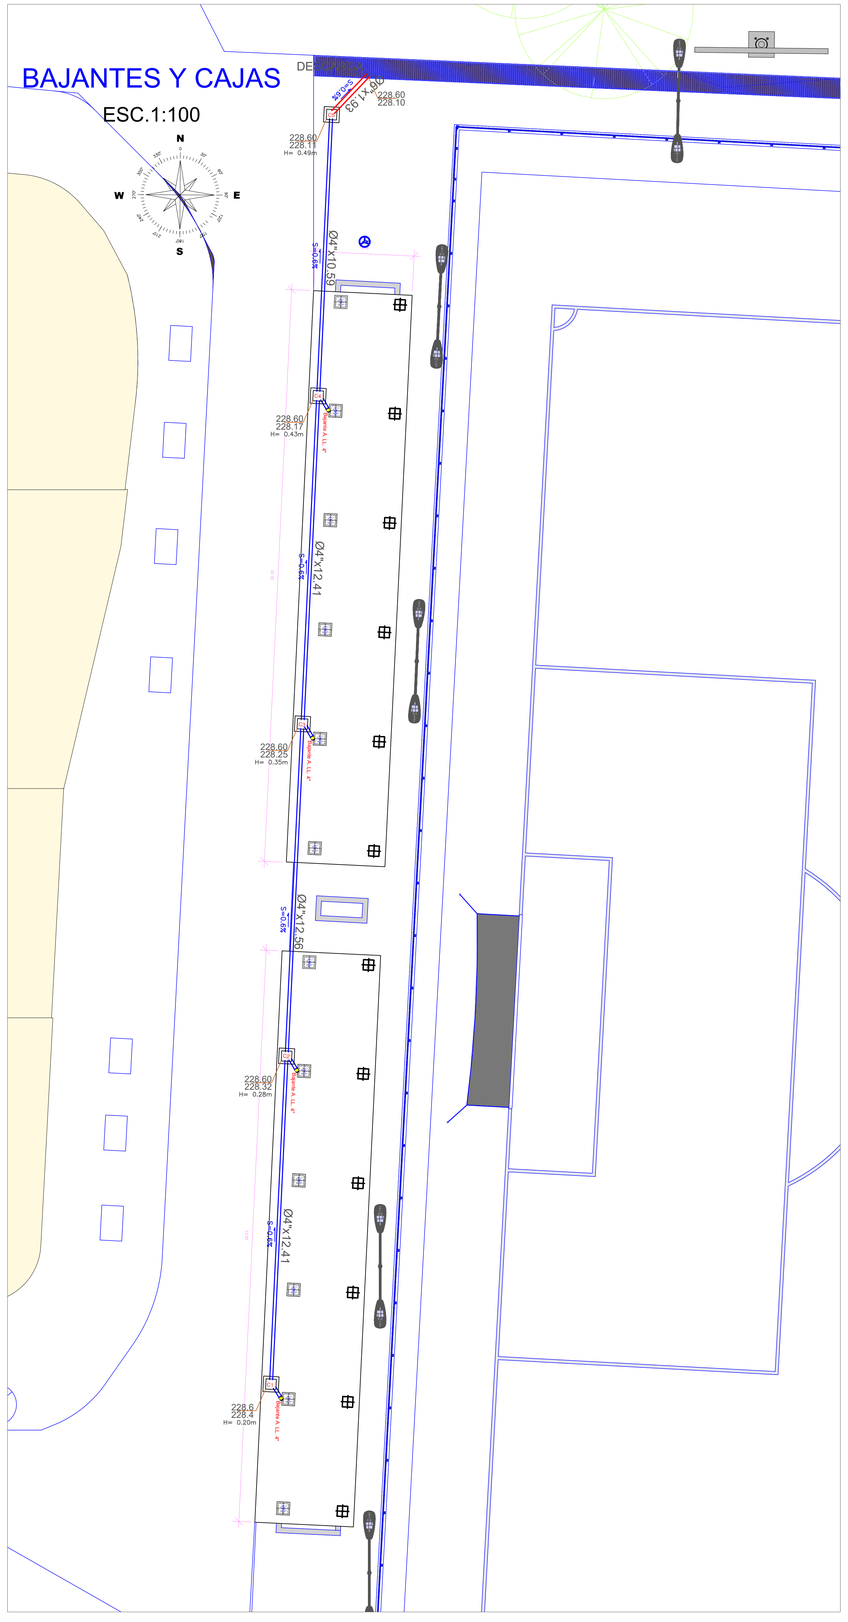


PUNTO DE DESCARGA


ESC.1:50

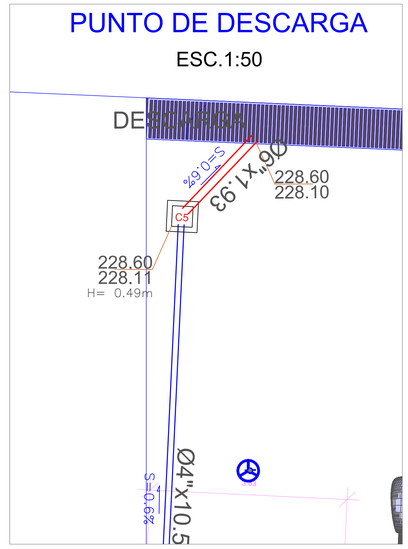

LEYENDA

- TUBERÍA PVC S 4"
- TUBERÍA PVC S 6"
- TUBERÍA PVC S 8"
- TUBERÍA PVC S 10"
- TUBERÍA PVC S 12"
- YEE
- YEE DOBLE
- CODO 90° VERTICAL
- TEE
- REDUCCIÓN

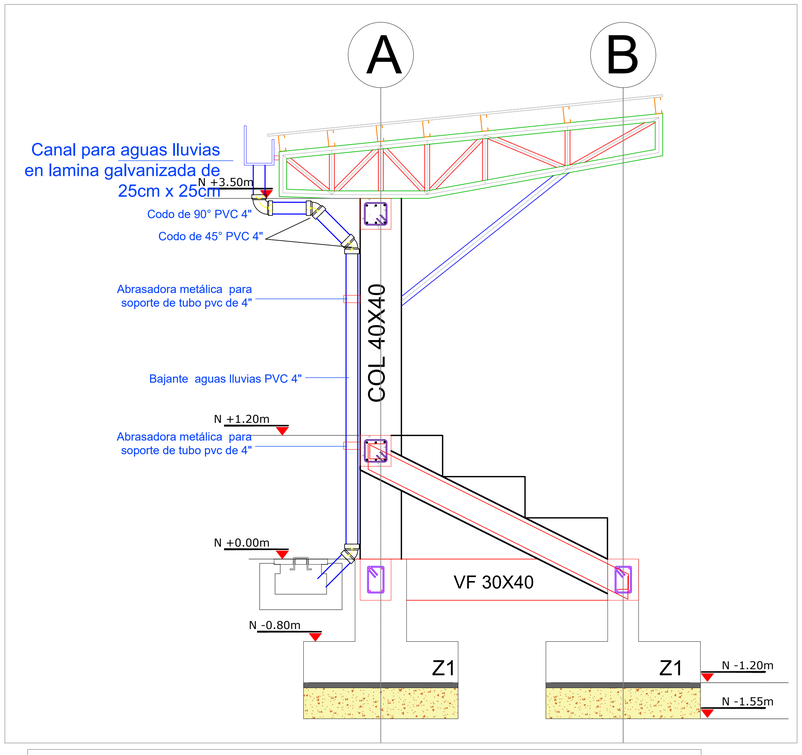

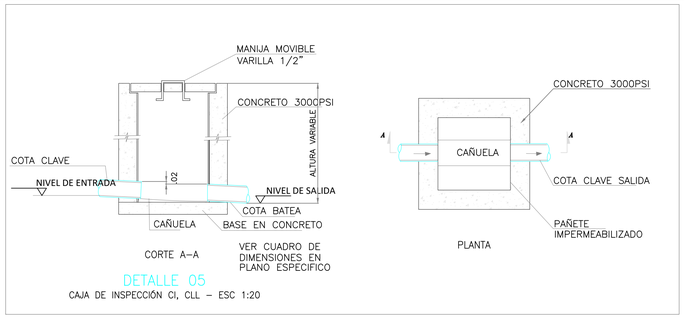

DETALLE 05

CAJA DE INSPECCIÓN CI, CLL – ESC 1:20

REPÚBLICA DE COLOMBIA
DEPARTAMENTO DE SUCRE

CONSULTORÍA PARA REALIZAR LOS ESTUDIOS Y DISEÑOS PARA LAS OBRAS CIVILES, ELÉCTRICAS, HIDROSANITARIAS Y MECÁNICAS PARA LA REMODELACIÓN DE LA CANCHA SINTETICA DE FUTBOL, PARQUE INFANTIL Y PARQUE BIOSALUDABLE, UBICADOS EN EL BARRIO LA BAJERA DEL MUNICIPIO DE SAN JACINTO - BOLÍVAR

Libertad y Orden

CONTIENE:

PLANTA GENERAL Y DETALLES DEL SISTEMA DE AGUAS LLUVIAS

PROPIETARIO:

ALCALDÍA DE SAN JACINTO

FECHA:

OCTUBRE DE 2025

OBSERVACIONES:

NORMATIVA DE DISEÑO

REGLAMENTO TECNICO SECTOR AGUA POTABLE Y SANEAMIENTO BASICO

- NTC 1500 - CODIGO DE FONTANERIA, 5TA EDICIÓN
- RESOLUCIÓN 0330 DE JUNIO DE 2017 - MVCT
- RESOLUCIÓN 0799 DE DICIEMBRE DE 2021 - MVCT

REVISÓ Y APROBÓ

REALIZÓ:

CAMILO ANDRÉS TAPIA AGUAS
INGENIERO CIVIL
MÁSTER EN CICLO INTEGRAL DEL AGUA
ESPECIALISTA EN HIDROINFORMATICA
M.P.: 22202-434831 COR

ESCALAS:

INDICADAS

PLANO:

H-3/3

PLANOS HIDROSANITARIOS LA BAJERA.dwg