
LOCALIZACION DEL PROYECTO CANCHA DE FUTBOL VILLANUEVA

PERFIL LONGITUDINAL


ESC.: 1:100

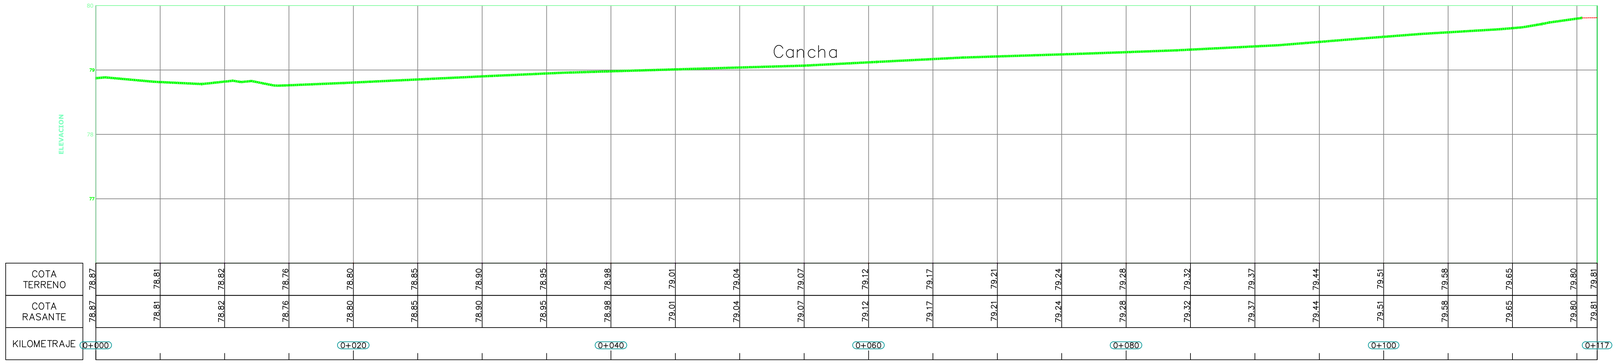

COTA TERRENO	78.87	78.81	78.82	78.78	78.80	78.85	78.90	78.95	78.98	79.01	79.04	79.07	79.12	79.17	79.21	79.24	79.28	79.32	79.37	79.44	79.51	79.58	79.65	79.80	79.81
COTA RASANTE	78.87	78.81	78.82	78.78	78.80	78.85	78.90	78.95	78.98	79.01	79.04	79.07	79.12	79.17	79.21	79.24	79.28	79.32	79.37	79.44	79.51	79.58	79.65	79.80	79.81
KILOMETRAJE	0+000				0+020				0+040				0+060				0+080				0+100				0+117

PERFIL LONGITUDINAL (1)

ESC.: 1:100

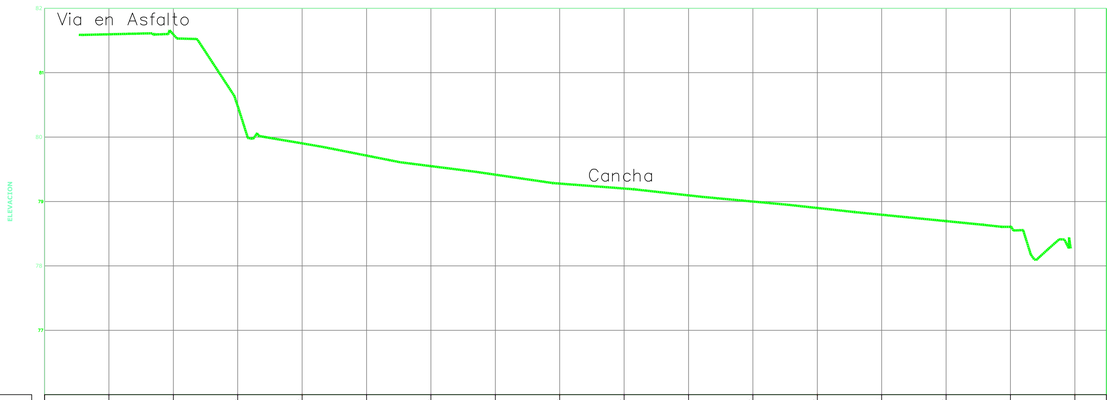

COTA TERRENO	81.60	81.59	80.48	79.90	79.71	79.55	79.42	79.28	79.20	79.10	79.00	78.90	78.79	78.70	78.61								
COTA RASANTE	81.60	81.59	80.48	79.90	79.71	79.55	79.42	79.28	79.20	79.10	79.00	78.90	78.79	78.70	78.61								
KILOMETRAJE	0+000			0+020				0+040				0+060				0+080	0+082						

CONTRATANTE:	CONTRATISTA:	REVISÓ: ING. DARTING ACEVEDO CASTRO MAT: 13202130938BLV CEL: 3013717680	LEVANTÓ Y DIBUJÓ: TOP. ANDERSON ELLES SOTO L.P. 01-22950	INTERVENTORIA:	MODIFICACIONES: I II III IV	ESCALAS: INDICADAS	**INFORMACION DE REFERENCIA:** Datum Geodesico: Magna Sirgas Origen -Nacional	LOCALIZACION: MPIO DE VILLA NUEVA CARTAGENA DE INDIAS, BOLIVAR	ESPECIALIDAD: TOPOGRAFIA: PERFILES LONGITUDINAL Y TRANSVERSAL DEL PROYECTO	FECHA: ABRIL DE 2026 TOP_03/03