

PLANTA TOPOGRÁFICA PROYECTO CANCHA DE FUTBOL VILLANUEVA
ESC 1: 250

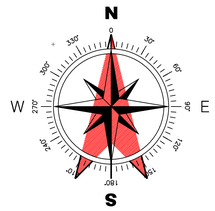

CUADRO DE CONVENCIONES	
	Via en Asfalto
	Arboles
PE	Poste Electrico
	Linea de alta tension
	Paramento casas
	Linea de drenaje
	Bordillo
	Canal de Drenaje
	Tubería de Agua
	Tubería de Gas
	Muro de cerramiento

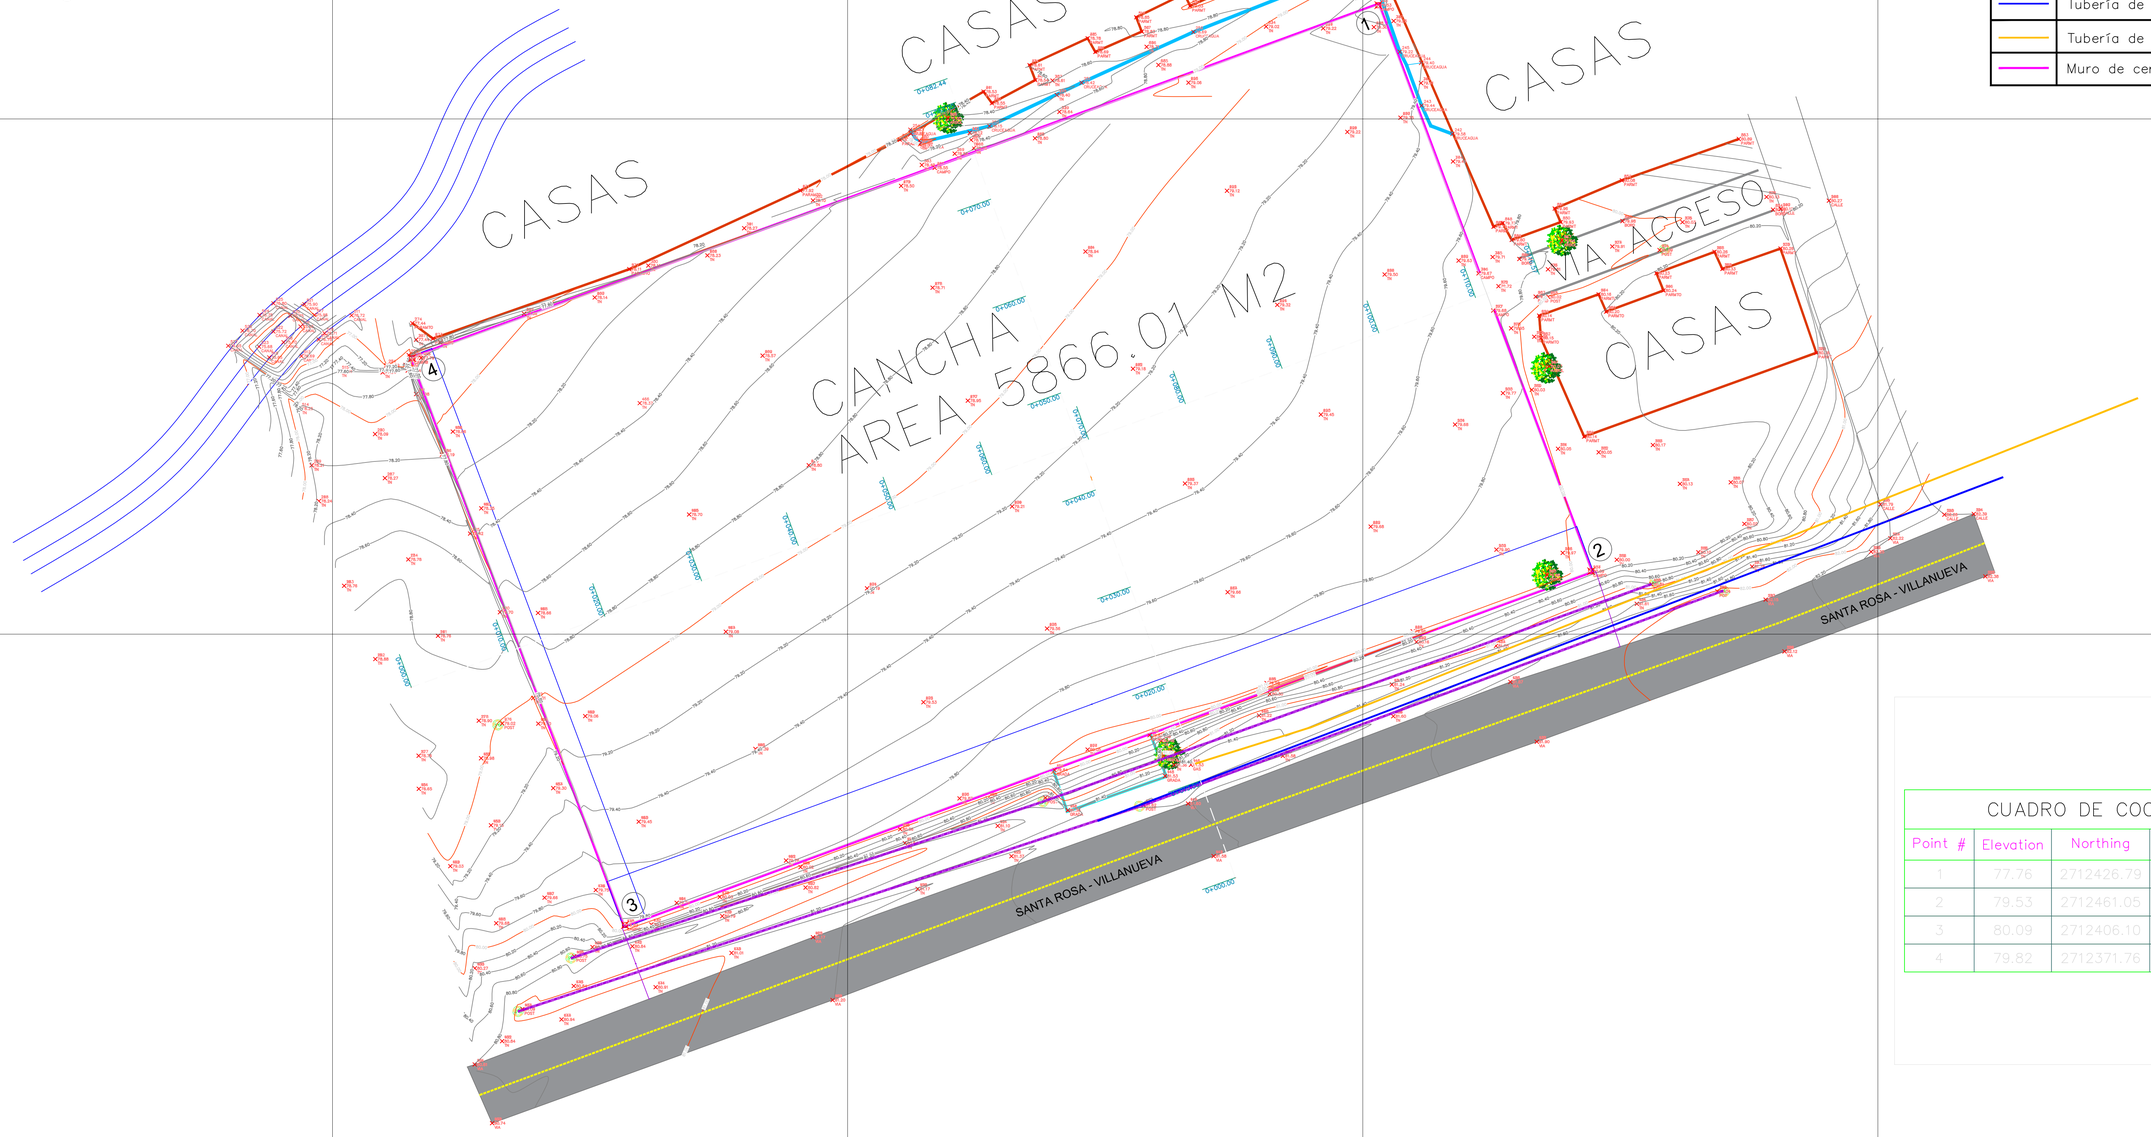

CUADRO DE COORDENADAS

Point #	Elevation	Northing	Easting	Description
1	77.76	2712426.79	4749557.72	CAMPO
2	79.53	2712461.05	4749651.51	CAMPO
3	80.09	2712406.10	4749672.16	CAMPO
4	79.82	2712371.76	4749578.38	CAMPO

CONTRATANTE:	CONTRATISTA:	REVISÓ: ING. DARTING ACEVEDO CASTRO MAT: 13202130938BLV CEL: 3013717680	LEVANTÓ Y DIBUJÓ: TOP. ANDERSON ELLES SOTO L.P. 01-22950	INTERVENTORIA:	MODIFICACIONES: I II III IV	ESCALAS: H:1:250	**INFORMACION DE REFERENCIA:** Datum Geodesico: Magna Sirgas Origen -Nacional	LOCALIZACION: M/PIO DE VILLA NUEVA CARTAGENA DE INDIAS, BOLIVAR	ESPECIALIDAD: TOPOGRAFIA: LEVANTAMIENTO PLANIMETRICO Y ALTIPLANIMETRICO	FECHA: ABRIL DE 2026 TOP_01/03