
I.E. PIO XII - SEDE LA CONCEPCIÓN
SISTEMA DE AUDIO Y VIDEO

CALLE 23

CARRERA 39

COTA 245.05
N.F 0.00



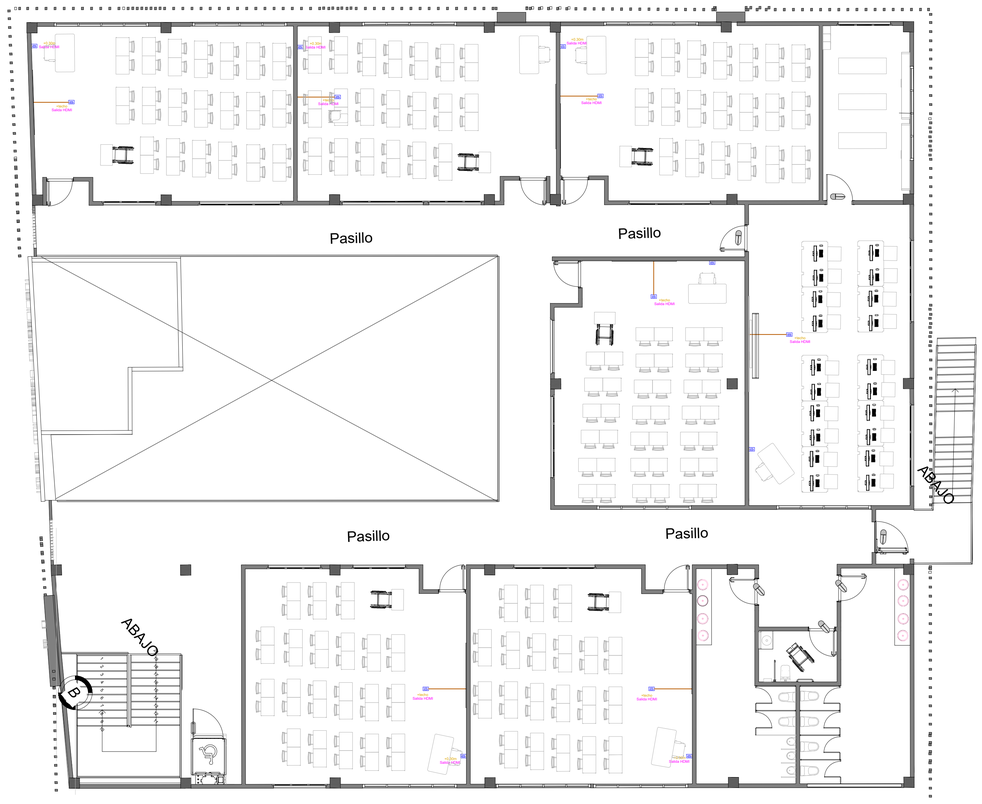

PLANTA ARQUITECTÓNICA NIVEL 2

ESCALA: 1:100

NOTA.

1. El constructor eléctrico deberá validar las alturas de instalación de salidas proyectadas de HDMI en conjunto con el residente de obra, antes de su instalación.
2. Se proyectan salidas para VideoBeam en techo. El constructor eléctrico deberá confirmar las distancias de proyección teniendo en cuenta las especificaciones técnicas del proyector que adquiera el cliente final.
3. Se sugiere que los cables HDMI a utilizar no superen los 10m de longitud.

AGOSTO 16 DE 1776
MUNICIPIO DE SAN JACINTO
DEPARTAMENTO DE BOLIVAR

NOMBRE DEL PROYECTO

„ CONSULTORÍA PARA CONTRATAR LOS ESTUDIOS Y DISEÑOS PARA LA CONTRUCCIÓN DE UN BLOQUE DE AULAS EN LA SEDE PRINCIPAL DEL COLEGIO PIO XII DEL MUNICIPIO DE SAN JACINTO - BOLÍVAR „

I.E PIO XII- SEDE LA CONCENTRACIÓN

LOCALIZACIÓN:



BARRIO 8 DE DICIEMBRE

PROPIETARIO:

MUNICIPIO DE SAN JACINTO, BOLÍVAR

DISEÑO ELÉCTRICO:

CARLOS MEZA AGRESOT
ING. ELECTRICISTA
MP BL205-141881

APROBÓ:

OBSERVACIONES:

REVISÓ:

FECHA:
MARZO -2026

ESCALA:
INDICADA

CONTIENE:

- AUDIO Y VIDEO PISO 1 - 2

PLANCHA:

07/10