

I.E. PIO XII - SEDE LA CONCEPCIÓN
DIAGRAMA UNIFILAR


DIAGRAMA UNIFILAR

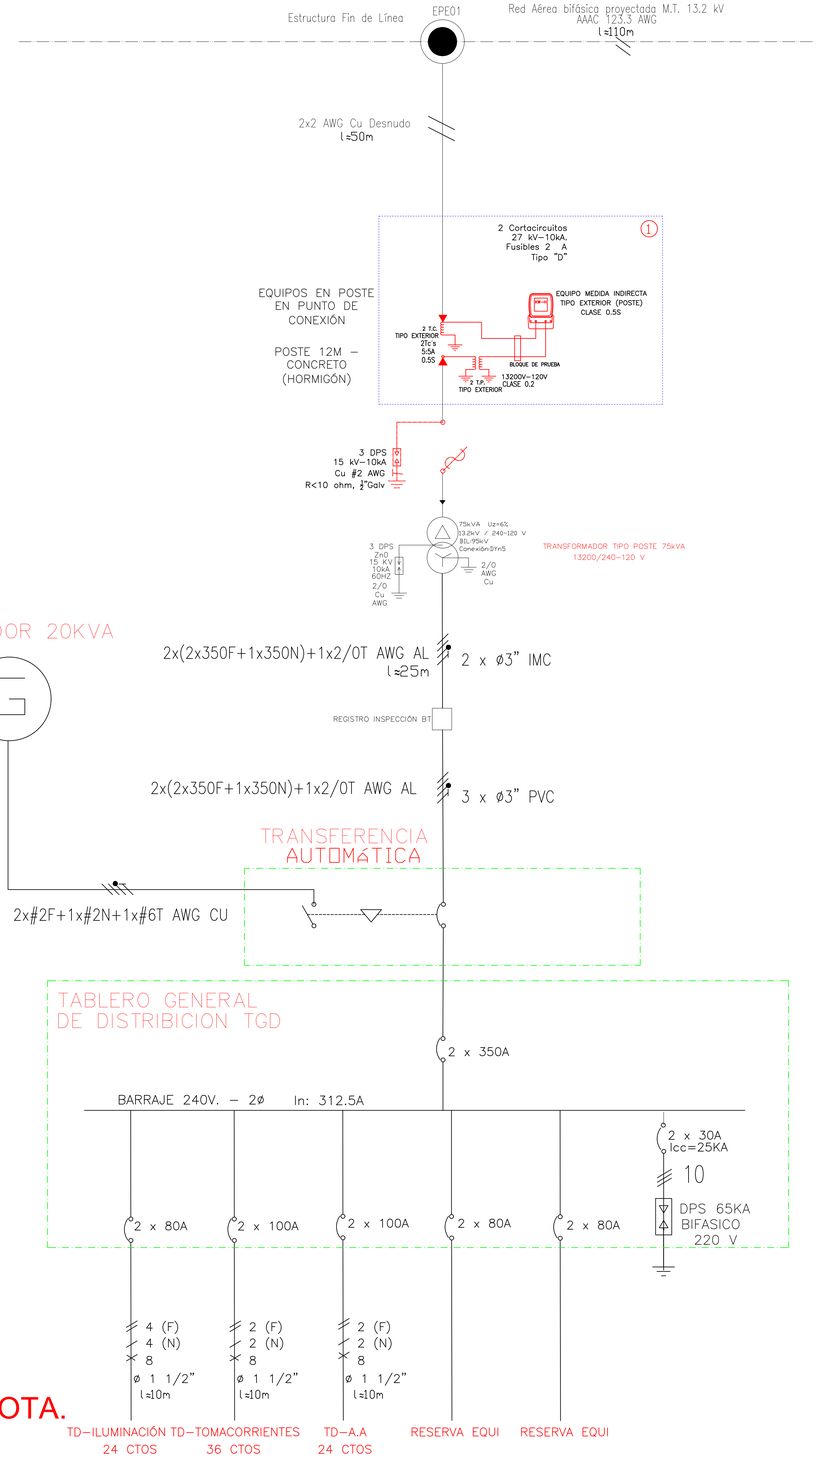


Tablero Enchufable - Sistema de Tomacorrientes
Piso 1 - Piso 2

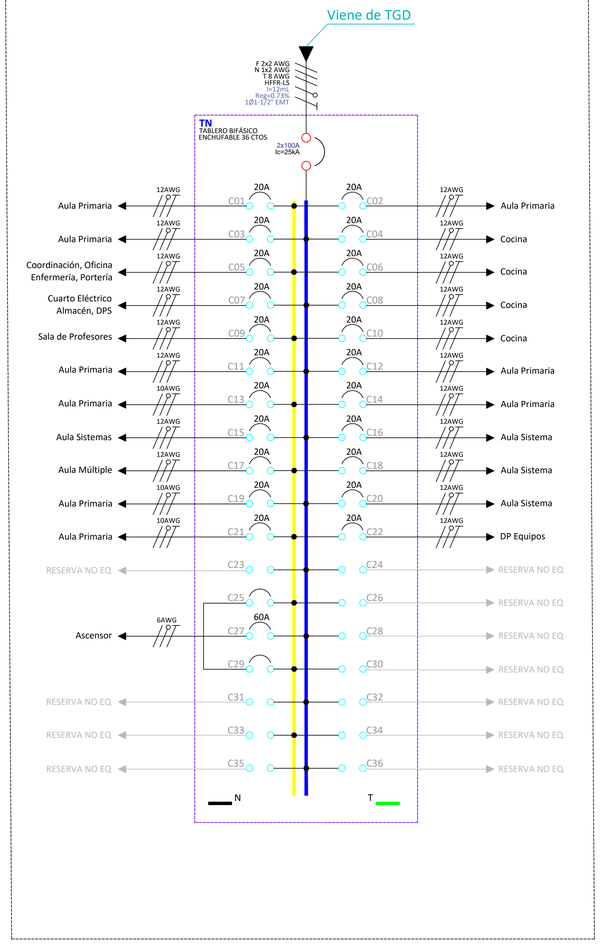

Tablero Enchufable AA
Piso 1 - Piso 2

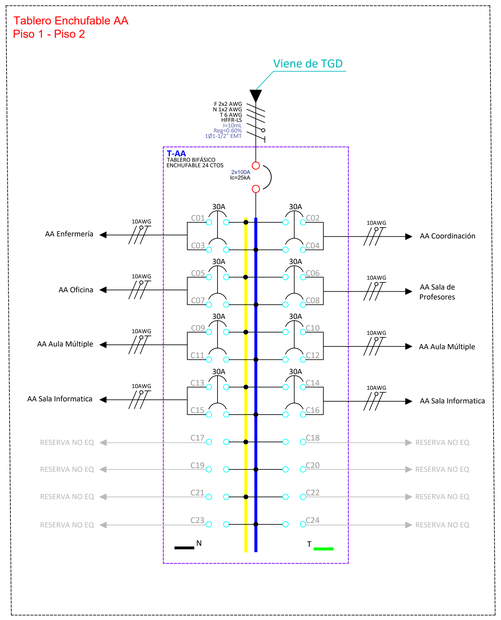

Tablero Enchufable Iluminación
Piso 1 - Piso 2

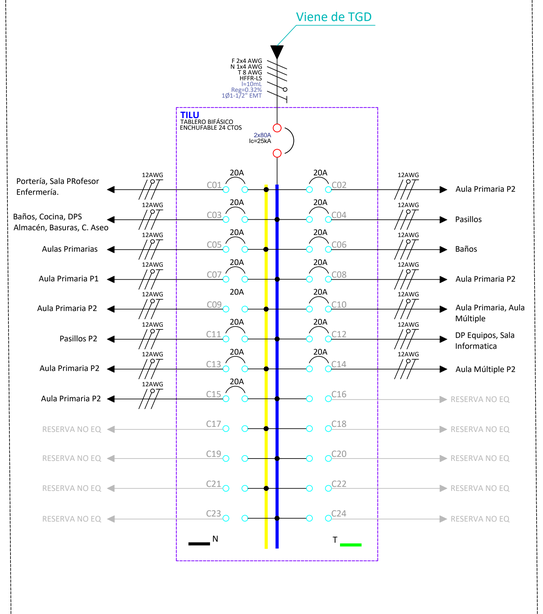

NOTA.

1. Se proyecta poste y transformador nuevo para la carga total del proyecto.
2. Se tiene en cuenta las redes cercanas y existente cercanas al proyecto.
3. El constructor eléctrico deberá validar en sitio las redes existentes cercanas al proyecto.
4. El constructor eléctrico deberá validar en sitio las distancias en sitio antes de su construcción.
5. El constructor eléctrico deberá validar con el operador de red las capacidad de las redes eléctricas para la nueva carga estimada para el proyecto.
6. Se proyecta disponibilidad de carga para el sistema de aires acondicionado.

AGOSTO 16 DE 1776
MUNICIPIO DE SAN JACINTO
DEPARTAMENTO DE BOLÍVAR

NOMBRE DEL PROYECTO

" CONSULTORÍA PARA CONTRATAR LOS ESTUDIOS Y DISEÑOS PARA LA CONTRUCCIÓN DE UN BLOQUE DE AULAS EN LA SEDE PRINCIPAL DEL COLEGIO PIO XII DEL MUNICIPIO DE SAN JACINTO - BOLÍVAR "

I.E PIO XII- SEDE LA CONCENTRACIÓN

LOCALIZACIÓN:



BARRIO 8 DE DICIEMBRE

PROPIETARIO:

MUNICIPIO DE SAN JACINTO, BOLÍVAR

DISEÑO ELÉCTRICO:

CARLOS MEZA AGRESOT
ING. ELECTRICISTA
MP BL205-141881

APROBÓ:

OBSERVACIONES:

REVISÓ:

FECHA:
MARZO -2026

ESCALA:
INDICADA

CONTIENE:

- DIAGRAMA UNIFILAR

PLANCHA:
01/10